



CHARAKTERISTICKÝ ŘEZ č.3

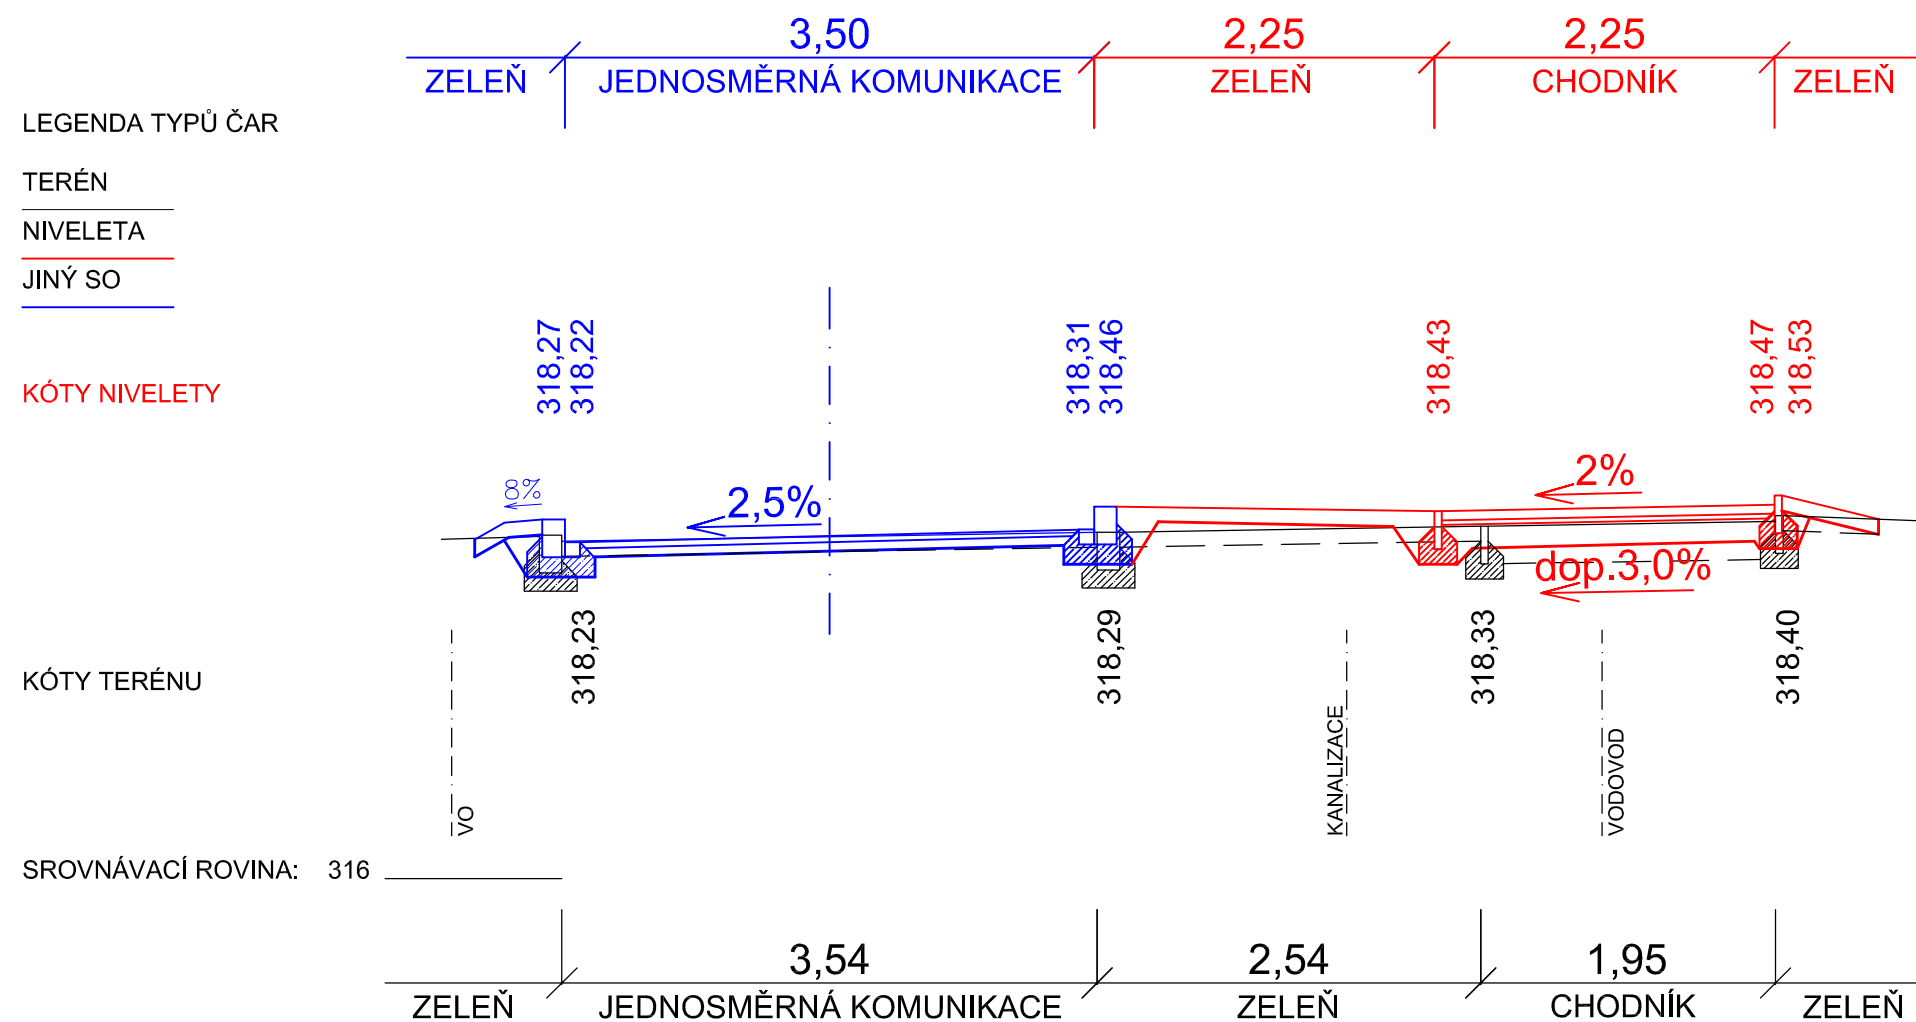

ZÁKRES INŽENÝRSKÝCH SÍTÍ JE INFORMATIVNÍ.
PŘED ZAHÁJENÍM PRACÍ JE NUTNO POŽÁDAT SPRÁVCE SÍTÍ O VYTÝČENÍ SÍTÍ.

ZODP. PROJEKTANT		VYPRACOVAL	AUTORIZACE A TECH. KONT.		 ROMAN WOJTAS Projekční a inženýrská činnost ve výstavbě Vendryně 154, 739 94 Mob.: 731 242 327; IČ:75248719; ID dat.: yxqcejz E-mail.: r.wojtas@seznam.cz; Web: www.rwojtas.cz	
Roman Wojtas		Ing. Michal Flössel	Ing. Česlav Tomiczek			
INVESTOR	Město Třinec, Jablunkovská 160, 739 61 Třinec					
MÍSTO STAVBY	parc.č. 2091, 524, 2096, 554/1, 2097, 496, ... k.ú.Třinec					
Parkoviště na ul. Palackého, Třinec					FORMÁT	2xfaA4
					DATUM	11 / 2018
					STUPEŇ	DPS
OBJEKT:	SO 103 - Chodníky pro pěší				Č. ZAKÁZKY	20150049
Charakteristický řez č.3					MĚŘÍTKO	Č. VÝKR.
					1:50	C.103.4.3
					K O P I E	