

VZOROVÝ PŘÍČNÝ ŘEZ

LEGENDA TYPŮ ČAR

TERÉN


NIVELETA

JINÝ SO


KÓTY NIVELETY

KÓTY TERÉNU

SROVNÁVACÍ ROVINA: 316

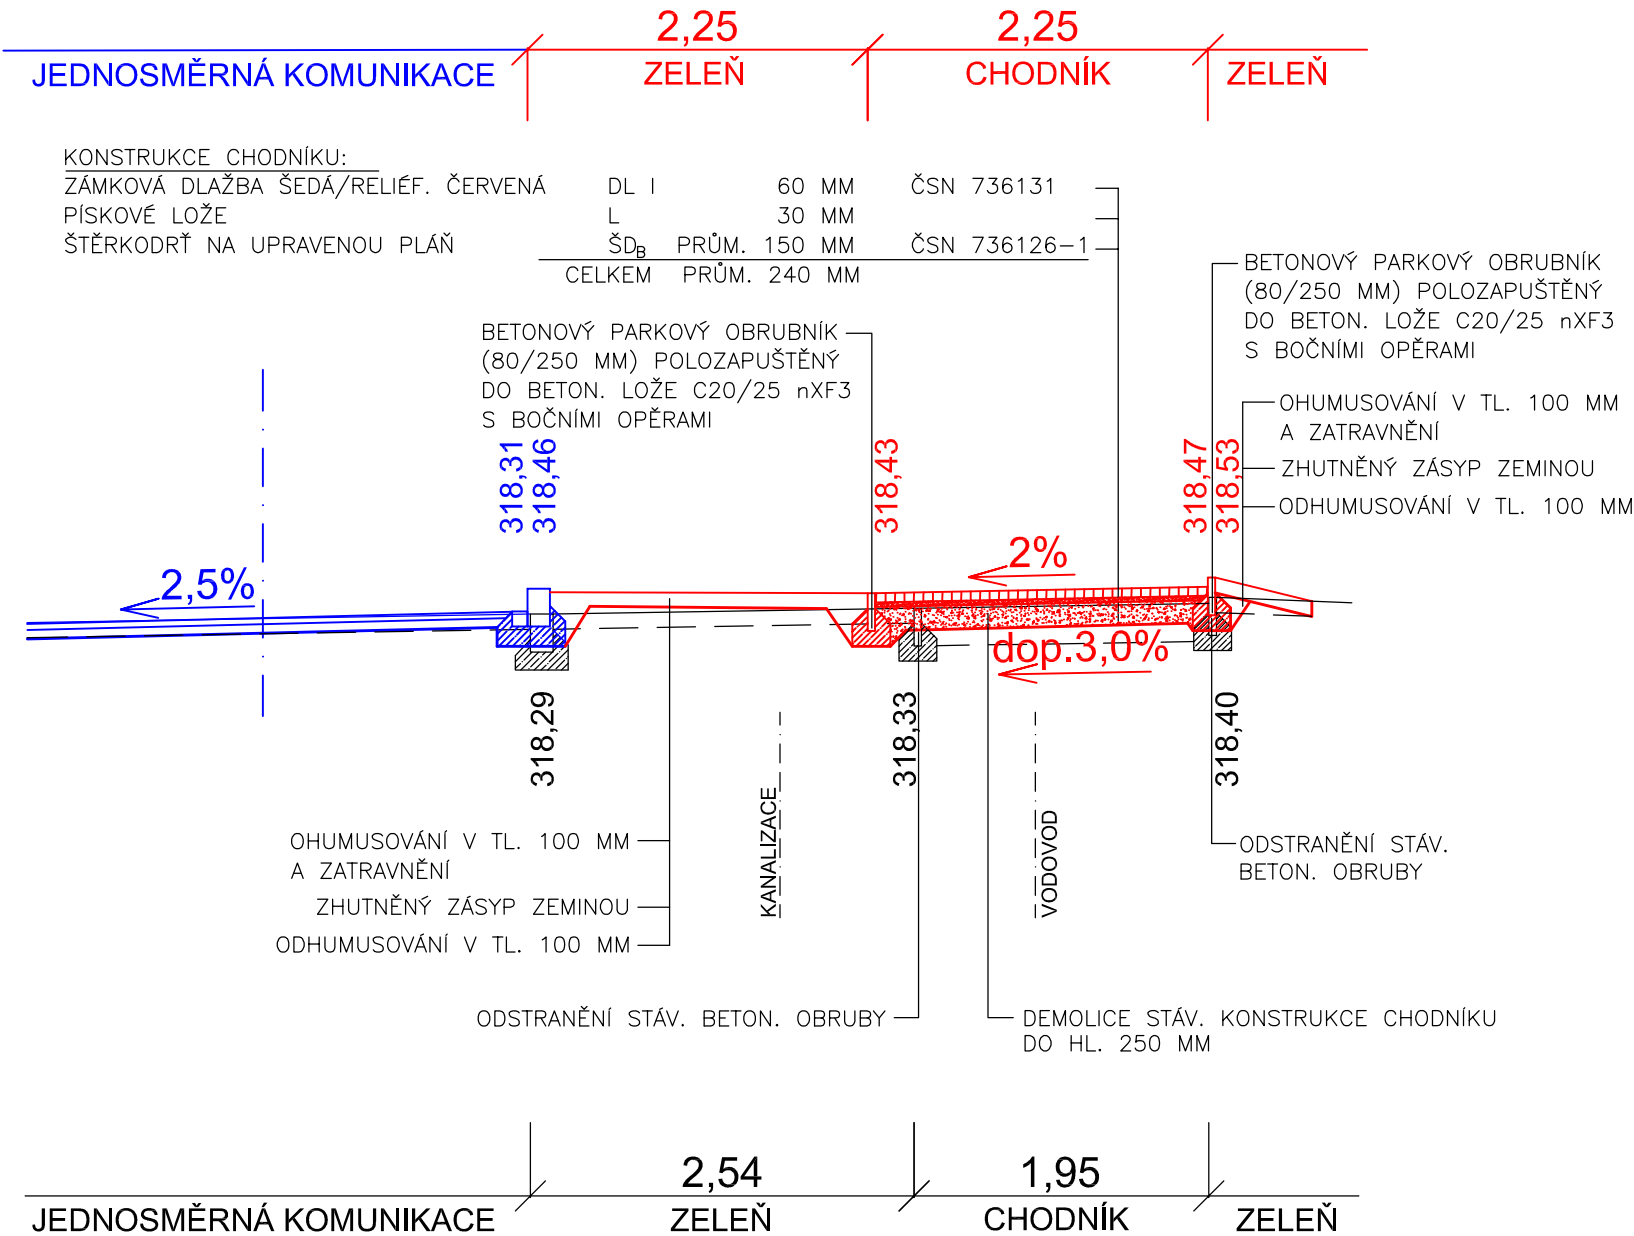

ZÁKRES INŽENÝRSKÝCH SÍTÍ JE INFORMATIVNÍ.
PŘED ZAHÁJENÍM PRACÍ JE NUTNO POŽÁDAT SPRÁVCE SÍTÍ O VYTÝČENÍ SÍTÍ.

| | | | | | |
|-------------------------------------|--|---|--------------------------|-----------|---|
| ZODP. PROJEKTANT | | VYPRACOVAL | AUTORIZACE A TECH. KONT. | |  ROMAN WOJTAS Projekční a inženýrská činnost ve výstavbě Vendryně 154, 739 94 Mob.: 731 242 327; IČ:75248719; ID dat.: yxqcejz E-mail.: r.wojtas@seznam.cz; Web: www.rwojtas.cz |
| Roman Wojtas | | Ing. Michal Flössel | Ing. Česlav Tomiczek | | |
| INVESTOR | | Město Třinec, Jablunkovská 160, 739 61 Třinec | | | |
| MÍSTO STAVBY | | parc.č. 2091, 524, 2096, 554/1, 2097, 496, ... k.ú.Třinec | | | |
| Parkoviště na ul. Palackého, Třinec | | | | | |
| OBJEKT: SO 103 - Chodníky pro pěší | | FORMÁT | | 2xfaA4 | |
| | | DATUM | | 11 / 2018 | |
| | | STUPEŇ | | DPS | |
| Vzorový příčný řez | | Č. ZAKÁZKY | | 20150049 | KOPIE |
| | | MĚŘITKO | Č. VÝKR. | | |
| | | 1:50 | | C.103.3 | |