



# CHARAKTERISTICKÝ ŘEZ č.1

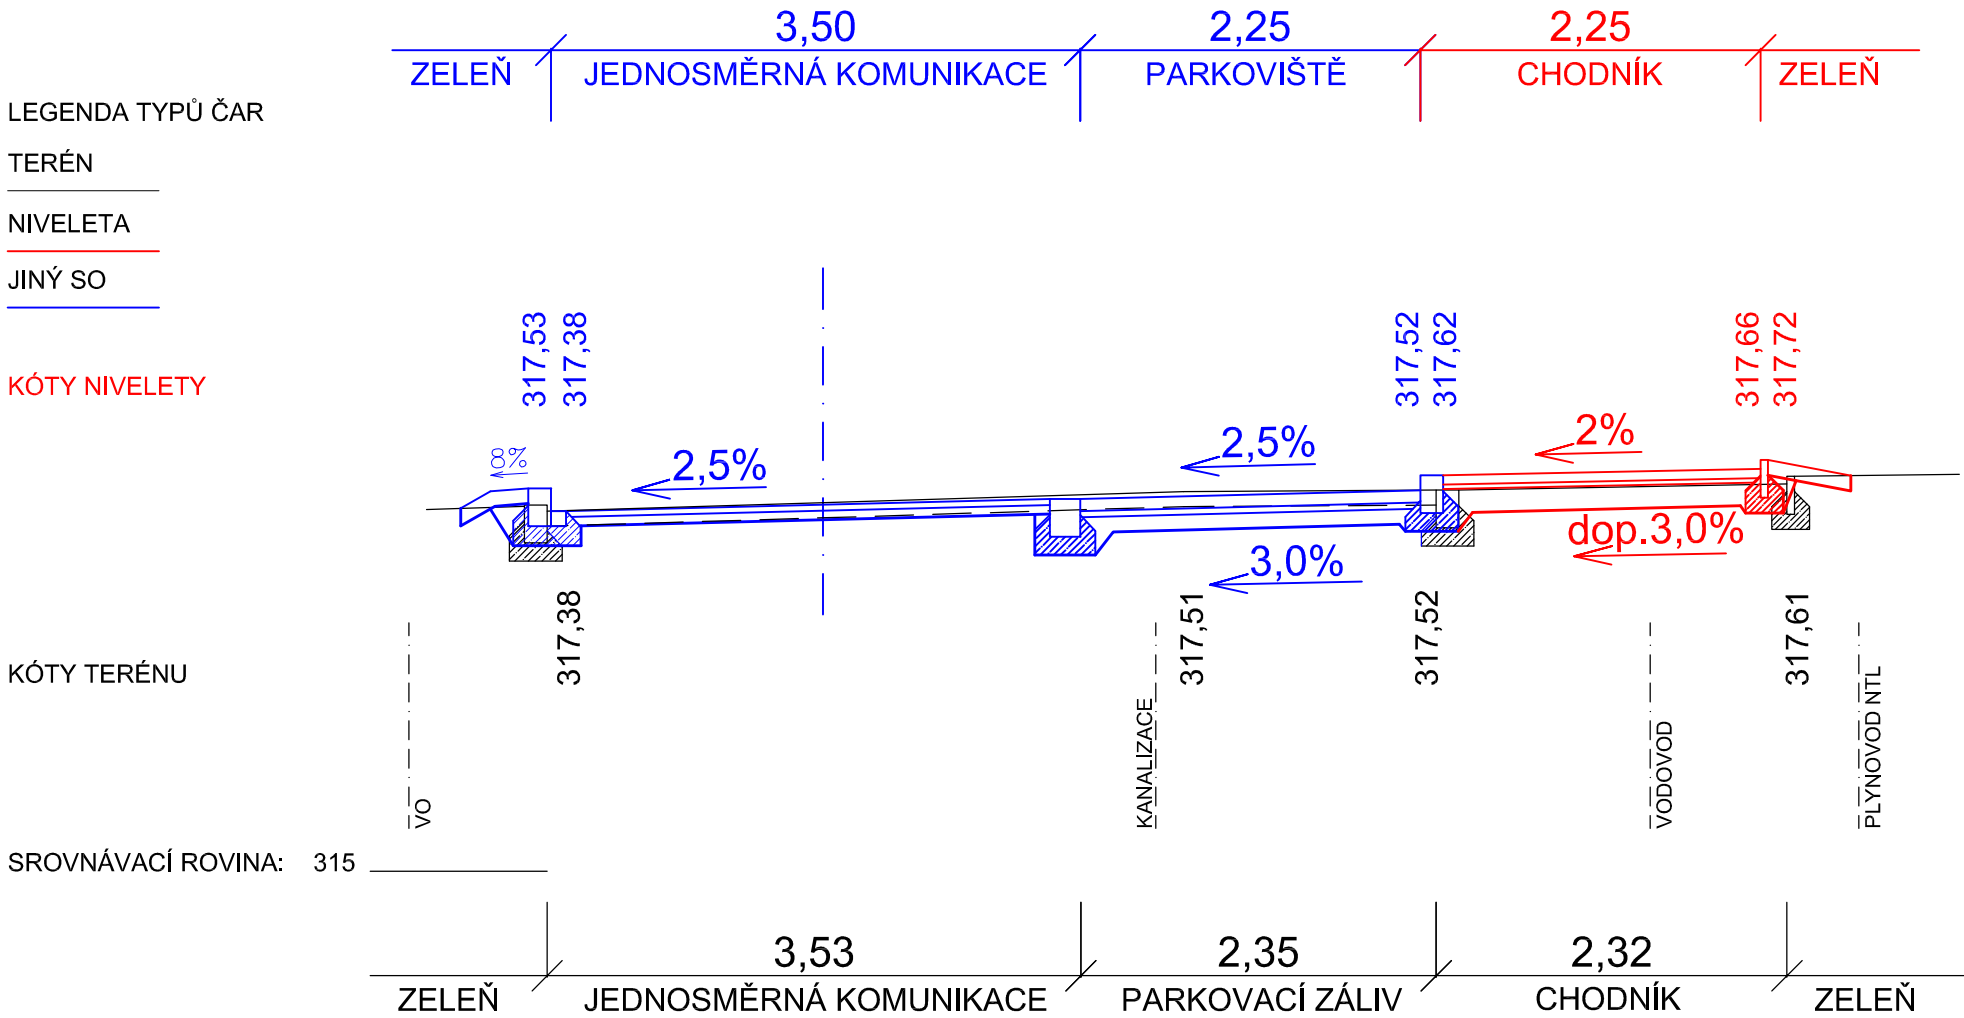

ZÁKRES INŽENÝRSKÝCH SÍTÍ JE INFORMATIVNÍ.  
PŘED ZAHÁJENÍM PRACÍ JE NUTNO POŽÁDAT SPRÁVCE SÍTÍ O VYTÝČENÍ SÍTÍ.

ZODP. PROJEKTANT		VYPRACOVAL	AUTORIZACE A TECH. KONT.		 <b>ROMAN WOJTAS</b> Projekční a inženýrská činnost ve výstavbě Vendryně 154, 739 94 Mob.: 731 242 327; IČ: 75248719; ID dat.: yxqcejz E-mail.: r.wojtas@seznam.cz; Web: www.rwojtas.cz
Roman Wojtas		Ing. Michal Flössel	Ing. Česlav Tomiczek		
INVESTOR		Město Třinec, Jablunkovská 160, 739 61 Třinec			
MÍSTO STAVBY		parc.č. 2091, 524, 2096, 554/1, 2097, 496, ... k.ú.Třinec			
Parkoviště na ul. Palackého, Třinec					
OBJEKT:		SO 103 - Chodníky pro pěší		FORMÁT	2xfaA4
Charakteristický řez č.1				DATUM	11 / 2018
				STUPEŇ	DPS
				Č. ZAKÁZKY	20150049
				MĚŘÍTKO	Č. VÝKR.
				1:50	C.103.4.1
KOPIE					