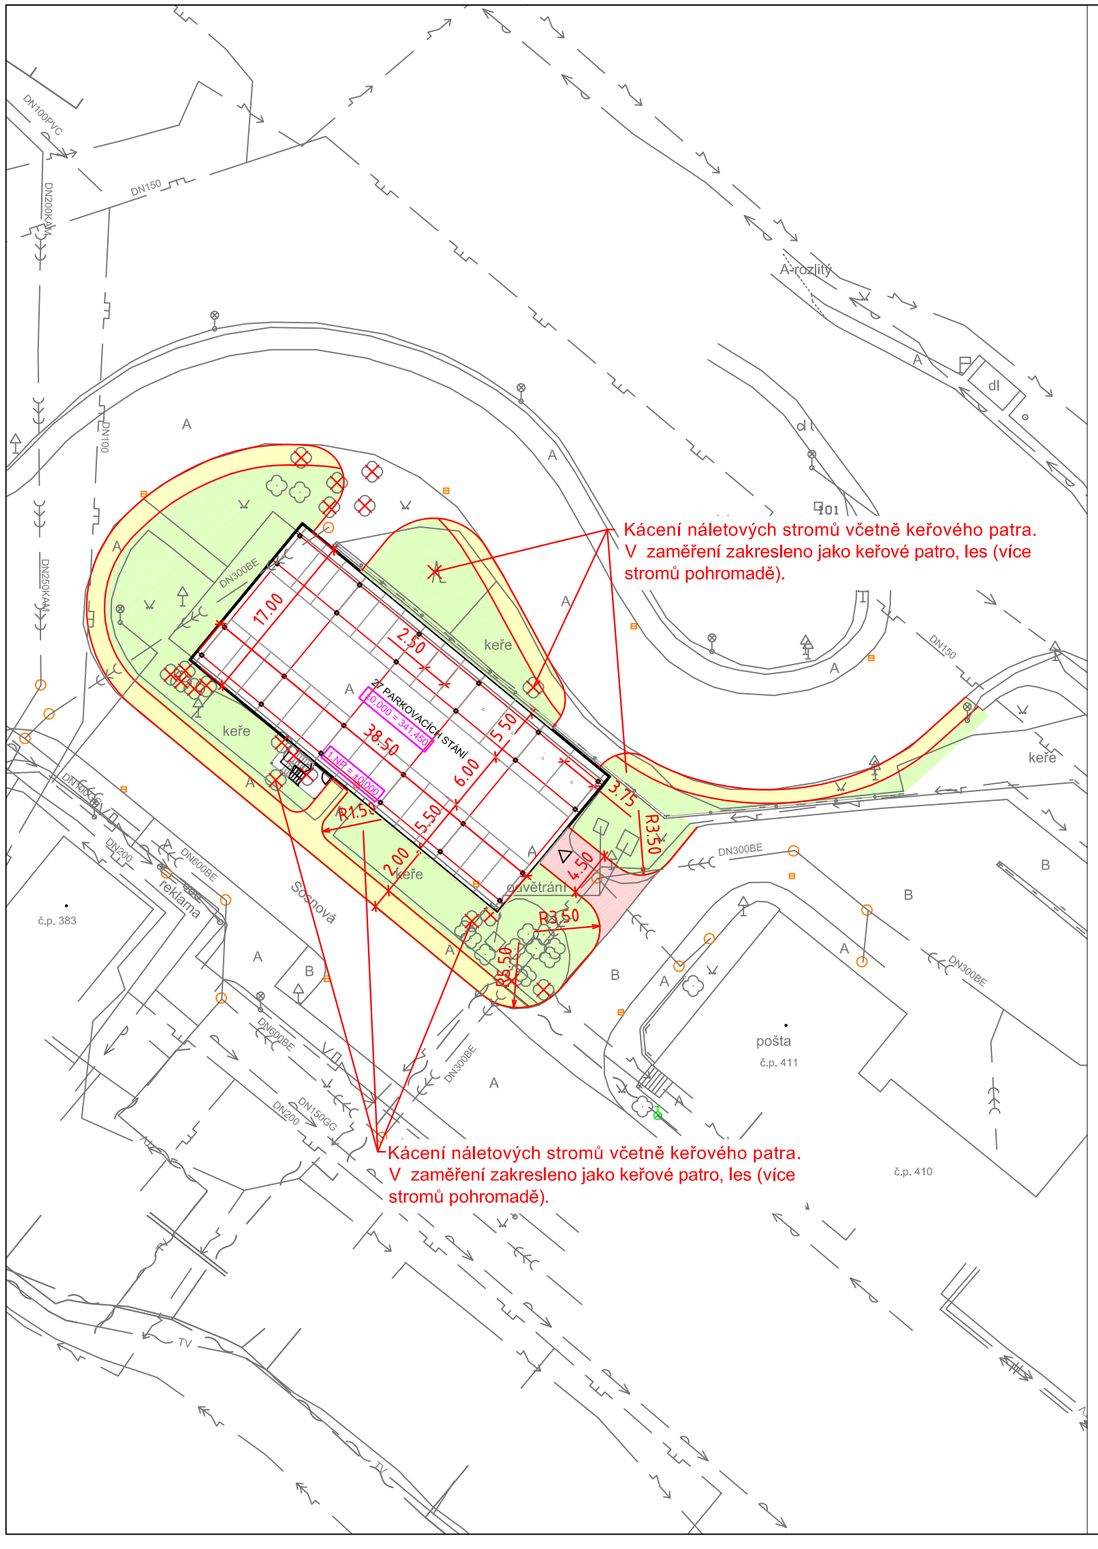

LEGENDA:

STÁVAJÍCÍ INŽENÝRSKÉ SÍTĚ

- PLYNOVOD - RWE Distribuční služby, s.r.o.
- KANALIZACE - SmVaK,a.s.
- VODOVOD - SmVaK, a.s.
- HORKOVOD A ROZVOD ÚT - Distribuce tepla Třinec,a.s.
- PODZEMNÍ KABELY NN - ČEZ Distribuce, a.s.
- PODZEMNÍ KABELY VN DO 35V - ČEZ Distribuce, a.s.
- VEŘEJNÉ OSVĚTLENÍ - NehIsen Třinec s.r.o.
- SDĚLOVACÍ KABELY- Telefónica O2, a.s.
- SDĚLOVACÍ KABELY, METALICKÁ SÍŤ- Nej TV a.s.
- SDĚLOVACÍ KABELY, OPTICKÁ SÍŤ- Nej TV a.s.

OBJEKTY

- STÁVAJÍCÍ STAV
- NAVRHOVANÝ STAV

NAVRHOVANÁ ÚPRAVY

- KOMUNIKACE - ŽIVIČNÁ KONSTRUKCE
- CHODNÍK - ZÁMKOVÁ DLAŽBA
- ZELEŇ
- KÁCENÍ STROMŮ, MÝCENÍ KEŘŮ

S

Zodp. projektant	ING. BYSTROŇOVÁ Š.	
Vypracoval	ING. BYSTROŇOVÁ Š.	Bystroňová
Kreslil	ING. BYSTROŇOVÁ Š.	
Kontrola	ING. NEČAS BEDŘICH	

Akce : PARKOVACÍ OBJEKT TŘINEC - SÍDLIŠTĚ SOSNA

Příloha : NAPOJENÍ PARKOVACÍHO OBJEKTU 1.NP

UDI MORAVA
Havlíčkovo nábřeží 38
702 00 Ostrava
tel.: 597464111
597464369
fax: 596120987
e-mail:
udimorava@udimorava.cz

Objednatel : MĚSTO TŘINEC

Datum	PROSINEC 2011	*Číslo* B.3
Stupeň	STUDIE	
Měřítko	1:500	
Archivní číslo	46/2011	