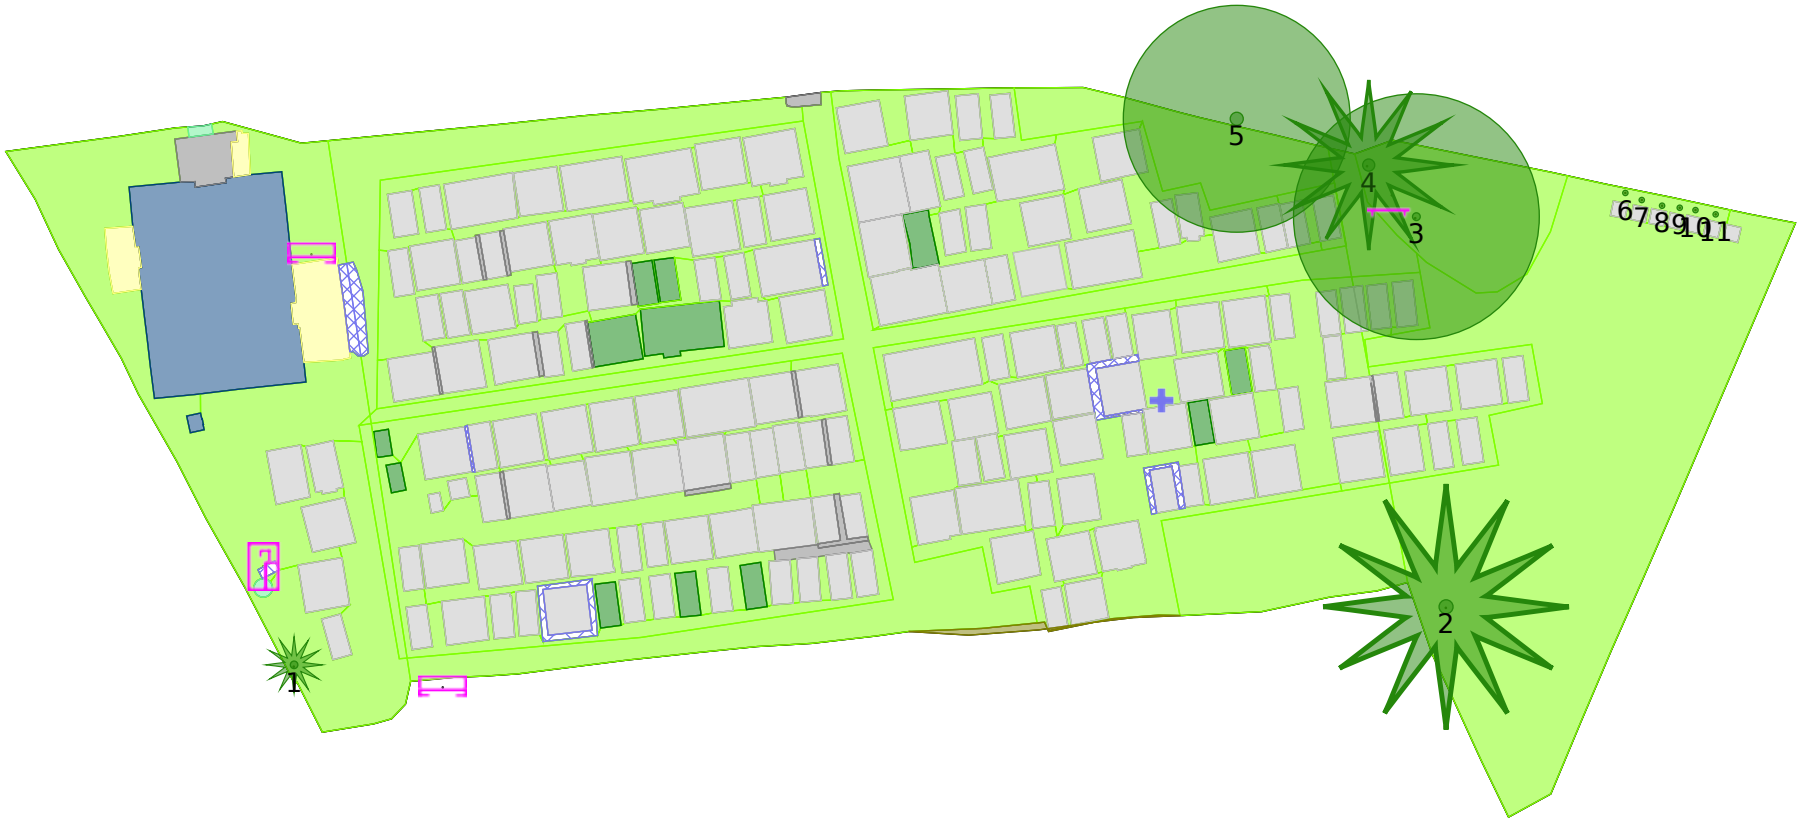Karpentná(1:400), 1/1