


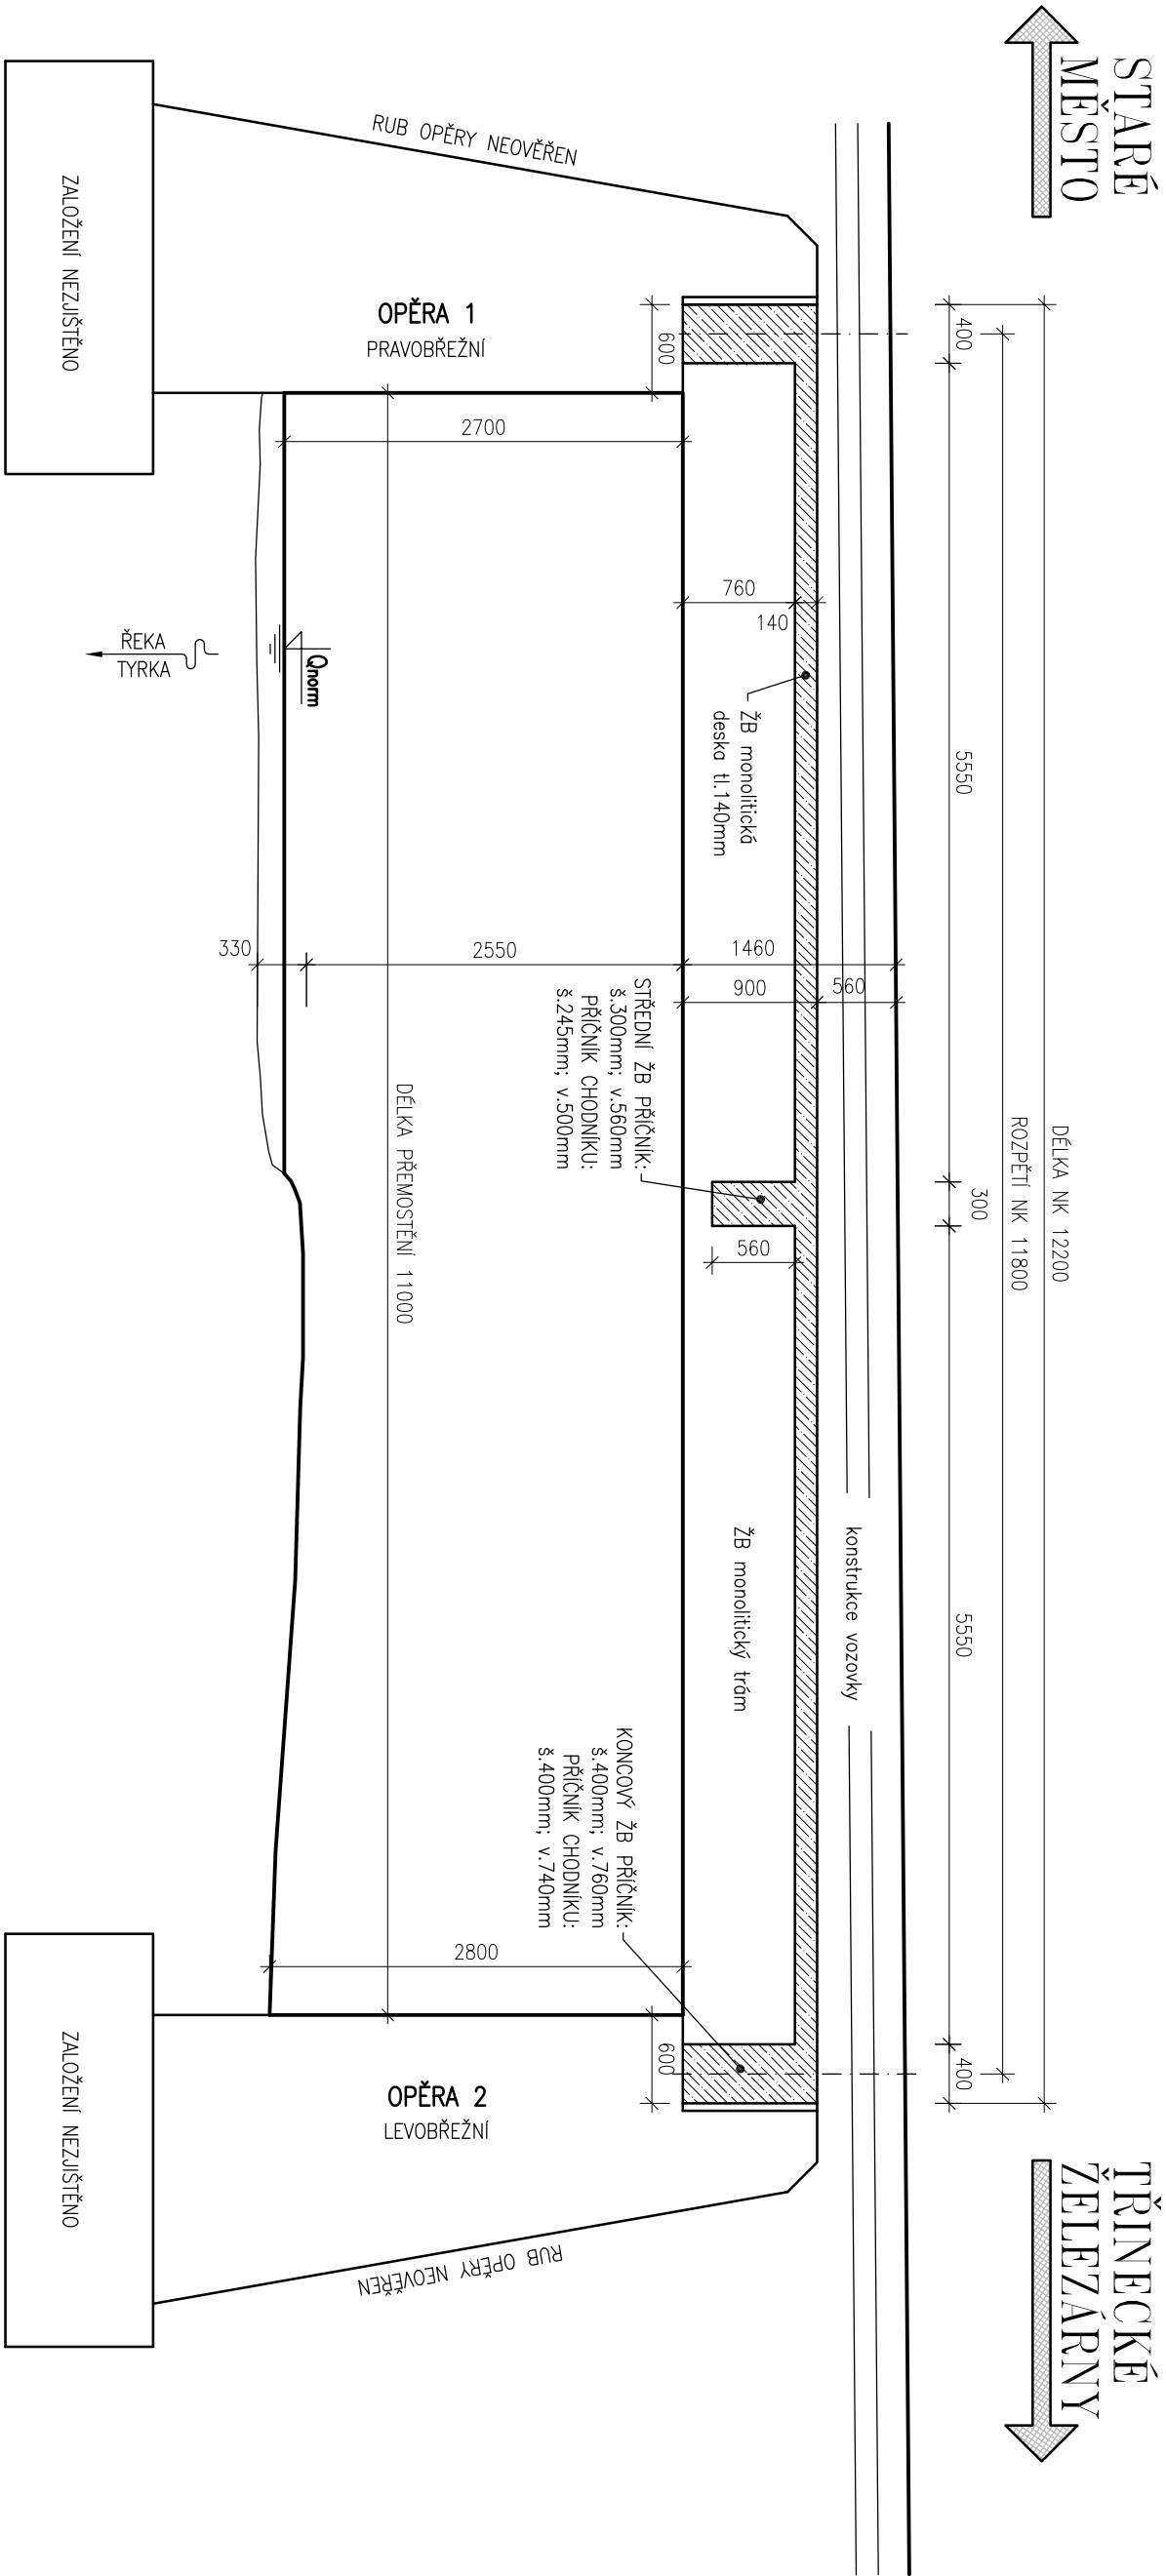

PODÉLNÝ ŘEZ MOSTEM

M 1:50



Vedoucí projektant :		Projektant	Ing. Martin Anděl		
Ing. Pavel Kurečka		Kontroloval	Ing. Pavel Kurečka		
Objednatel: Město Třinec, MěÚ odbor dopravy					
Stavba (místo) :					
DIAGNOSTICKÝ PRŮZKUM NOSNÉ KONSTRUKCE A SPODNÍ STAVBY MOSTU ev.č. I/2 PŘES TYRKU					
Část / objekt :					
Most ev.č. I/2 přes řeku Tyrku u Třineckých železáren					
Název :					
Podélný řez mostem					
 Ing. Pavel Kurečka MOSTY s.r.o. U Studla 33, Ostrava 700 30 tel:597494180, mobil 603266474 kurecka@mostykurecka.cz		Datum			10/2014
		Formát			2 A4
		Měřítko			1:50
		Účel			TP
		Č.zakázky			2014-52
Č.soupravy					Č.výkresu
					03