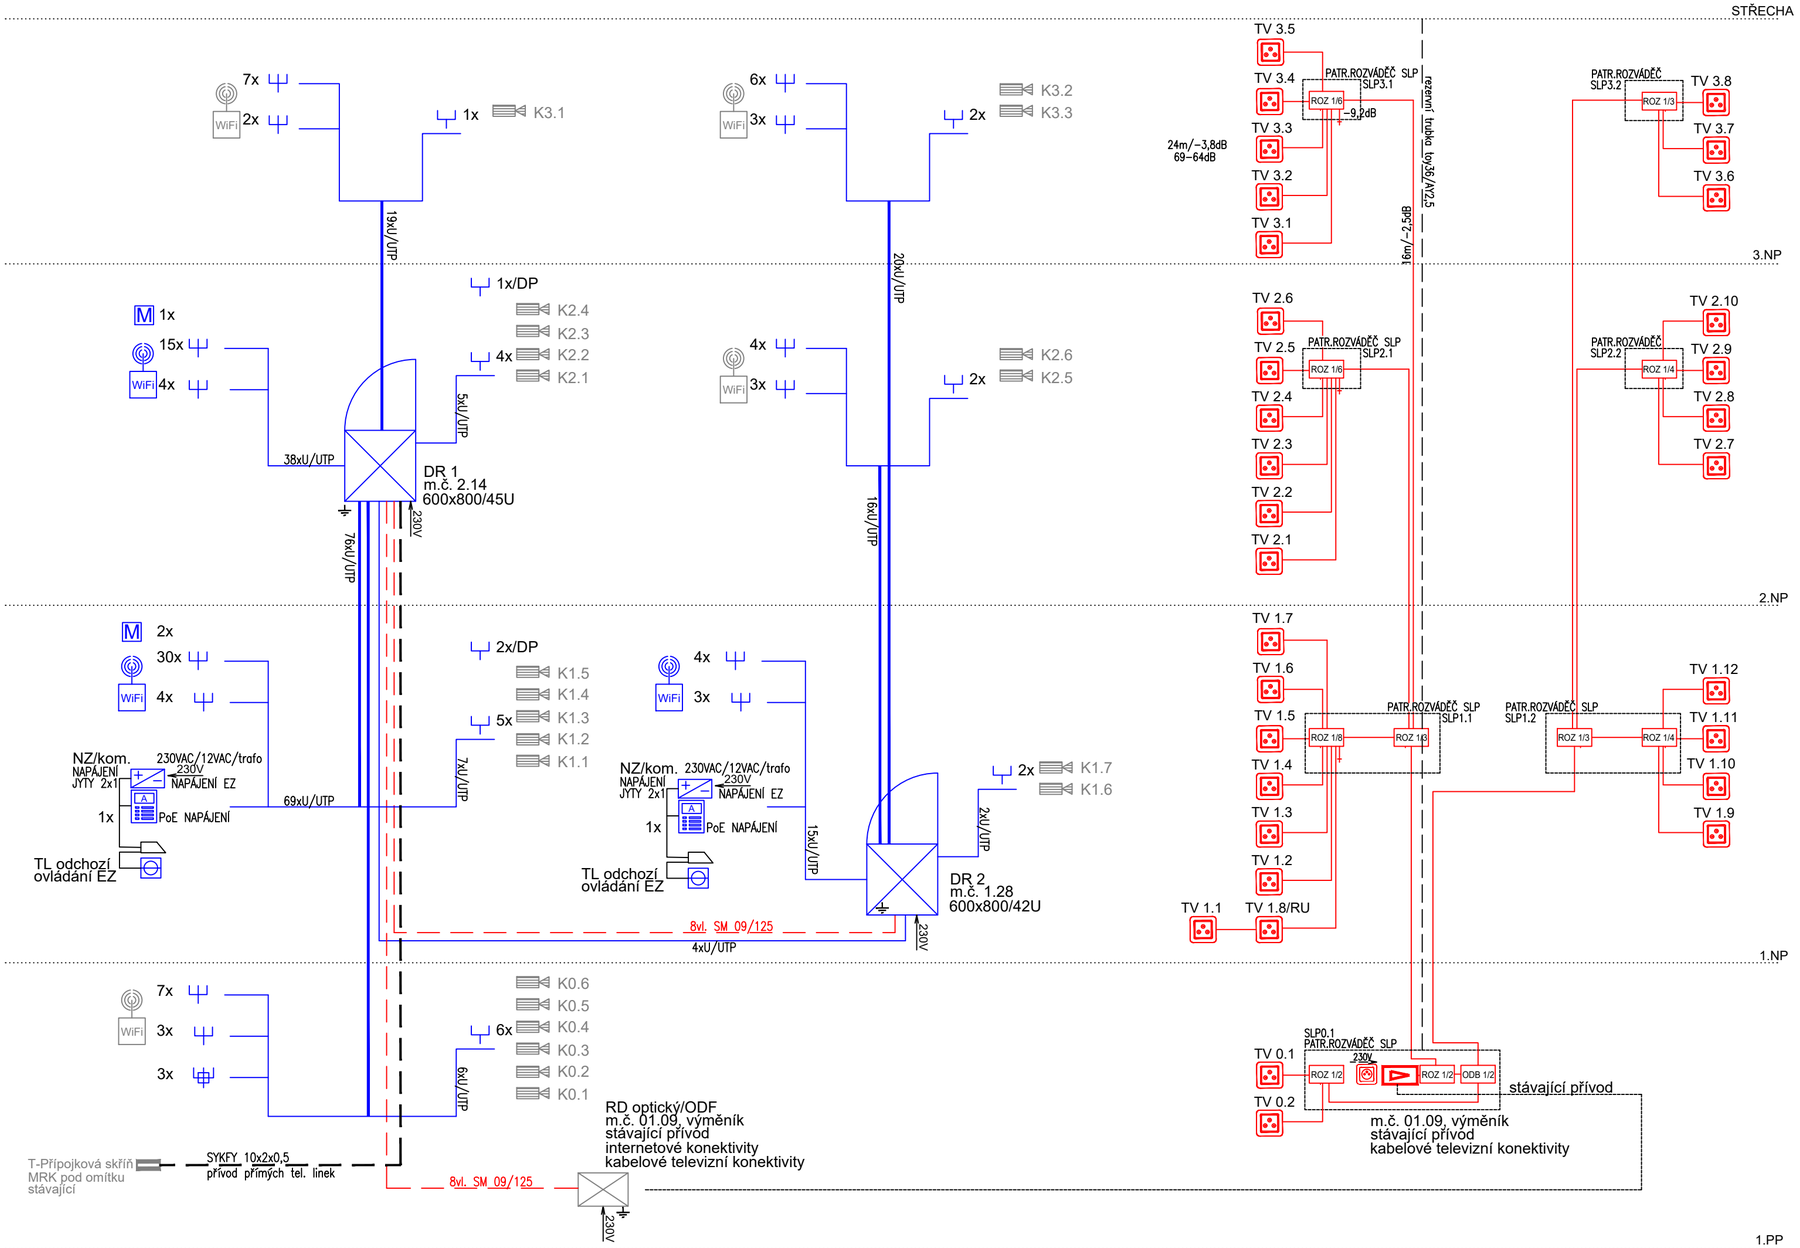

LEGENDA STRUKTUROVANÉ KABELÁŽE:

- datový rozváděč stojanový
- datový rozváděč nástěnný
- datová jednozásuvka pod omítku
- datová jednozásuvka do žlabu
- datová jednozásuvka montáž na povrch
- datová dvojzásuvka do žlabu
- datová dvojzásuvka montáž na povrch
- datová dvojzásuvka pod omítku
- multimediální zásuvka pod omítku/na povrch
- dveřní panel audio+video IP telefonie
- datová zásuvka pro WiFi přístupový bod
- statická kamera pouze kabelážní příprava
- napájecí zdroj
- U/UTP cat 6
- optický kabel SK páteřní
- metalický kabel páteřní

LEGENDA TV:

- Anténa pro TV signál
- Anténa pro FM signál
- Přepěťová ochrana svodič přepětí
- Slučovač
- Rozbočovač
- Odbočovač
- Zásuvka TV+R+SAT
- ROZ 1/4 — Rozbočovač signálu 1/x , do x-větví
- Napájecí zdroj
- Zesilovač
- Předzesilovač
- Koaxiální kabel venkovní svody
- Koaxiální kabel vnitřní 15,6 dB/100m při 800MHz

POZNÁMKA:
Zařízení označeněna šedě jsou stávající nejsou součástí PD - dodávky a montáže.

D.1.4b – Elektroinstalace – slaboproud

ZHOTOVITEL PD:

ELEKTRO-PROJEKCE s.r.o.

Fráni Šrámka 1209/5
Ostrava M.Hory
709 00
www.elektro-projekce.cz
info@elektro-projekce.cz

NÁZEV STAVBY:

Elektroinstalace - SŠ, ZŠ a MŠ Jablunkovská 241 - generální oprava budovy - 1.etapa

Stavební objekt:

MĚŘÍTKO: -	VEDOUCÍ PROJEKTU			REVIZE: 00
	ZODPOVĚDNÝ PROJEKTANT	Ing. Václav Vlček		
DATUM: 05/2017	VYPRACOVAL:	Ing. Hana Matušková		ČÍSLO PARÉ:
	CAD FILE:	D.1.4b-06-8_Schemata_SLP_170519.dwg		

STUPEŇ	NÁZEV VÝKRESU	Č.ZAKÁZKY	Č.VÝKRESU
DPS	Schéma SK, STA	2017_533	D.1.4b-06