



PŘÍČNÝ A PODÉLNÝ ŘEZ DRENÁŽNÍHO POTRUBÍ VSAKOVACÍ RÝHY

PODÉLNÝ ŘEZ

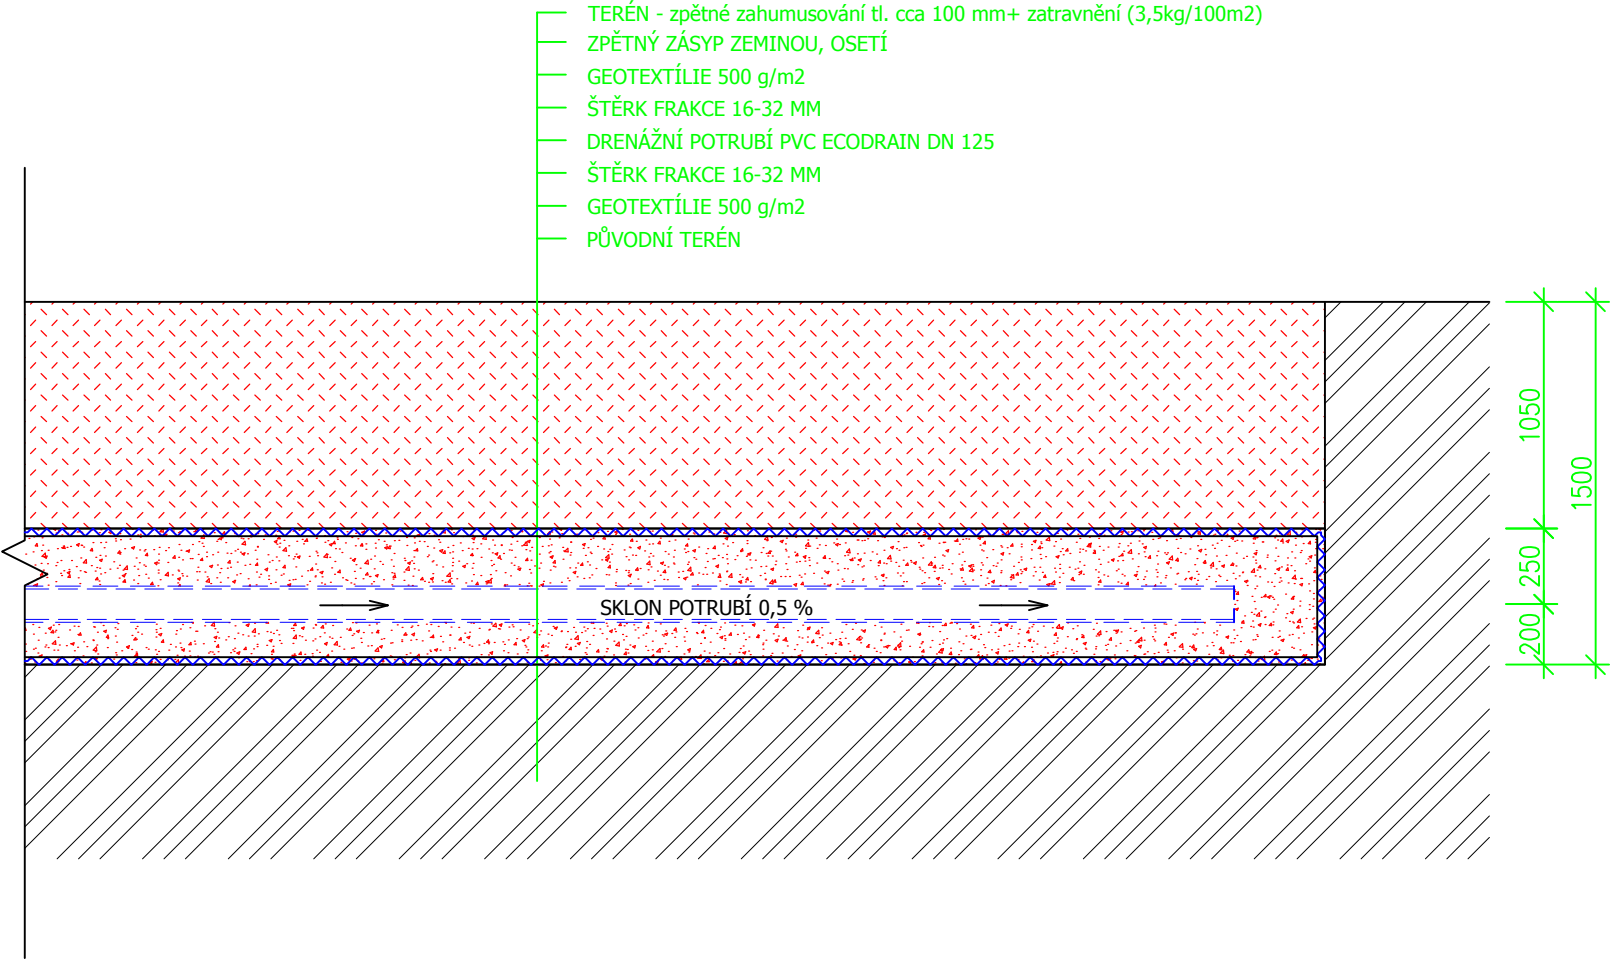

PŘÍČNÝ ŘEZ

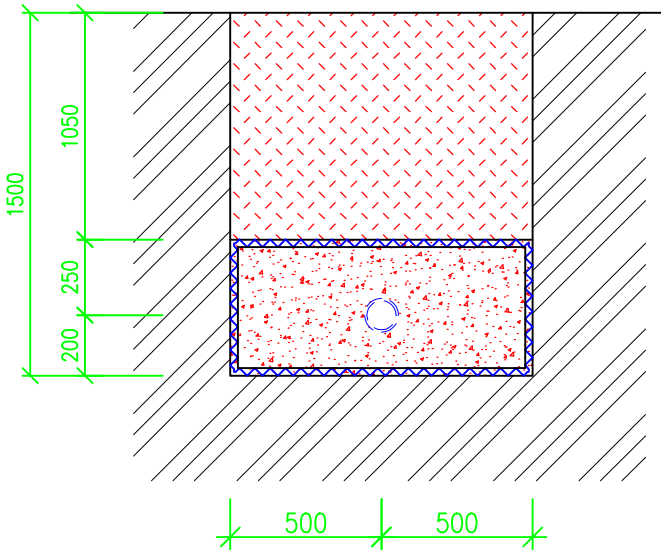

POZNÁMKA:

VÝŠKOVÉ KÓTY JSOU ORIENTAČNÍ. PŘI REALIZACI NUTNO ZOHLEDNIT TERÉNNÍ ÚPRAVY. POTRUBÍ MUSÍ BÝT VE SPÁDU 0,5 %.

01

Vypracoval : Přemysl Cieslar, Beskydská 697, 739 61 Třinec mobil:+420 776 213 159 / cieslar@lay-out.cz			
Investor : Město Třinec, Jablunkovská 160, 739 61 Třinec			
Místo stavby : Obec Třinec, k.ú. Tyra, parc.č. 186; 357; 1089/1			
Název stavby : <div>udržovací práce</div> <div>HŘBITOVNÍ KAPLE TYRA</div> <div>Dešťová kanalizace se vsakovacím objektem</div>		Počet formátů :	2 A4
		Datum vypracování :	06 / 2017
		Stupeň dokumentace :	DPS
		Číslo zakázky :	L2013-85
Výkres : <div>VSAKOVACÍ RÝHA</div>		Měřítko : 1:25	Číslo výkresu : 16