


SKLADBA STŘECHY:

- Oplechování z poplast. a pozink. plechu tl. min. 0,6 mm, 2x stojatý spoj (falcování) ELITE - RAL 7011
- Fólie DELTA-TRELA PLUS, vč. montážních doplňků
- Výměna celoplošného bednění z prken tl. 24 mm - cca 20 %
- Nosná dřevěné KCE

- Výpis klempířských prvků viz. specifikace.

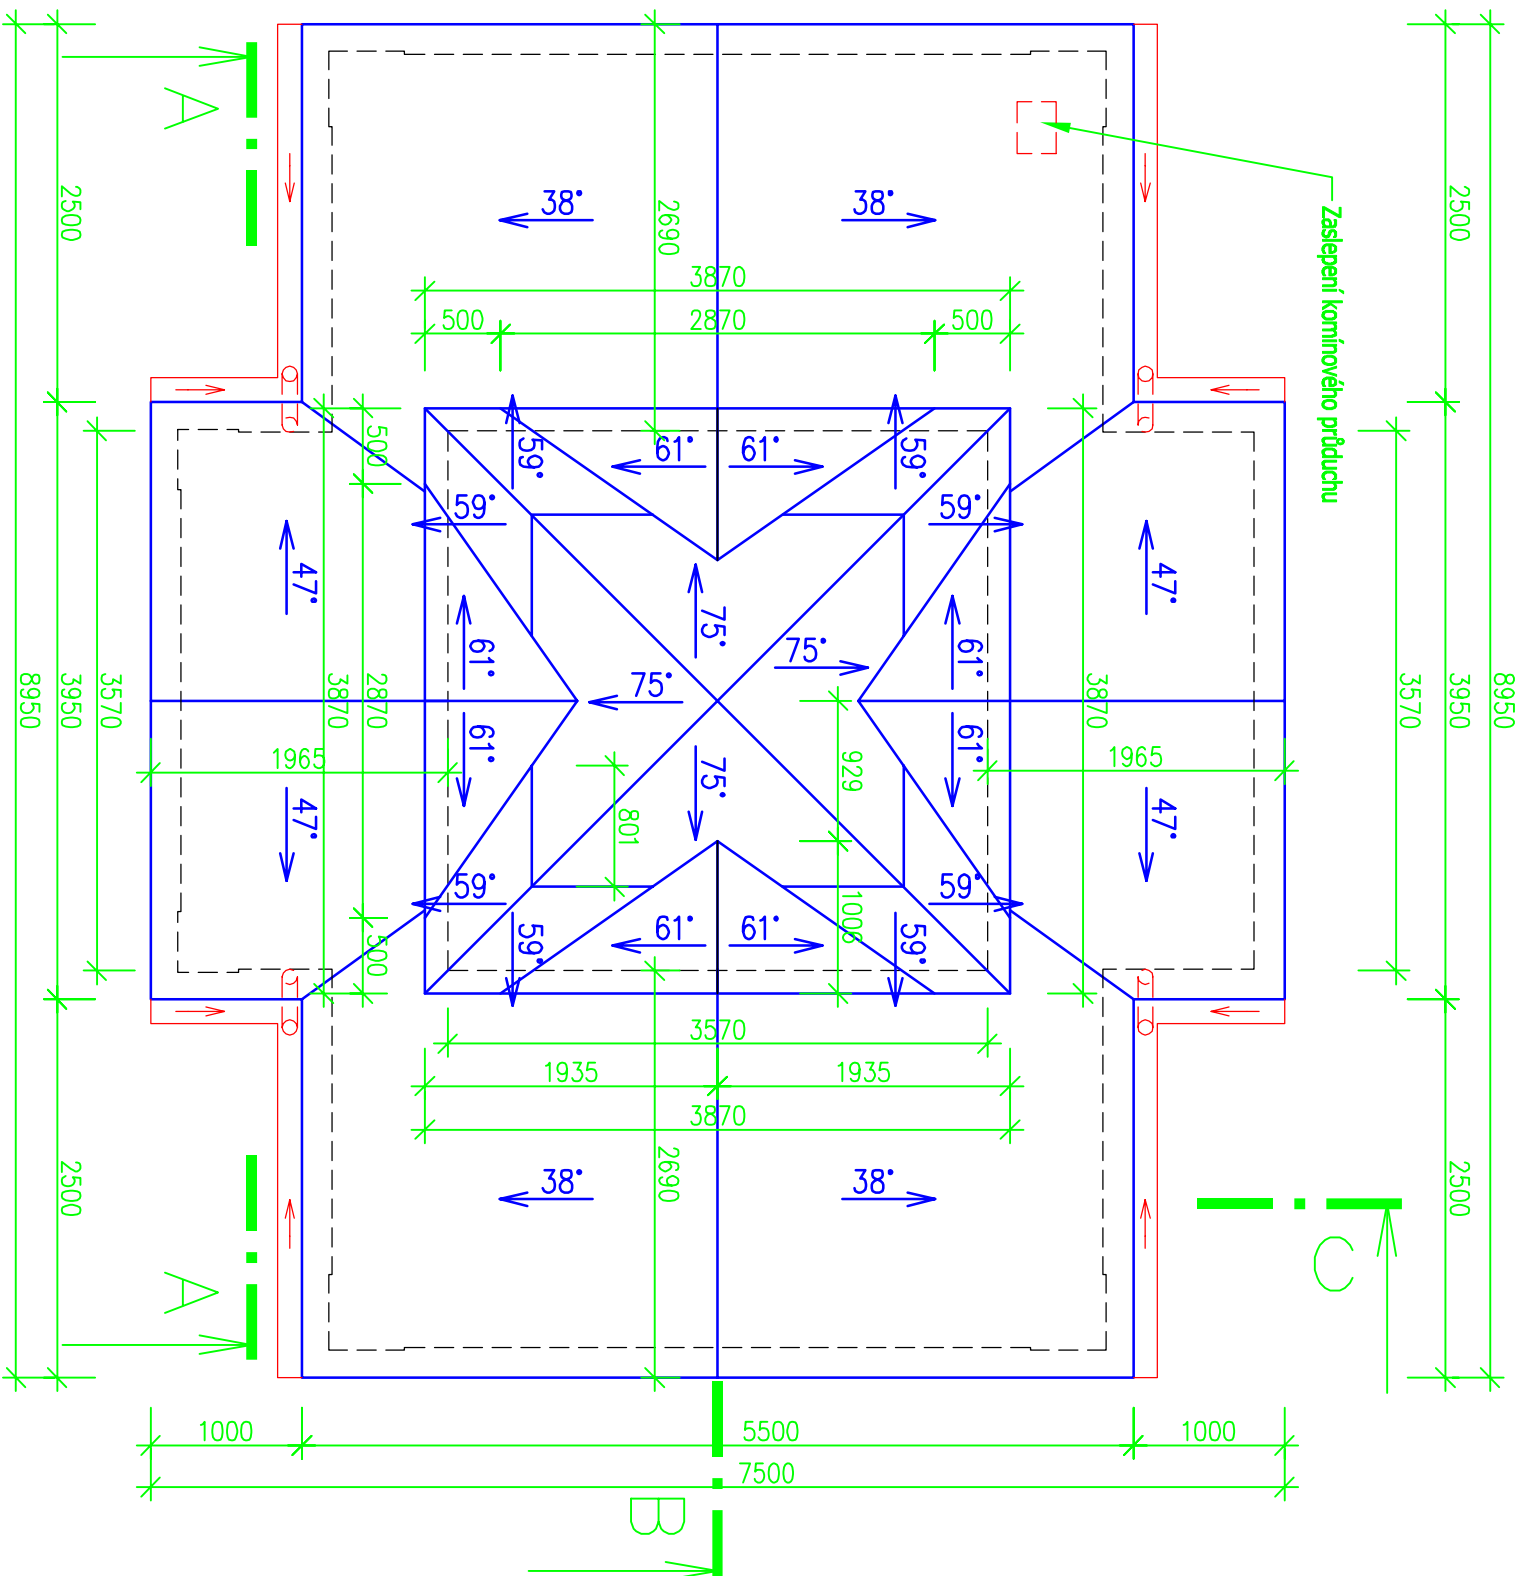

$\pm 0,000$ = úroveň stávající podlahy 1.NP

01

Vypracoval : Přemysl Cieslar, Beskydská 697, 739 61 Třinec mobil: +420 776 213 159 / cieslar@lay-out.cz	
Investor : Město Třinec, Jablunkovská 160, 739 61 Třinec	
Místo stavby : Obec Třinec, k.ú. Tyra, parc.č. 186, 357, 1089/1	
Název stavby : udržovací práce	
HŘBITOVNÍ KAPLE TYRA	
PŮDORYS STŘECHY - Návrh	
Vykres : 1:50	Číslo zakázky : L2013-85
Meřítko :	Číslo výkresu : 10
Počet formátů : 2 A4	Datum vypracování : 12 / 2013
Štupěň dokumentace :	DPS