


PODÉLNÝ ŘEZ

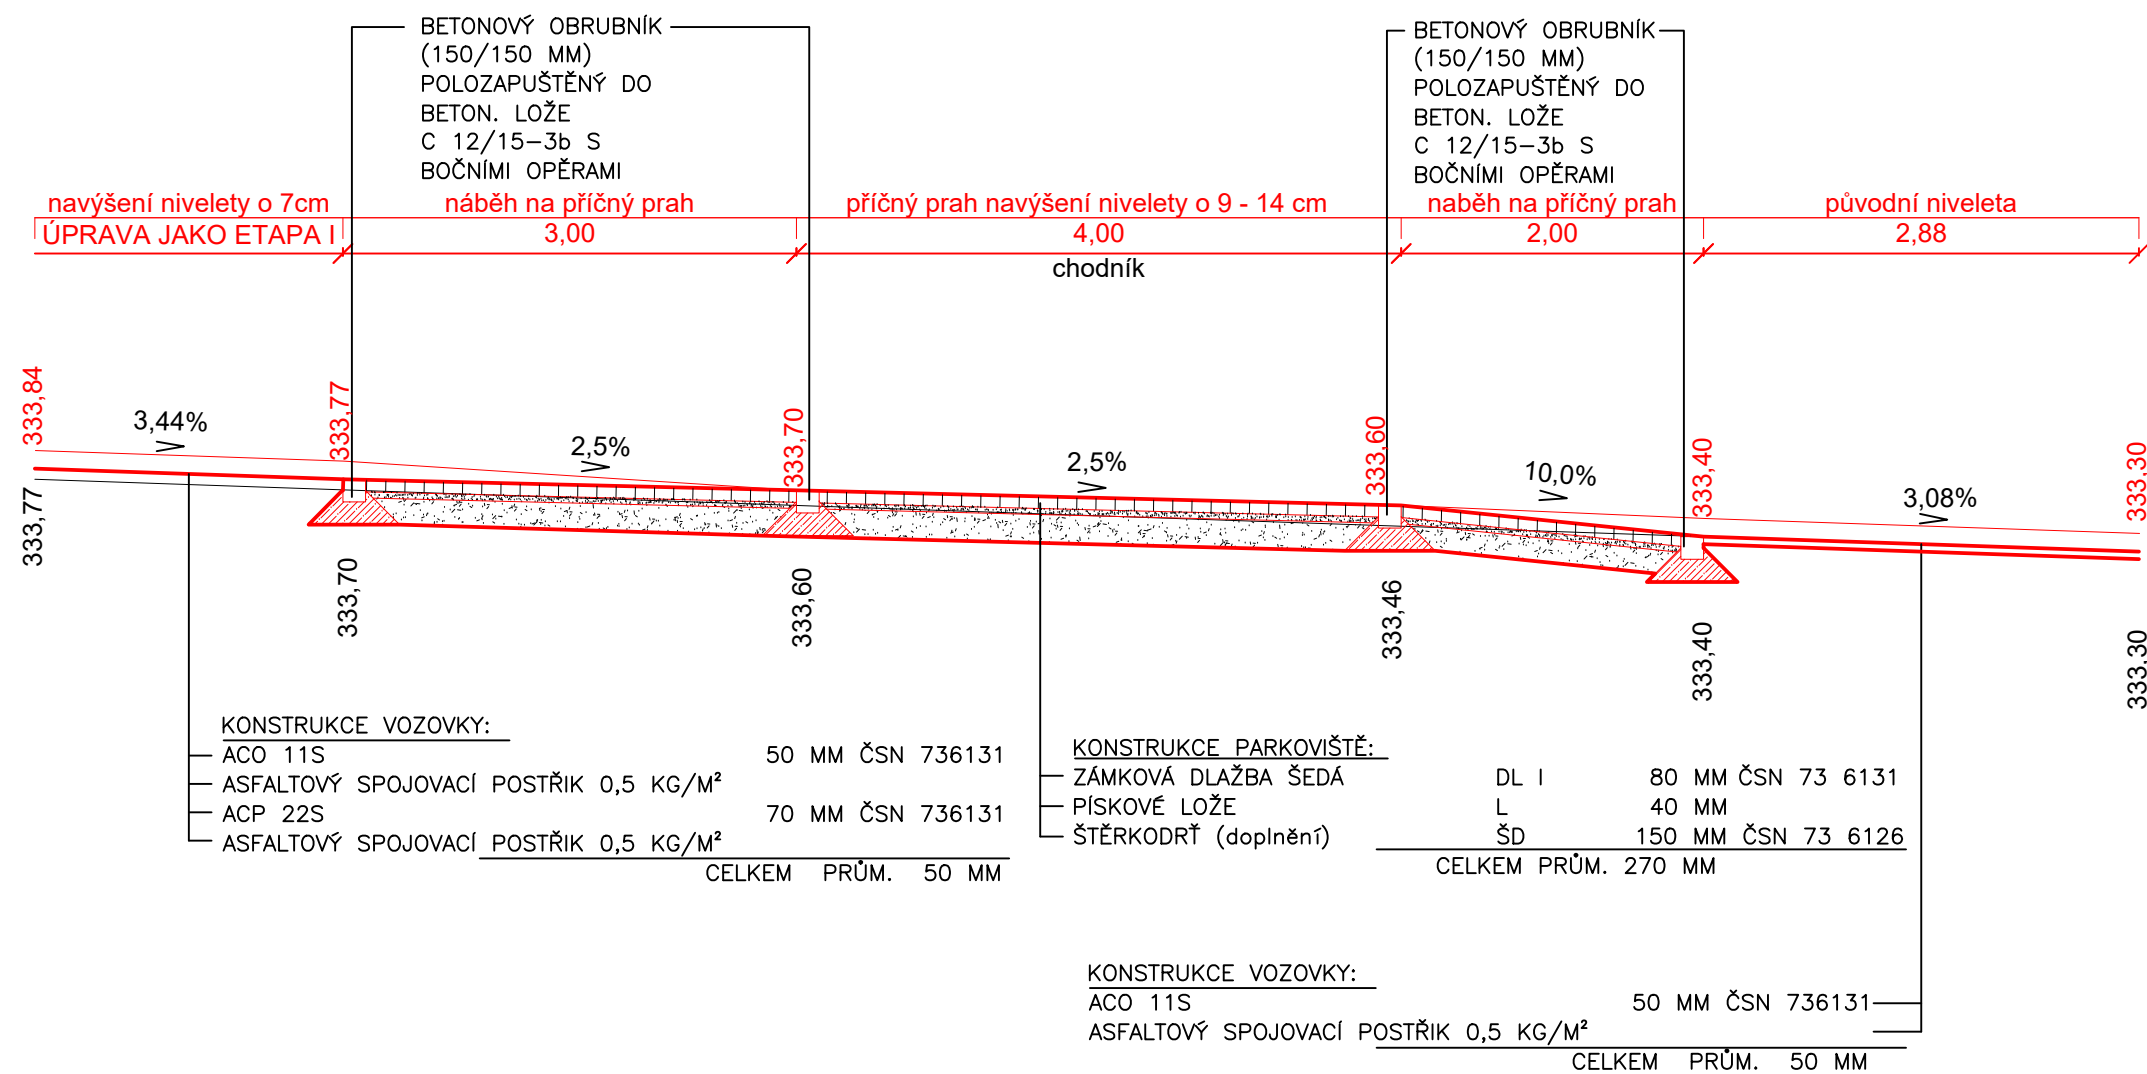

POZNÁMKA: SOUŘADNÝ SYSTÉM JTSK, VÝŠKOVÝ SYSTÉM - Bpv

Objednatel <b>Město Třinec</b> Jablunkovská 160 73961 Třinec Tel.: 558 306 210 e-mail: daniel.fojcik@trinecko.cz		Zhotovitel <b>Marek Kawulok</b> Bystřice 1420 739 95 Bystřice Tel.: 702 211 426 e-mail: projektkawulok@gmail.com	
Vypracoval Ing. Marek Kawulok		Kontroloval Ing. Marek Kawulok	
Stavba <b>Regenerace panelových sídlišť nad "Hradčany" - středová komunikace včetně parkoviště a VO - II. část</b>		Místo stavby	Třinec
		Katastrální území	Lyžbice
		Datum	červen 2017
		Měřítko	1:50
		Číslo zakázky	Z702/010
Dokumentace pro provádění stavby		Číslo výkresy	<b>B.101.2</b>
Název výkresů B.101.2 Podélný řez		Číslo sestavy	