


SITUACE KÁCENÍ

M 1:250

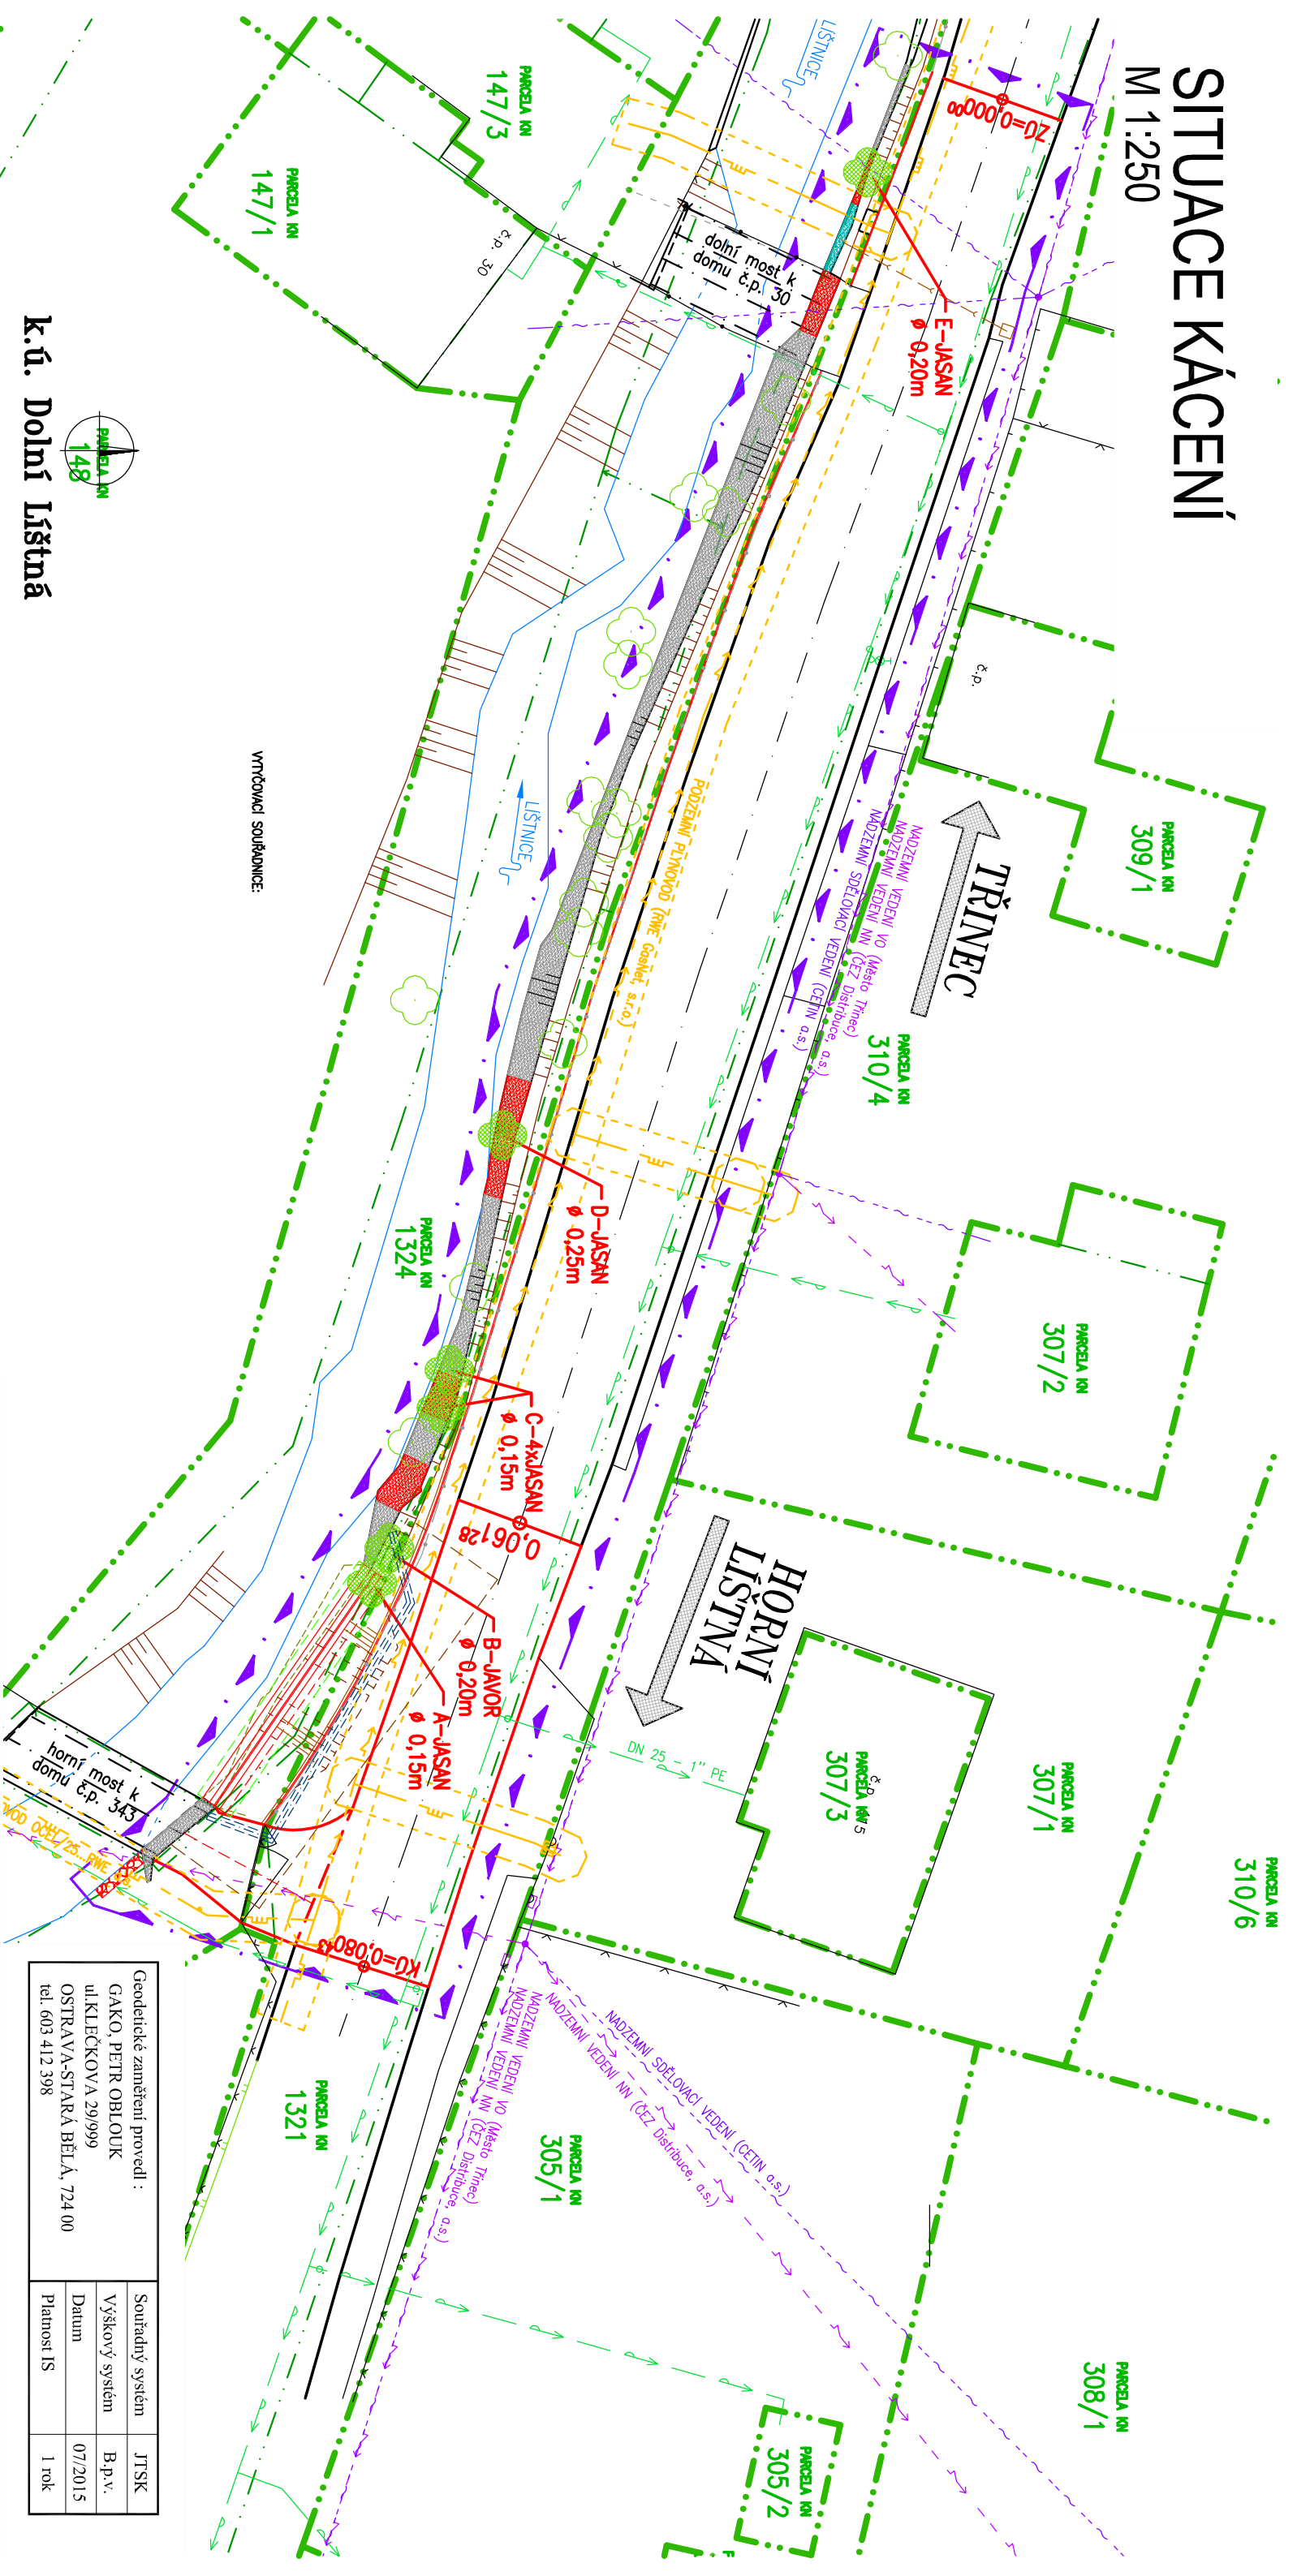


k.ú. Dolní Lištná


VÝRČOVACÍ SOUŘADNICE:

LEGENDA:	
	PONECHANÉ STROMY
	KÁCENÉ STROMY

Označení ve výkrese	Druh	Průměr kmene (mm)	Obvod kmene (cm)	Počet ks	Parcela KN
A	Jasan	150	47	1	1324
B	Javor	200	63	1	
C	Jasan	150	47	4	
D	Jasan	250	78	1	
E	Jasan	200	63	1	

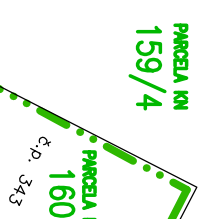

Geodetické zaměření provedl : GAKO, PETR OBLOUK ul.KLEČKOVÁ 29/999 OSTRAVA-STARÁ BĚLÁ, 724 00 tel. 603 412 398		Soutěžní systém JTSK
		Výškový systém B.p.v.
		Datum 07/2015
		Platnost IS 1 rok

Vedoucí projektant : Ing. Pavel Kurečka		Projektant	Ing. Iveta Kovalová	kor
Objednatel: Město Trinec		Kontroloval	Ing. Pavel Kurečka	
Stavba (místo) : ZAJIŠTĚNÍ MÍSTNÍ KOMUNIKACE č. 218c NAPROTI č.p. 415, TRINEC, DOLNÍ LÍŠTNÁ				
Část / objekt : A - Souhrnné řešení stavby				
Název : Situace kácení				
<div><div>Ing. Pavel Kurečka MOSTY s.r.o. U Studia 33, Ostrava 700 30 tel:597494180, mobil 603266474 kurecka@mestykurecka.cz</div></div>				
Datum		01/2016		
Formát		2 A4		
Měřítko		1:250		
Účel		PPDS		
Č. zakázky		2015-26		
Č. soupravy		Č. výkresu		
07				