



# PROVIZORNÍ DOPRAVNÍ ZNAČENÍ

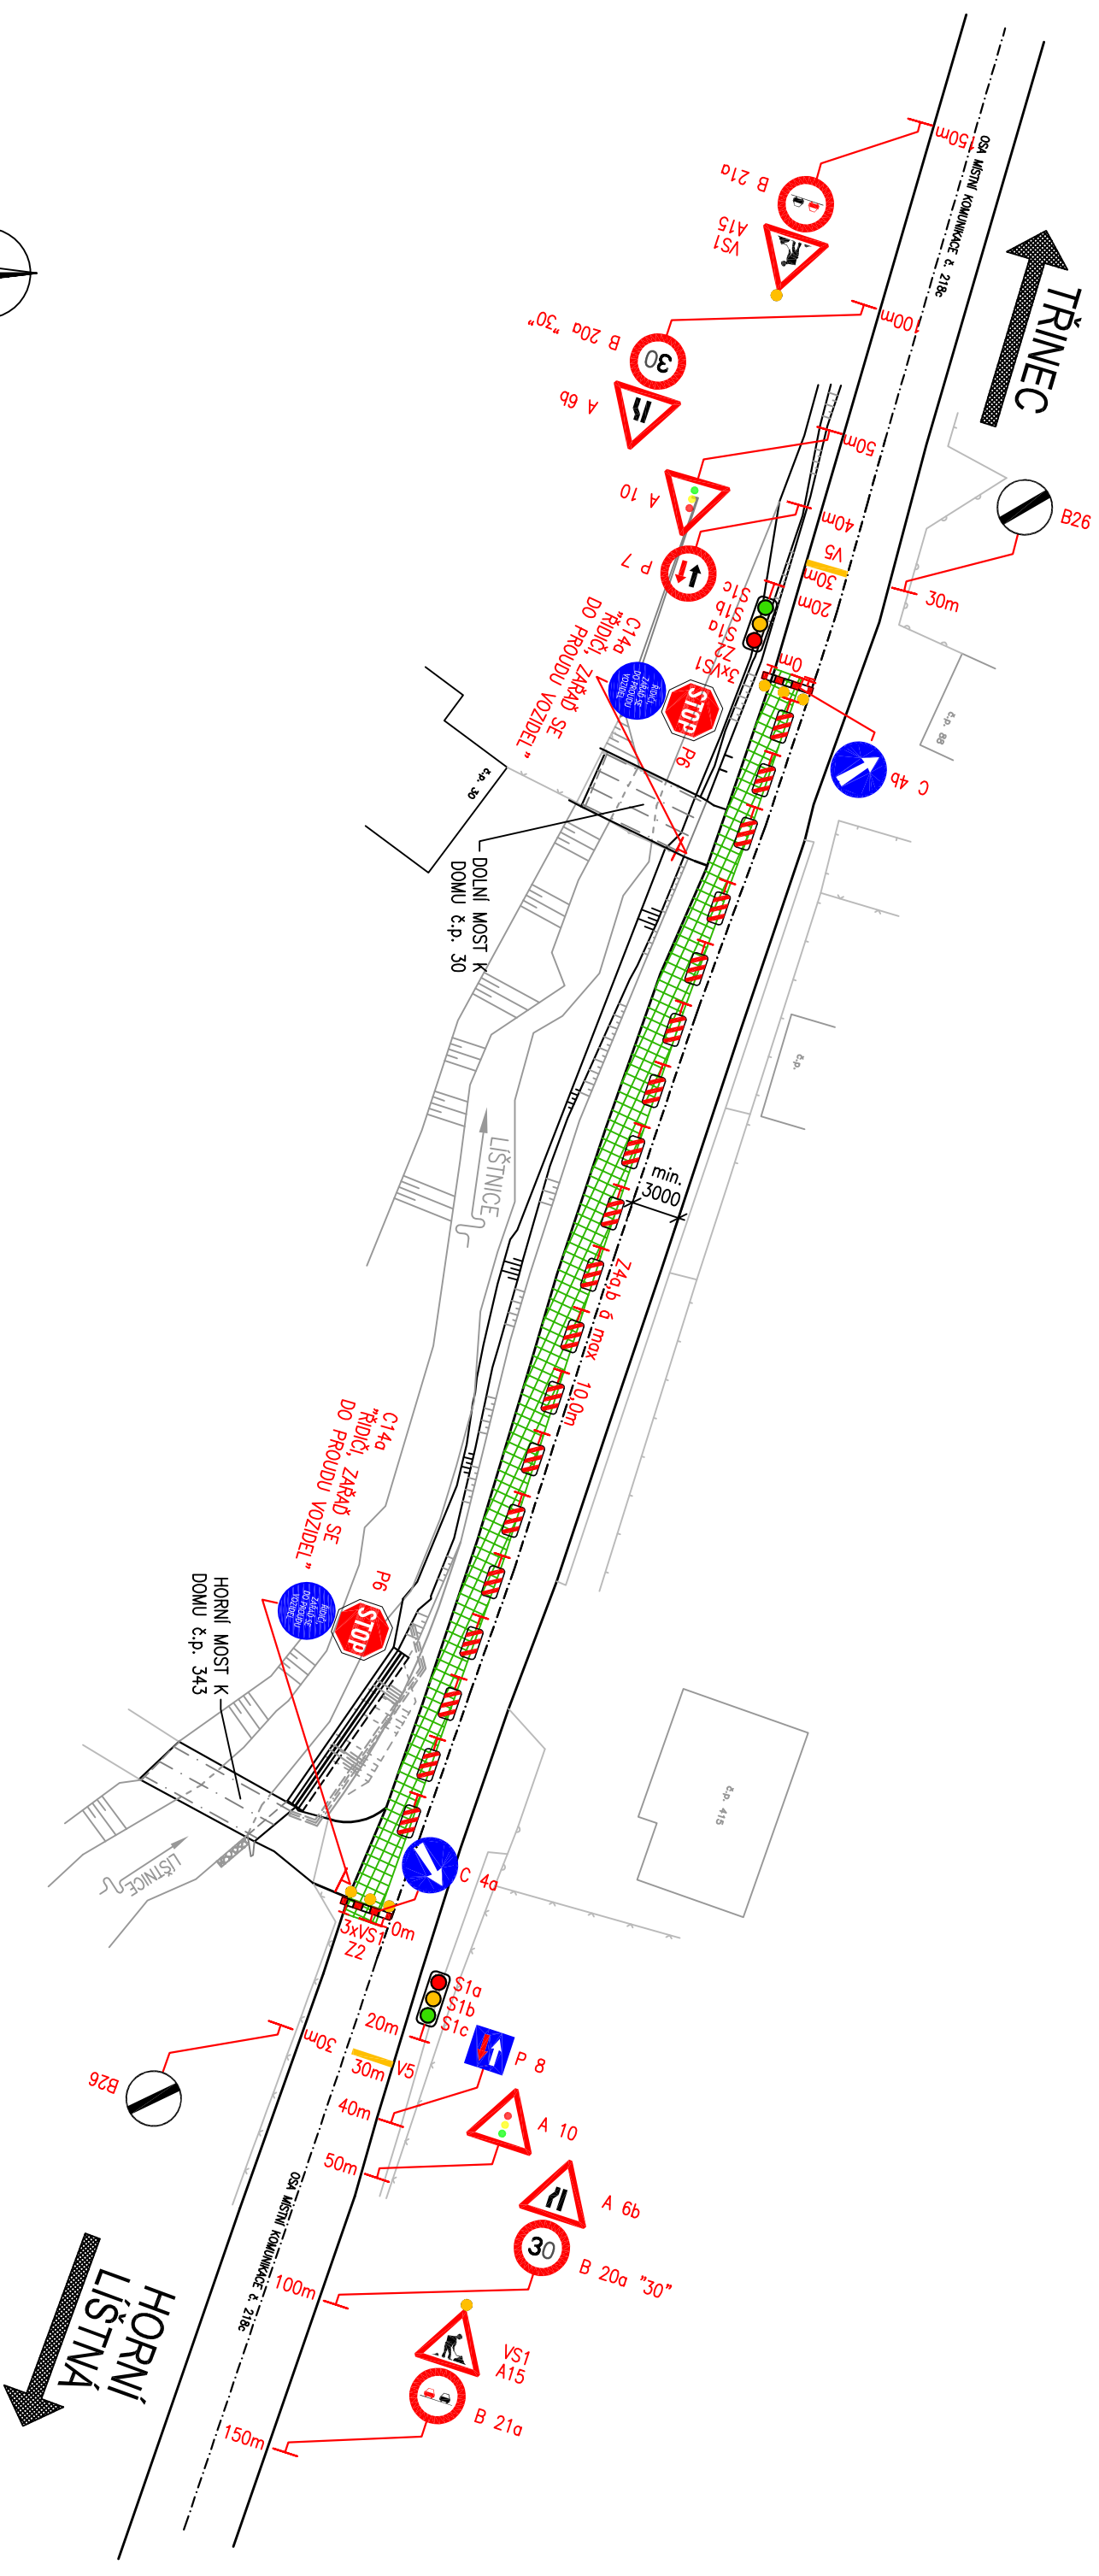

k.ú. Dolní Lištná

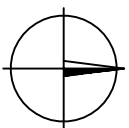


## LEGENDA:



PROVIZORNI DOPRAVNI ZNAČENI



# PRACOVNÍ PROSTOR

Vedoucí projektant : Ing. Pavel Kurečka <i>pkurec</i>		Projektant	Ing. Iveta Kovalová <i>korobat</i>														
Objednatel: Město Třinec		Kontroloval	<i>pkurec</i>														
Stavba (místo) :  <b>ZAJIŠTĚNÍ MÍSTNÍ KOMUNIKACE č. 218c NAPROTI č.p. 415, TŘINEC, DOLNÍ LÍŠTNÁ</b>																	
Část / objekt:  <b>B - Stavební část</b>																	
Název :  <b>Provizorní dopravní značení</b>																	
<div><b>Ing. Pavel Kurečka MOSTY s.r.o.</b> U Smolky 33, Ostrava 700 30 tel.597494180, mobil 602366474 kurecka@mostykurecka.cz</div> <table><tr><td>Datum</td><td>01/2016</td></tr><tr><td>Formát</td><td>2 A4</td></tr><tr><td>Měřítko</td><td>1:400</td></tr><tr><td>Účel</td><td>PDPS</td></tr><tr><td>Č.zakázky</td><td>2015-26</td></tr><tr><td>Č.soupravy</td><td>Č.výkresu</td></tr><tr><td></td><td><b>10</b></td></tr></table>				Datum	01/2016	Formát	2 A4	Měřítko	1:400	Účel	PDPS	Č.zakázky	2015-26	Č.soupravy	Č.výkresu		<b>10</b>
Datum	01/2016																
Formát	2 A4																
Měřítko	1:400																
Účel	PDPS																
Č.zakázky	2015-26																
Č.soupravy	Č.výkresu																
	<b>10</b>																