PŮDORYS OPĚRNÉ ZDI, VYTYČENÍ
M 1:100

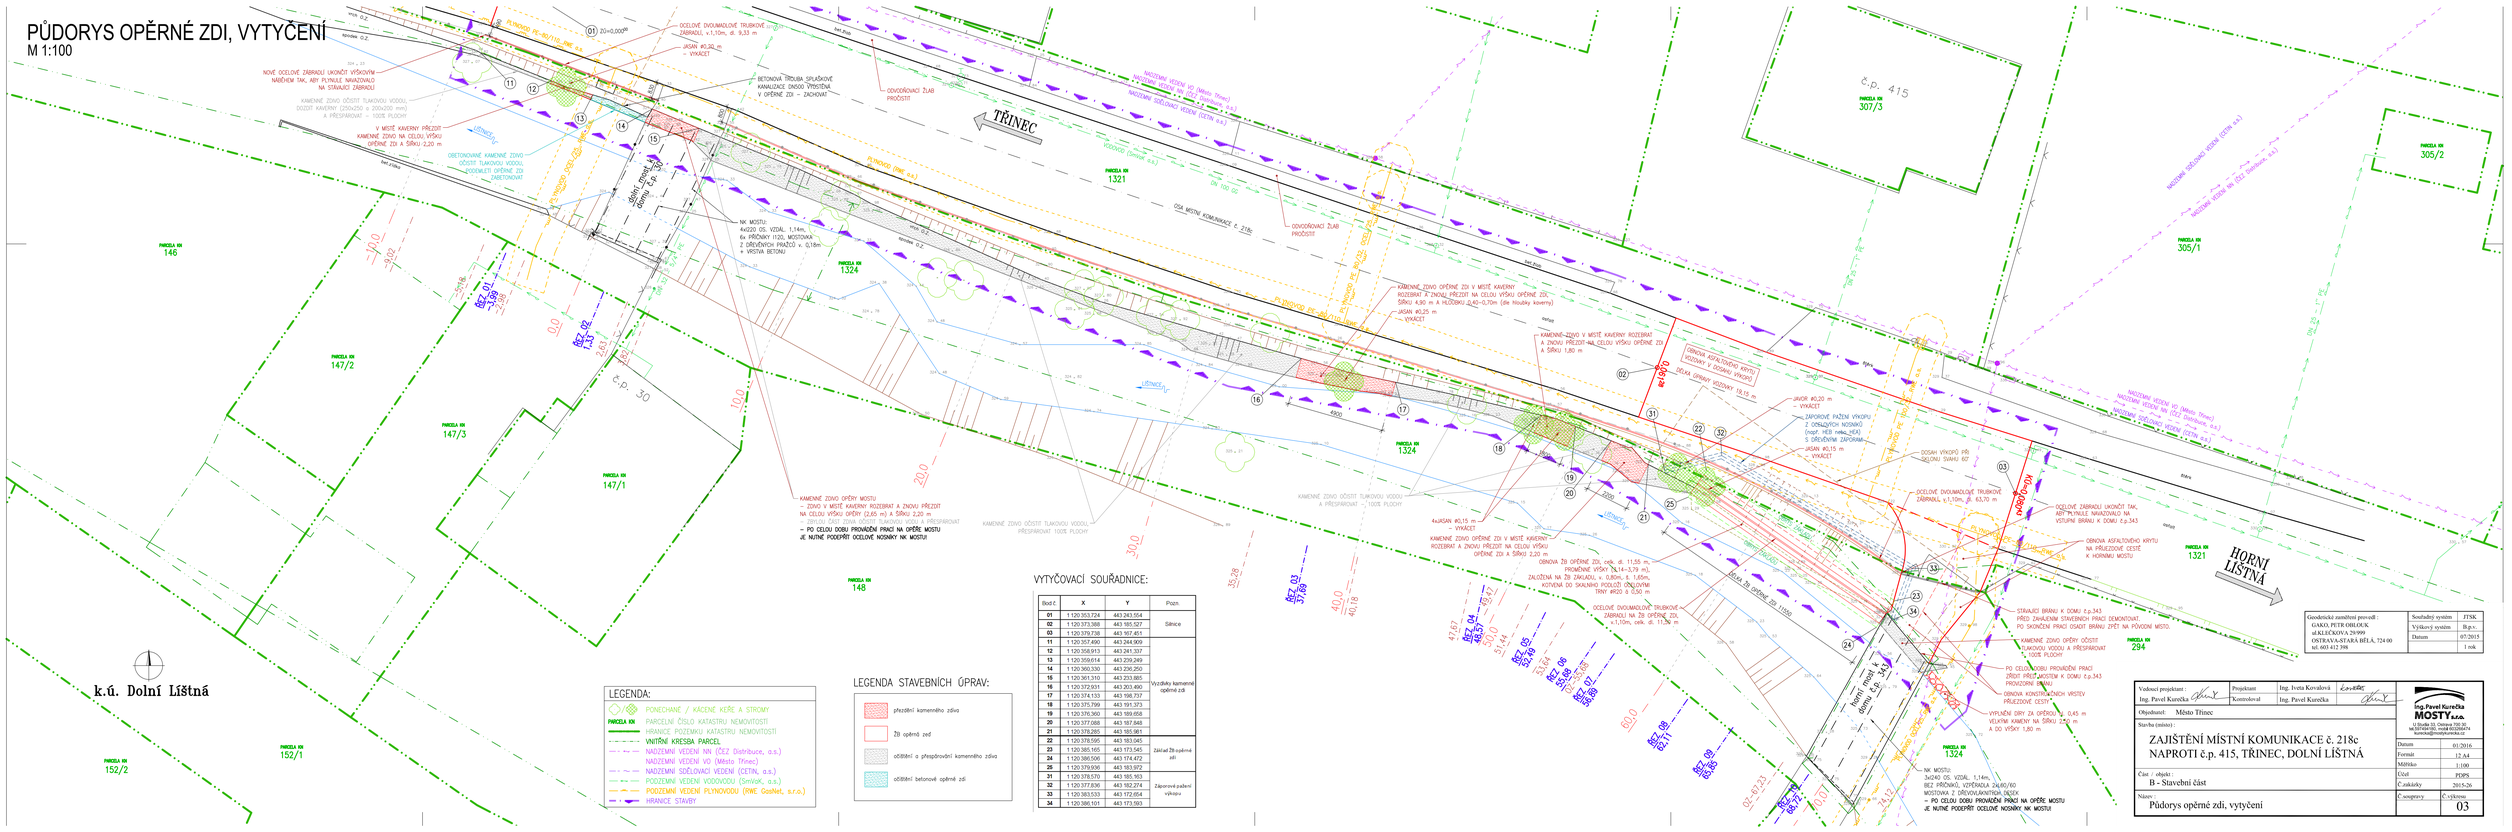
TŘINEC
HORNÍ LÍŠTNÁ
Horní Líštná 34
dolní Líštná 54
k.ú. Dolní Líštná
č.p. 30
č.p. 415
PARCELA KN 146
PARCELA KN 147/2
PARCELA KN 147/3
PARCELA KN 147/1
PARCELA KN 148
PARCELA KN 152/1
PARCELA KN 1321
PARCELA KN 1324
PARCELA KN 307/3
PARCELA KN 305/2
PARCELA KN 305/1
PARCELA KN 294
OPĚRNÁ ZEĎ 218c
PŘÍPOJKA NN
PŘÍPOJKA VO
PŘÍPOJKA VODOVODU
PŘÍPOJKA PLYNOVODU
NK MOSTU
4x9,90
4x20,00
OCELOVÉ DVOUMADLOVÉ TRUBKOVÉ ZÁBRADLÍ v.1,10m, dl. 9,33 m
OCELOVÉ ZÁBRADLÍ UKONČIT TAK, ABY PLYNULE NAVAZOVALO NA STÁVAJÍCÍ ZÁBRADLÍ
OCELOVÉ ZÁBRADLÍ UKONČIT TAK, ABY PLYNULE NAVAZOVALO NA VSTUPNÍ BRÁNU K DOMU č.p.343
BETONOVÁ TRUBA SPLAŠKOVÉ KANALIZACE DN500 VYSOČTENÁ V OPĚRNÉ ZDI – ZACHOVAT
ODVODŇOVACÍ ŽLAB PRODĚSTIT
KAMENNÉ ZDIVO OPĚRNÉ ZDI V MÍSTĚ KAVERNY ROZEBRAT A ZNOVU PŘEZDÍT NA CELOU VÝŠKU OPĚRNÉ ZDI
KAMENNÉ ZDIVO V MÍSTĚ KAVERNY ROZEBRAT A ZNOVU PŘEZDÍT NA CELOU VÝŠKU OPĚRNÉ ZDI A ŠÍŘKU 1,80 m
KAMENNÉ ZDIVO OPĚRNÉ ZDI V MÍSTĚ KAVERNY ROZEBRAT A ZNOVU PŘEZDÍT NA CELOU VÝŠKU OPĚRNÉ ZDI A ŠÍŘKU 2,20 m
KAMENNÉ ZDIVO OPĚRY MOSTU – ZDIVO V MÍSTĚ KAVERNY ROZEBRAT A ZNOVU PŘEZDÍT NA CELOU VÝŠKU OPĚRY (2,65 m) A ŠÍŘKU 2,20 m
– PO CELOU DOBU PROVÁDĚNÍ PRACÍ NA OPĚŘE MOSTU JE NUTNÉ PODEPŘÍT OCELOVÉ NOSNÍKY NK MOSTU!
KAMENNÉ ZDIVO OČISTIT TLAKOVOU VODOU A PŘESPÁROVAT – 100% PLOCHY
OBNOVA ASFALTOVÉHO KRYTU VOZOVKY V DÉLCE ÚPRAVY VOZOVKY 18,15 m
OBNOVA ASFALTOVÉHO KRYTU NA PŘÍJEZDOVÉ CESTĚ K HORNÍMU MOSTU
OBNOVA ASFALTOVÉHO KRYTU NA PŘÍJEZDOVÉ CESTĚ K DOLNÍMU MOSTU
OBNOVA KONSTRUKČNÍCH VRSTEV PŘÍJEZDOVÉ CESTY
VYPLNĚNÍ DRY ZA OPĚROU – 0,45 m VELKÝM KAMENY NA ŠÍŘKU 2,0 m A DO VÝŠKY 1,80 m
STAVAJÍCÍ BRÁNU K DOMU č.p.343 PŘED ZAHÁJENÍM STAVEBNÍCH PRACÍ DEMONTOVAT, PO SKONČENÍ PRACÍ OSADIT BRÁNU ZPĚT NA PŮVODNÍ MÍSTO
KAMENNÉ ZDIVO OPĚRY OČISTIT TLAKOVOU VODOU A PŘESPÁROVAT – 100% PLOCHY
PO CELOU DOBU PROVÁDĚNÍ PRACÍ ZŘÍDIT PŘÍJEZD MOSTEM K DOMU č.p.343 PROVIZORNÍ LÁVKU
JASAN Ø0,30 m - VYKÁCET
JASAN Ø0,25 m - VYKÁCET
JAVOR Ø0,20 m - VYKÁCET
4xJASAN Ø0,15 m - VYKÁCET
ZÁPOROVÉ PAŽENÍ VÝKOPU Z OCELOVÝCH NOSNÍKŮ (např. HEB, nebo IPE) S DŘEVĚNÝM ZÁPOROVÍM
DOSAH VÝKOPŮ PŘI SOUČ. ÚVARU 60°
NK MOSTU 2x240 OS. VZDÁL. 1,14m, BEZ PŘÍČNÍKŮ, VZPĚRADLA 24J60/60 MOSTOVKA 2 DŘEVOLAMINÁTOVÁ DESKA
– PO CELOU DOBU PROVÁDĚNÍ PRACÍ NA OPĚŘE MOSTU JE NUTNÉ PODEPŘÍT OCELOVÉ NOSNÍKY NK MOSTU
NK MOSTU 4x220 OS. VZDÁL. 1,14m, 6x PŘÍČNÍKY I120, MOSTOVKA Z DŘEVĚNÝCH PRAŽCÍ v. 0,18m + VRSTVA BETONU
ZÁKLAD ZÍ - ZACHOVAT
ZÁKLAD ZÍ - ZACHOVAT
ZÁKLAD ZÍ - ZACHOVAT