




ŘEZ D-D'

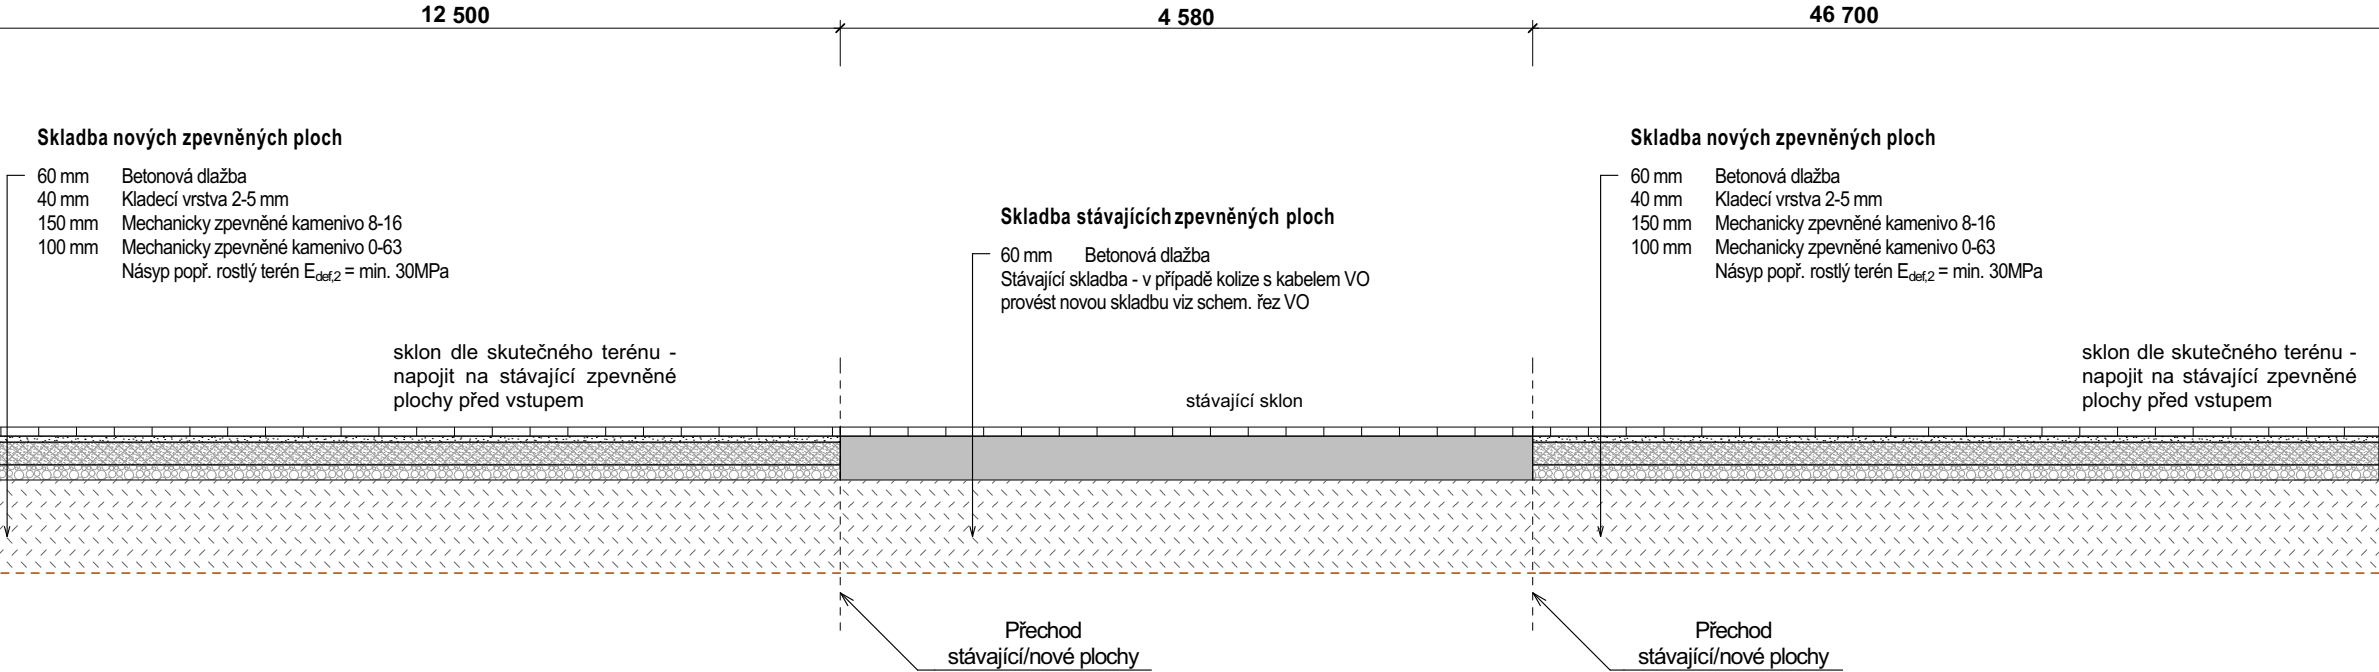


ŘEZ A-A'

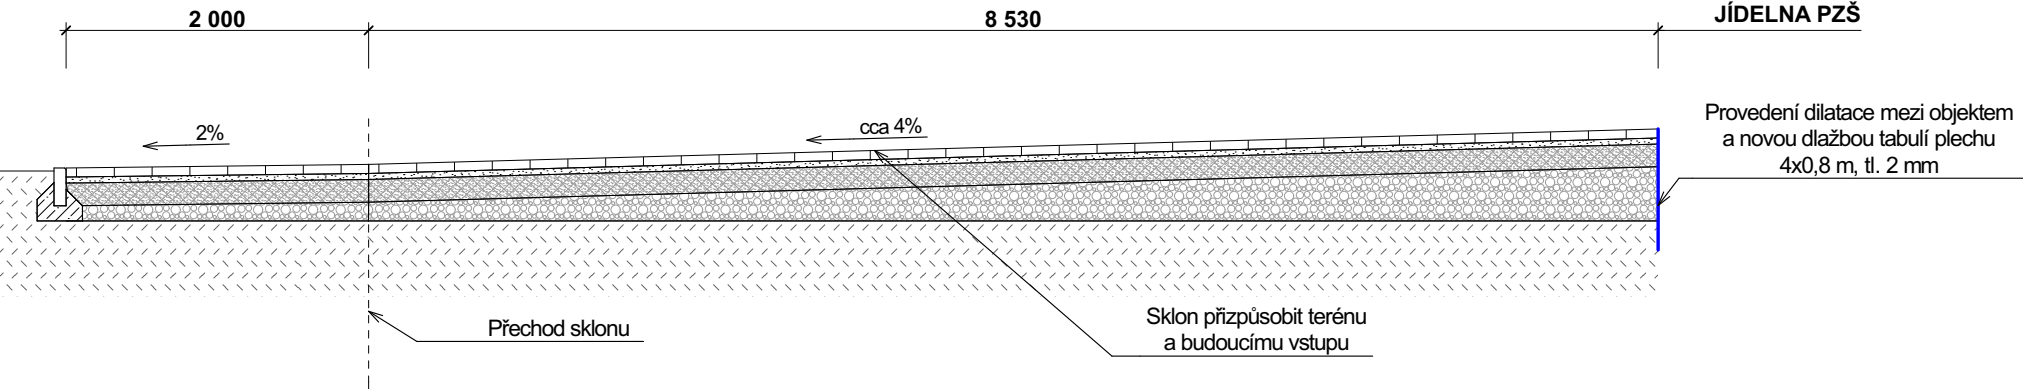


ŘEZ B-B'

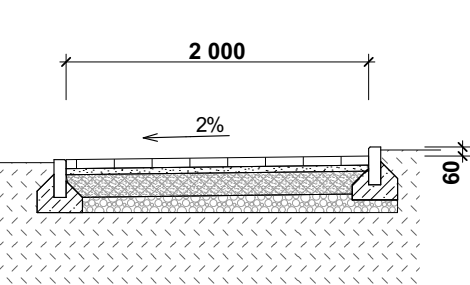

ŘEZ C-C'

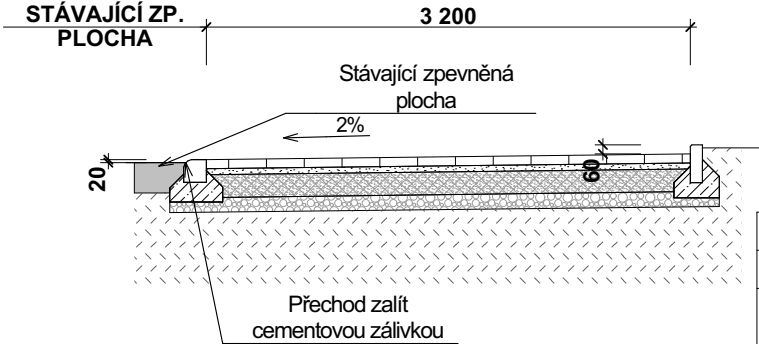

Vzorové řezy VO:

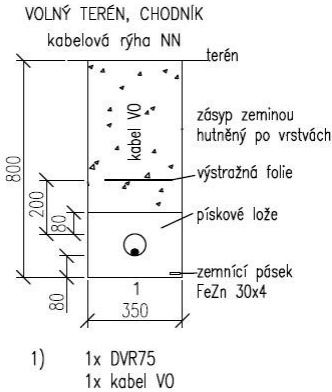

| | | | | | | | | | |
|---|--|---|--|--|-----------|---------|-------|---------|------|
| MÍSTO STAVBY | | pozemky č.: 232, 233/1, 241, 248, 249, K.ú.: Třinec 770892 | | <div></div> <div>FIALA ARCHITECTS</div> | | | | | |
| INVESTOR | | Město Třinec, Jablunkovská 160, 739 61 Třinec | | | | | | | |
| ARCHITEKT | | ING. ARCH. JIŘÍ FIALA NÁM. SVOBODY 527, TŘINEC, 739 61 Číslo autorizace: 3500 Typ autorizace: A | | | | | | | |
| PROJEKT | | | | | | | | | |
| Přístupové chodníky v areálu škol "ZŠ a MŠ G. Przeczka s pol. jaz. vyuč." a "jubilejní Masarykova ZŠ a MŠ" | | | | | | | | | |
| FÁZE PROJEKTU | | | | ČÁST | | | | | |
| Dokumentace pro provedení stavby | | | | DOPRAVA | | | | | |
| NÁZEV VÝKRESU | | | | INDEX | FORMÁT | MĚŘÍTKO | P. — | DATUM | Č.V. |
| ŘEZY | | | | . | 420 x 297 | 1:50 | K. MB | 08/2017 | 4 |