




LAVICE 01 - 1ks

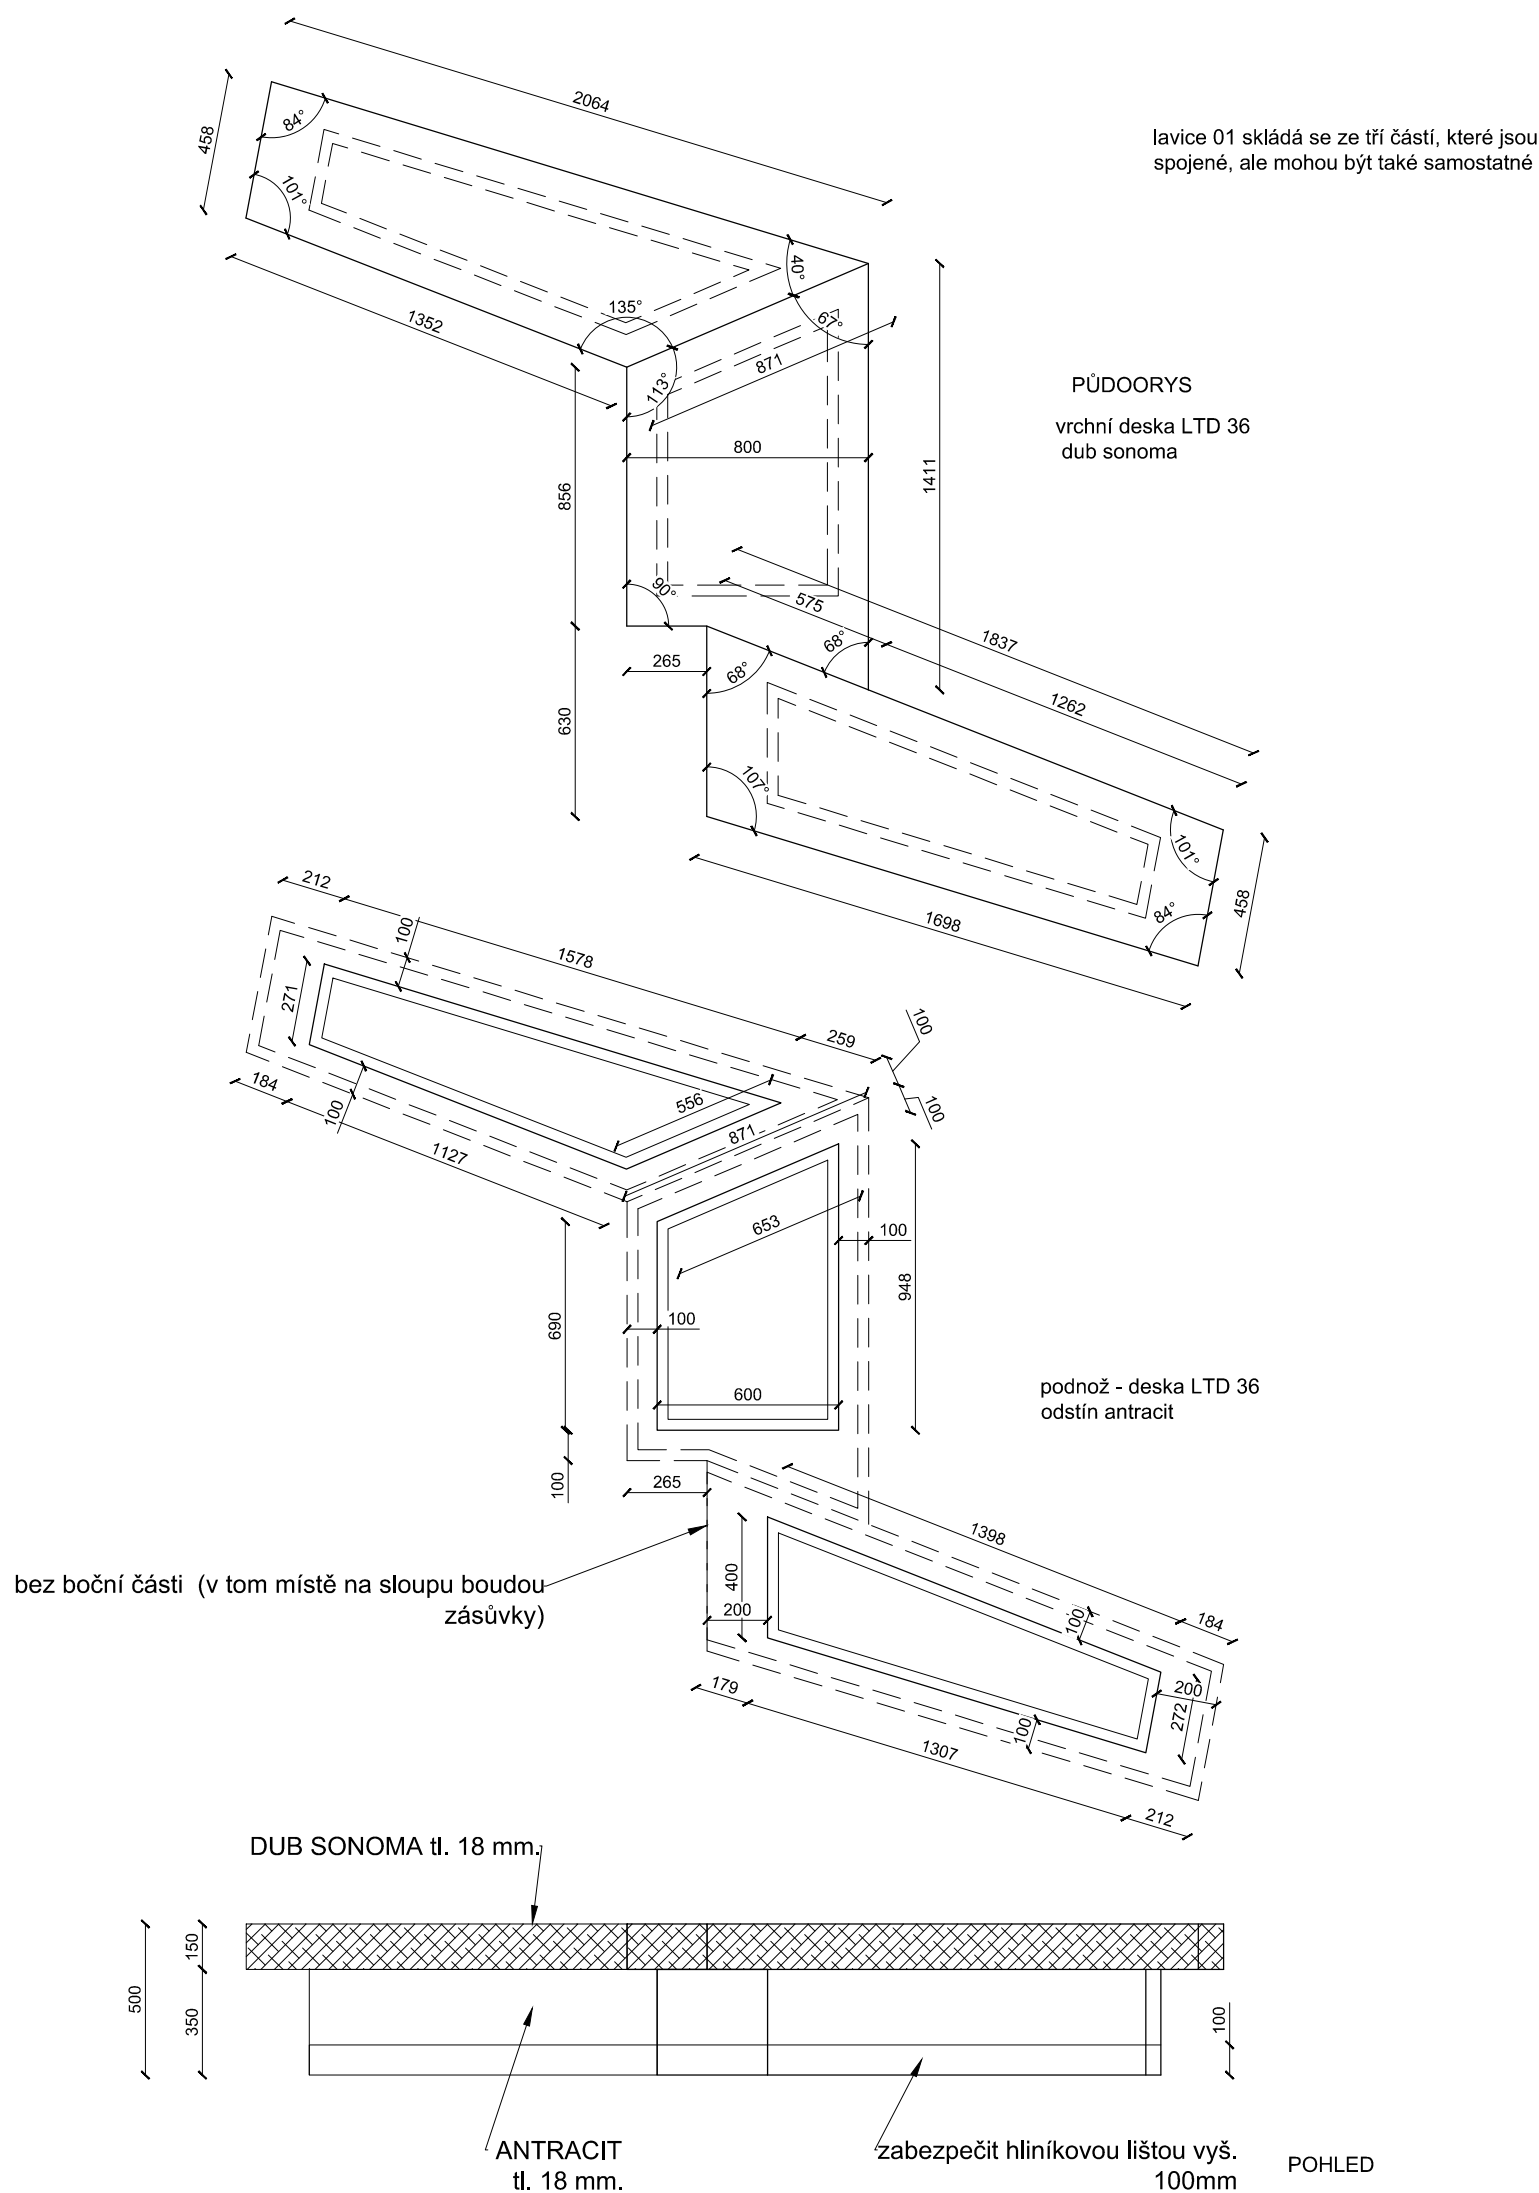

LAVICE 02 - 3 ks

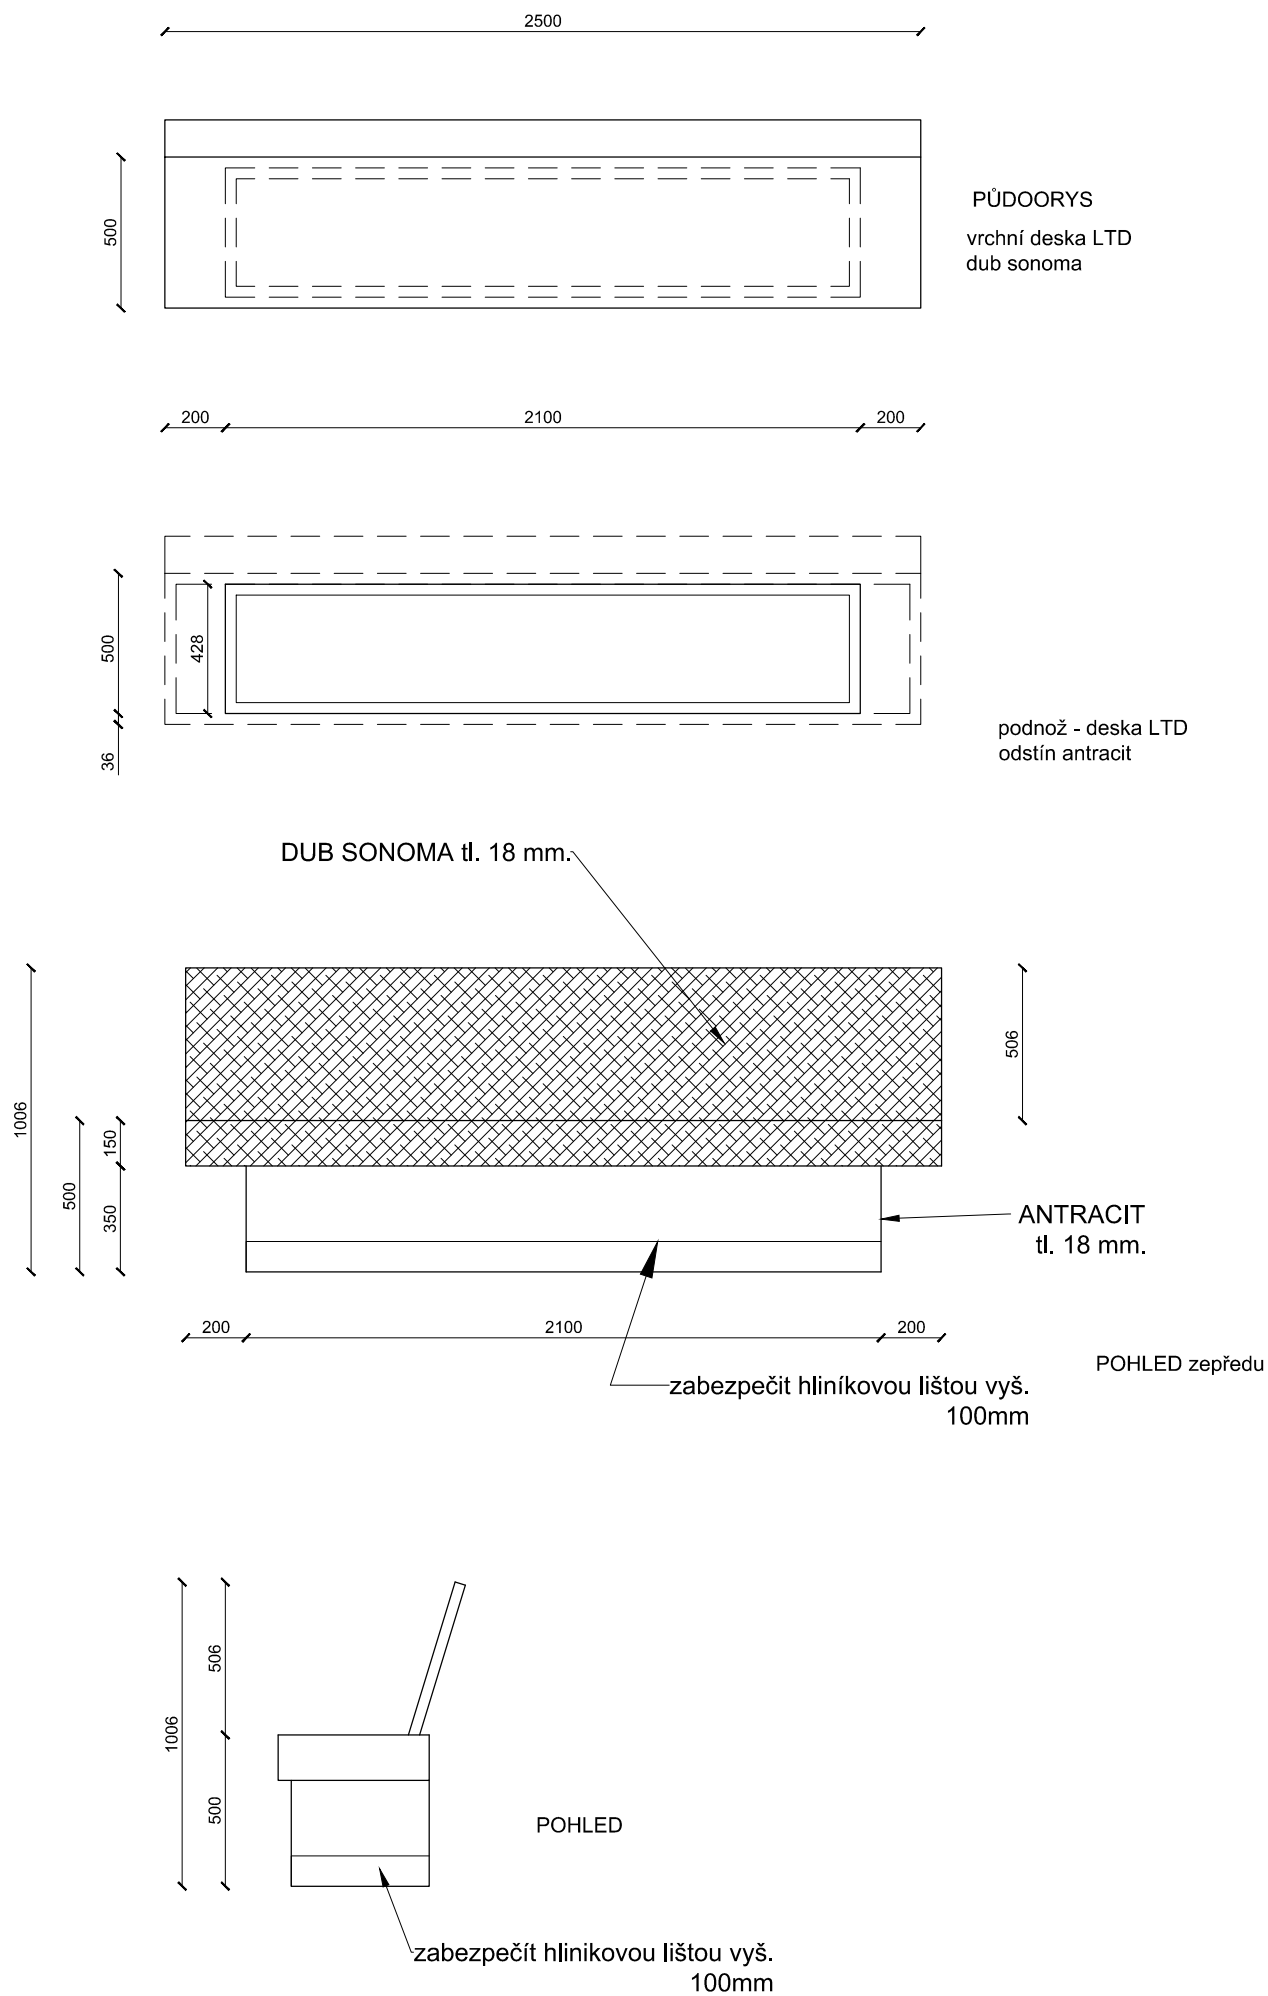

LAVICE 03 - 1 ks

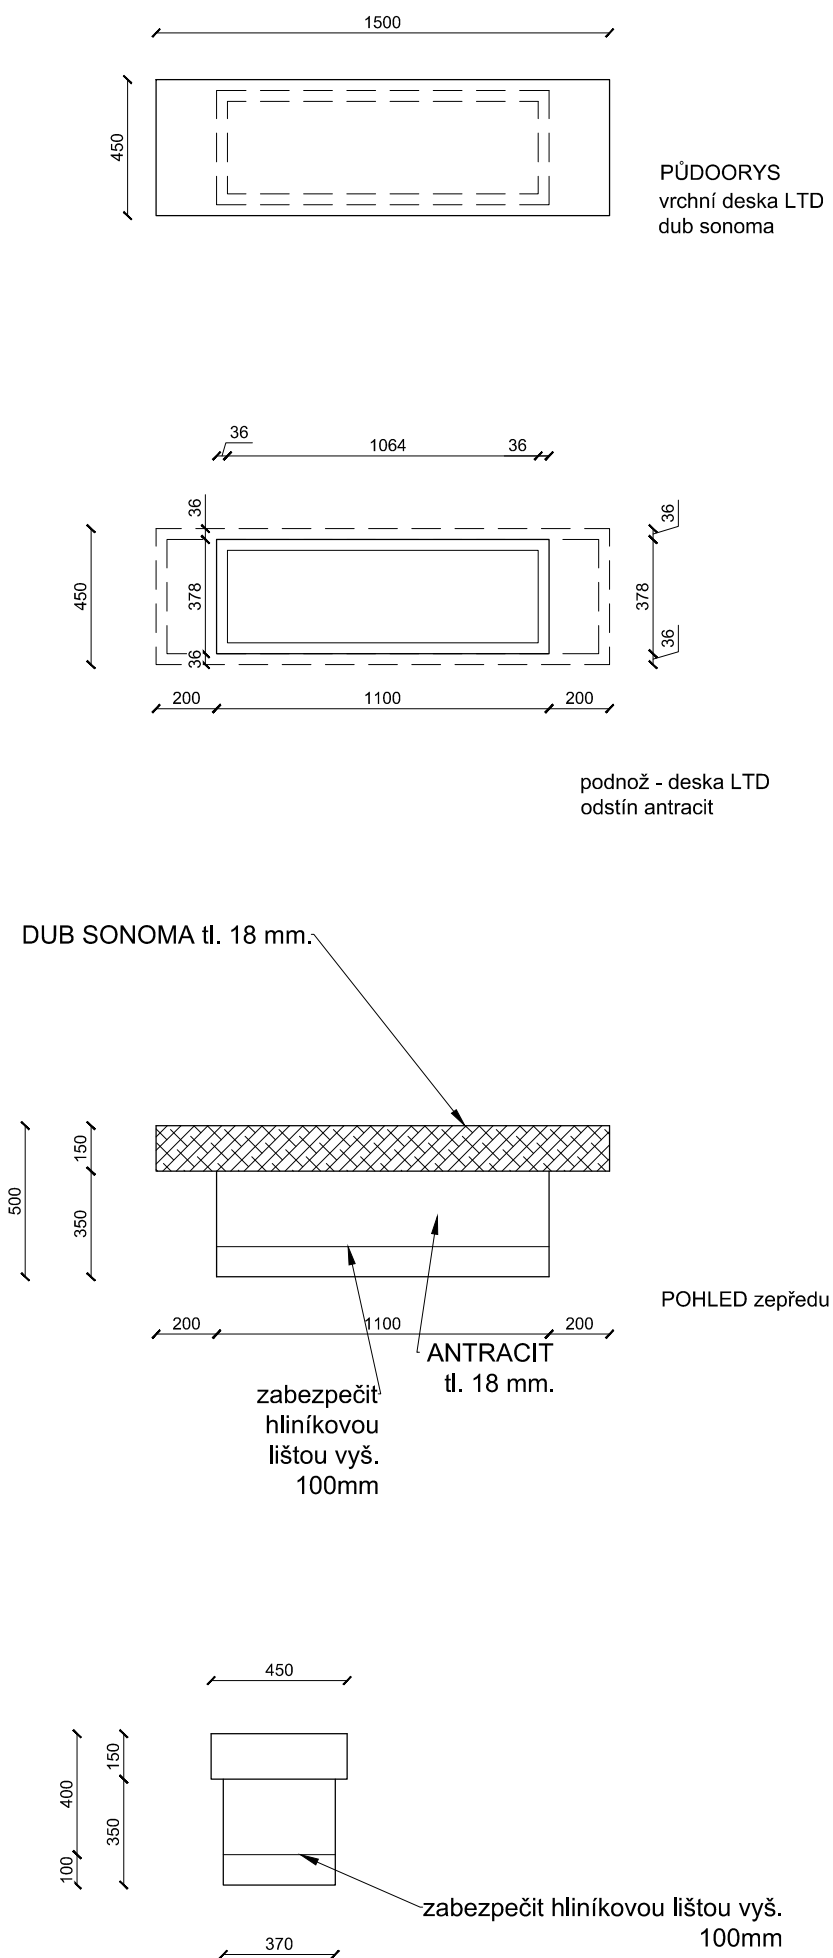

lavice:
materiál: dřevotřísková deska (DTD) tl. 18 mm v odstínu dub Sonoma,
spodní část (podnož) z laminované DTD tl. 18 mm antracit

Vypracoval :	Mgr Ing. Arch. Anna Czajka anatelier architektura design, Dolní Lomná 052, 739 93 Jablunkov +420 739 027 488, atelier@anatelier.eu	Datum :	03.2017
Investor :	SOCIÁLNÍ SLUŽBY MĚSTA TŘINCE příspěvková organizace Habrová 302, 739 61 Třinec-Dolní Lúžná	Měřítka :	1 : 25
Místo stavby :	Habrová 302, 739 61 Třinec-Dolní Lúžná, K.ú 558/1, 558/2	Formát :	A2
Stupeň dokumentace :	PROJEKT INTERIÉRŮ		
Název stavby:	SSMT Projekt interiérů ZÁDVEŘÍ, VESTIBUL, CHODBY, KUŘARNA, SCHODIŠTĚ		
Obsah :	NÁBYTEK: lavice	Číslo výkresu :	N02