


- železobeton tř.III
- struskopemzobeton
- cihelné zdivo na maltu M 25
- plynosilikát. panely tl. 25cm, siporex příčky 15cm

SNÍŽENÝ SÁDROKARTONOVÝ STROP  
podhled levitující- sádkarton 12,5 cm

CHODBY  
snížený sádkartonový strop VÝŠKY 150mm  
otevřený  
plocha podhledu 19 m²

DETAIL Zavěšený pohled LEVITUJÍCÍ

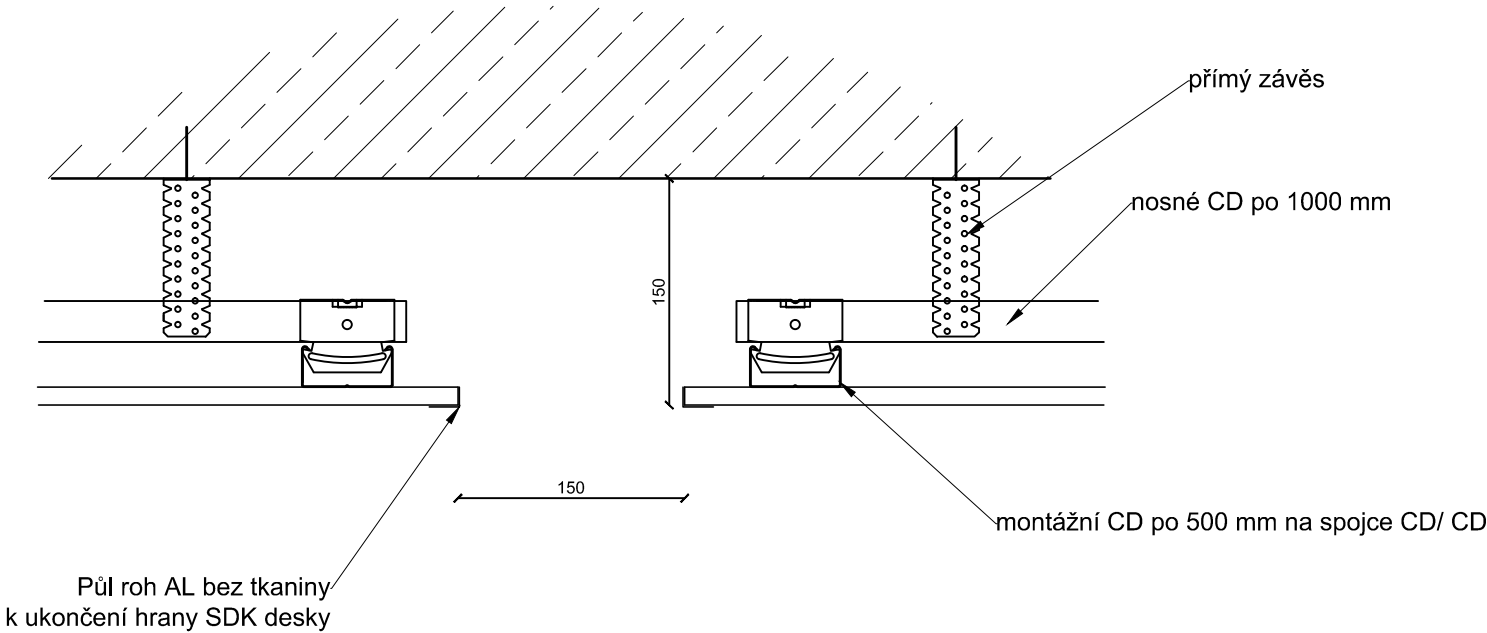

Vypracoval :	Mgr Ing. Arch. Anna Czajka anatelier architektura design, Dolní Lomná 052, 739 93 Jablunkov +420 739 027 488, atelier@anatelier.eu	Datum :	010.2017
Investor :	<b>SOCIÁLNÍ SLUŽBY MĚSTA TRÍNCE</b> příspěvková organizace Habrová 302, 739 61 Třinec-Dolní Lištná		
Místo stavby :	Habrová 302, 739 61 Třinec-Dolní Lištná, K.ú 558/1, 558/2	Měřítko :	1 : 50
Stupeň dokumentace :	PROJEKT INTERIÉRŮ	Formát :	A2
Název stavby:	SSMT Projekt interiérů VESTIBUL, CHODBY, KUŘÁRNA, SCHODIŠTĚ		
Obsah :	SÁDROKARTONOVÝ podhled CHODBY	Číslo výkresu :	ch 05