
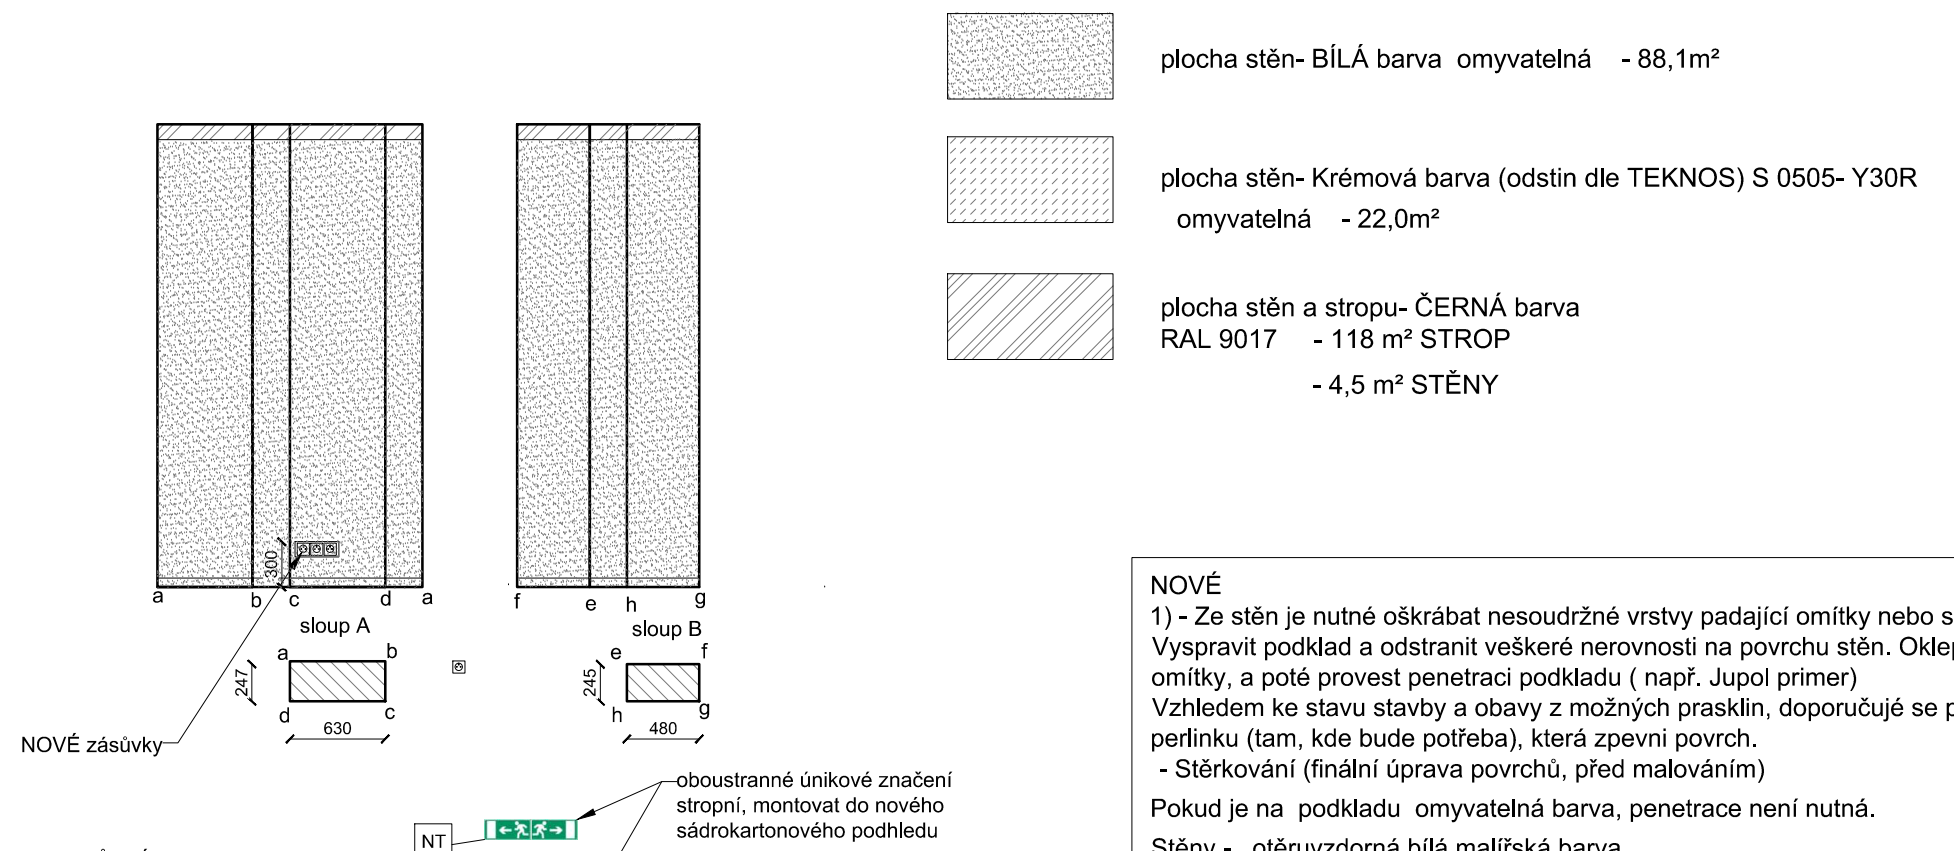


PŮDORYS STROPU 1:100 A,B,C,D

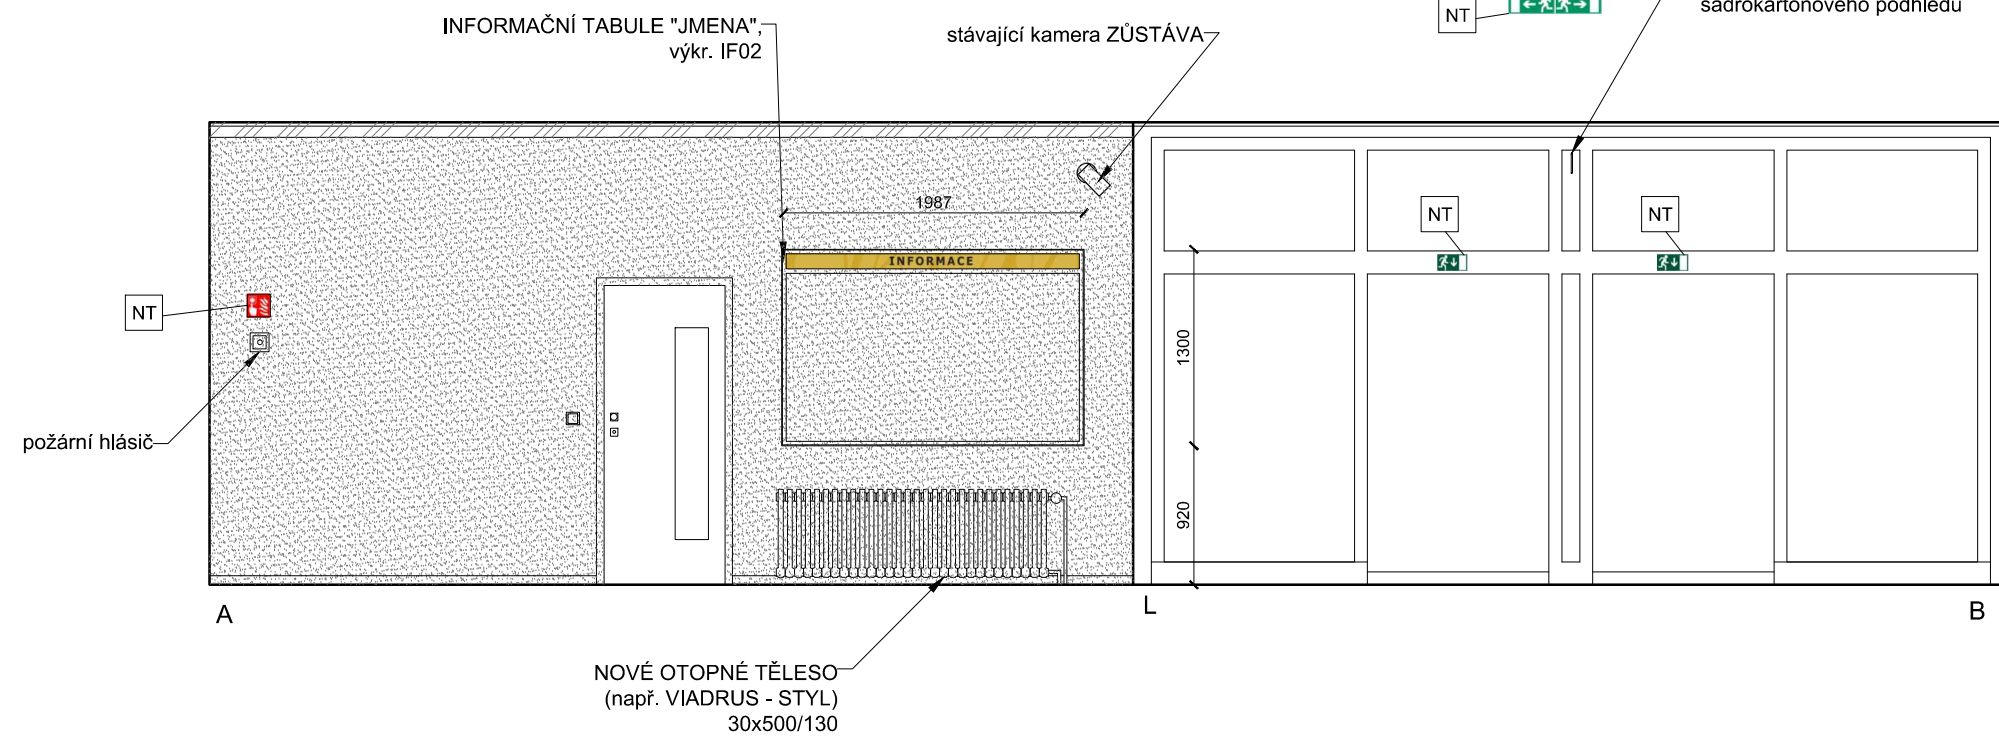

NOVÉ

- 1) - Ze stěn je nutné oškrábat nesoudržné vrstvy padající omítky nebo staré malby. Vyspravit podklad a odstranit veškeré nerovnosti na povrchu stěn. Oklepat staré jádro omítky, a poté provést penetraci podkladu (např. Jupil primer) Vzhledem ke stavu stavby a obavy z možných prasklin, doporučuji se použít sítku perlinku (tam, kde bude potřeba), která zpevní povrch.
 - Stěrkování (finální úprava povrchů, před malováním)Pokud je na podkladu omyvatelná barva, penetrace není nutná.
- Stěny - otěruvzdorná bílá malířská barva
- Strop - černá barva - vodou ředitelná vrchní barva
- 2) osadit dveře 4 ks
- 3) nainstalovat sokly
- 4) Stávající požární tabulky a značky ZŮSTÁVÁJÍ (na dobu malování stěn - SÚNDAT, potom namontovat zpátky)
- 5) Nové požární tabulky a značky jsou označeny NT

NOVÁ Litá epoxidová podlaha:

- Přelakování
- TMAVÉ PRUHY: Epoxidový nátěr RAL 7003 + chipsy odstín RAL 7039
- Litá epoxidová podlahovina RAL 1002, tl.3mm + chipsy odstín RAL 1027
- Epoxidová penetrace
- nivelační hmota na bázi cementu 2,5 - 2,7 cm
- stávající konstrukce

INTERIÉRY SE BUDE REKONSTRUOVAT ZA PROVOZU SSMT

Vypracoval :	Mgr Ing. Arch. Anna Czajka anatelier architektura design, Dolní Lomná 052, 739 93 Jablunkov +420 739 027 486, atelier@anatelier.eu	Datum :	02.2017
Investor :	SOCIÁLNÍ SLUŽBY MĚSTA TRNICE příspěvková organizace Habrová 302, 739 61 Třinec-Dolní Lištná	Měřítko :	1 : 50
Místo stavby :	Habrová 302, 739 61 Třinec-Dolní Lištná, K.ú 558/1, 558/2	Formát :	A2
Stupeň dokumentace :	PROJEKT INTERIÉRŮ		
Název stavby:	SSMT Projekt interiérů VESTIBUL, CHODBY, KUŘÁRNA, SCHODIŠTĚ		
Obsah :	NOVÉ VESTIBUL STĚNY-POHLEDY: A-B-C-D	Číslo výkresu :	v 04