


DETAIL Zavěšený pohled LEVITUJÍCÍ

- železobeton tř.III
- struskopemzobeton
- cihelné zdivo na maltu M 25
- plynosilikát. panely tl. 25cm, siporex příčky 15cm

SNÍŽENÝ SÁDROKARTONOVÝ STROP
pohled levitující- sádrokarton 12,5 cm

- VESTIBUL
snížený sádrokartonový pohled VÝŠKY 150mm
otevřený
plocha pohledu 77 m²

DETAIL Zavěšený pohled LEVITUJÍCÍ

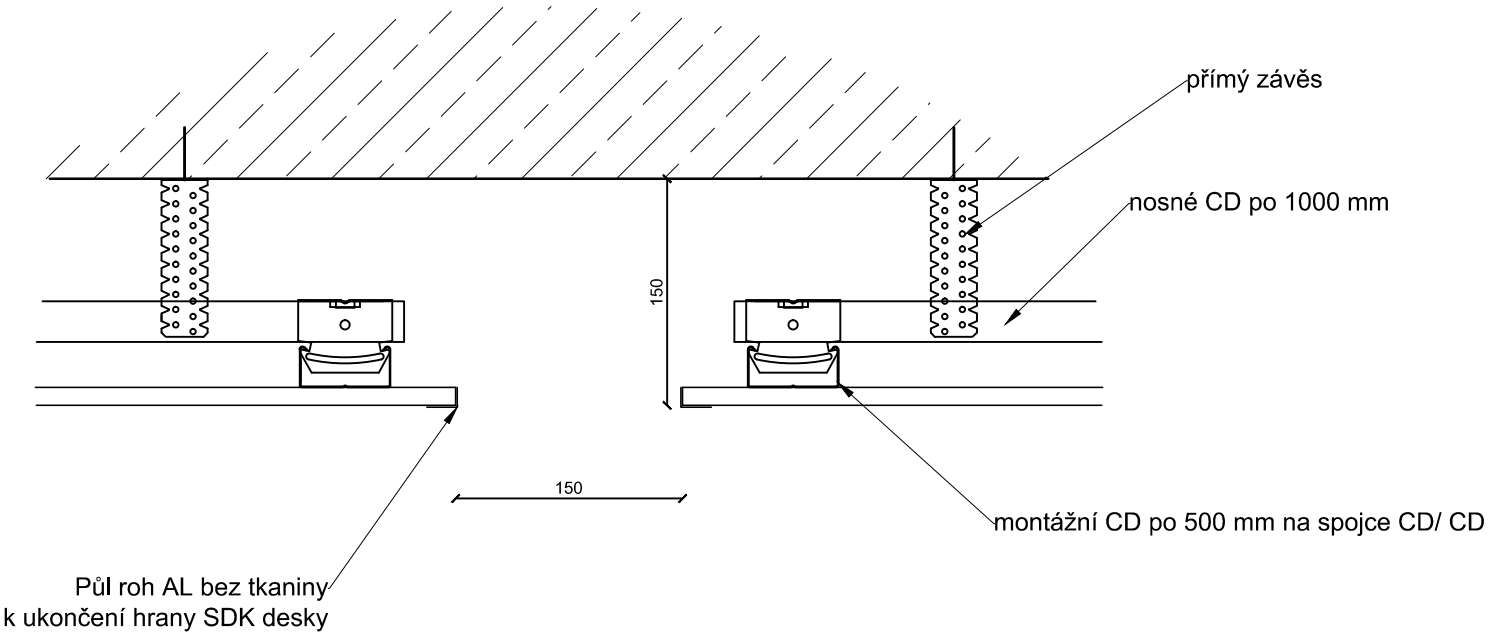

INTERIÉRY SE BUDE REKONSTRUOVAT ZA PROVOZU SSMT

Vypracoval :	Mgr Ing. Arch. Anna Czajka anatelier architektura design, Dolní Lomná 052, 739 93 Jablunkov +420 739 027 486, atelier@anatelier.eu	Datum :	010.2017
Investor :	SOCIÁLNÍ SLUŽBY MĚSTA TRNCE příspěvková organizace Habrová 302, 739 61 Třinec-Dolní Lištná	Měřítko :	1 : 50
Místo stavby :	Habrová 302, 739 61 Třinec-Dolní Lištná, K.ú 558/1, 558/2	Formát :	A2
Stupeň dokumentace :	PROJEKT INTERIÉRŮ		
Název stavby:	SSMT Projekt interiérů VESTIBUL, CHODBY, KUŘÁRNA, SCHODIŠTĚ		
Obsah :	SÁDROKARTONOVÝ pohled VESTIBUL	Číslo výkresu :	v 05