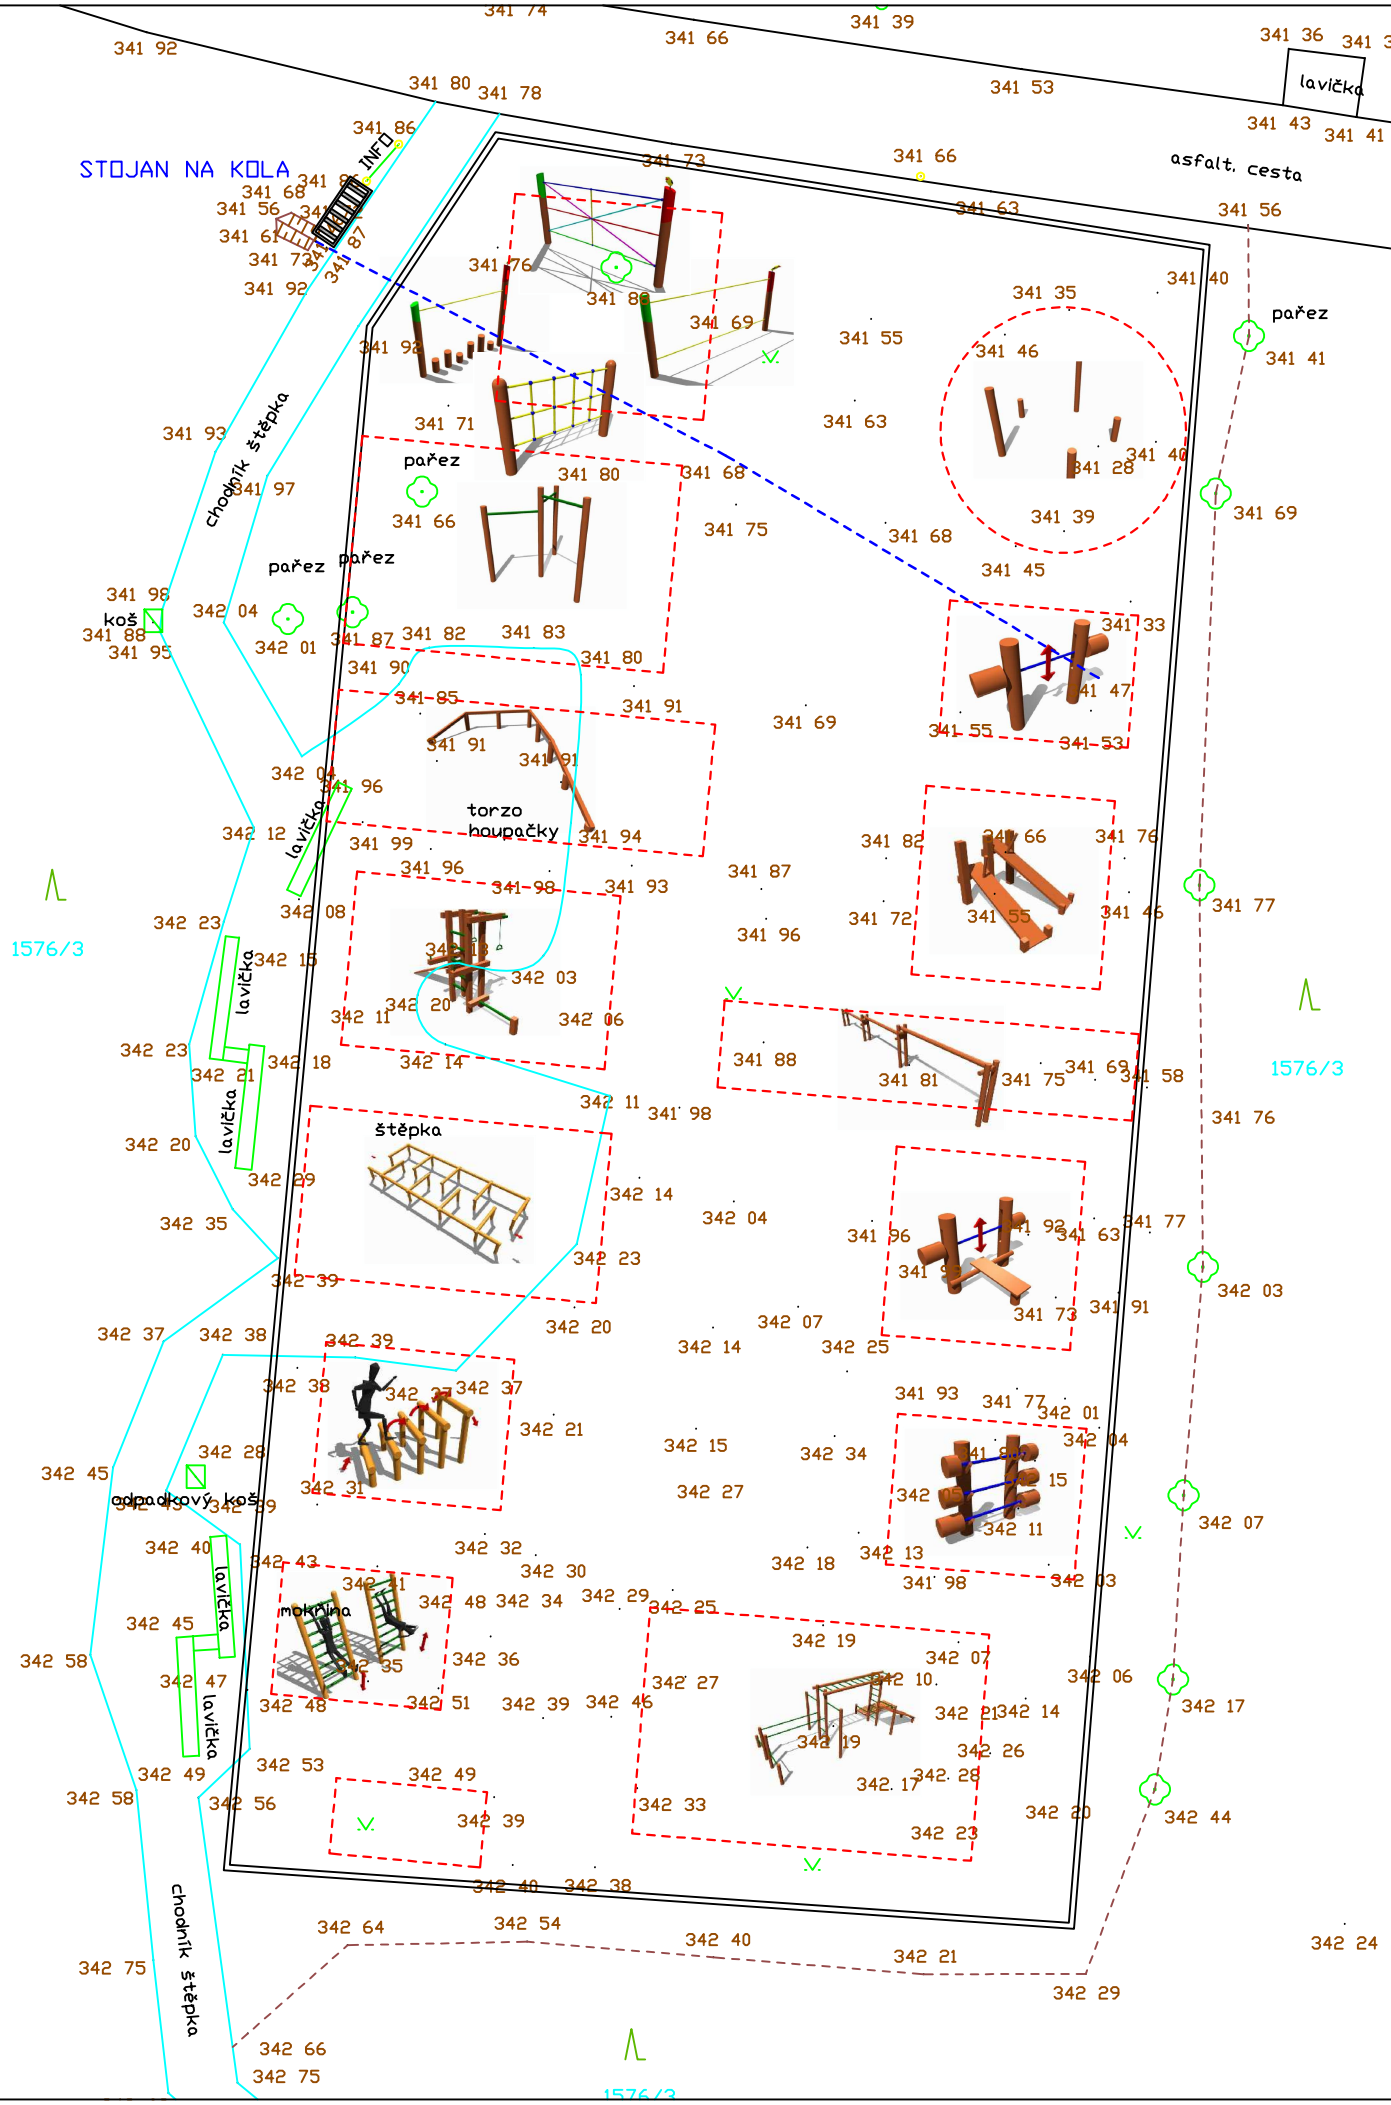

STREČINK VELKÝ … 5 patek
ČINKA NA DŘEPY … 2 patky
ŠIKMÝ SED-LEH … 7 patek
ZÁVORA … 8 patek
BENCH PRESS LAVICE … 3 patky
ČINKY SE STOJANEM … 2 patky
SESTAVA ARMY … 16 patek
DĚTSKÝ BALANČNÍ PRVEK- složen ze 4 prvků … 8 patek
HRAZDY … 4 patky
KLADINA … 8 patek
GOLEM … 6 patek
OPIČÁRNA … 20 patek
NINJA SCHODY … 10 patek
NAKLONĚNÝ ŽEBŘÍK … 4 patky
STOJAN NA KOLA … 3 patky

veškeré dřevěné díly z akátového dřeva, žerdi v provedení nerez ocel, spojovací materiál Fe+Zn, akátové stojiny kotveny do země přímo (beton. patky 400x400x800mm), kotvení cvičebních prvků je pouze orientační … přesné umístění a rozměry patek dle dílenské dokumentace dodavatele prvků

VEDOUCÍ PROJEKTU	PROJEKTANT	KRESLIL, PSAL	Ing. Vladimír Hampl, SPORTING výstavba sportovních zařízení Masná 1, P.O.Box 49 701 49 Moravská Ostrava tel. 596 111 843 www.sporting-sportovnistavby.cz	
Ing. Eduard Přívara	Ing. Vladimír Hampl	Ing. Marek Papoušek		
STAVEBNÍK Město Třinec, Jablunkovská 160, 739 61 Třinec, IČ 00297313				
MÍSTO STAVBY k.ú. Třinec (770892), p.č. 1576/3				
NÁZEV STAVBY LESOPARK – LESNÍ POSILOVNA OBJEKT:			FORMÁT	2xA4
			DATUM	ŘÍJEN 2017
			STUPEŇ	DUR
			Č. ZAKÁZKY	12/2017
NÁZEV VÝKRESU ZÁKLADY			MĚŘÍTKO 1 : 200	ČÍSLO VÝKRESU D.4