

POZNÁMKA

VEŠKERÉ OCELOVÉ KONSTRUKCE BUDOU ŽÁROVĚ ZINKOVÁNY. SPOJE MEZI SLOUPY A ZTUŽENÍM BUDOU ŠROUBOVÉ.

TYPIZOVANÉ OCELOVÉ RÁMOVÉ OPLOCENÍ PROVEDENO VČ.POLYESTEROVÉHO NÁSTRÍKU

VÝŠKOVÉ KÓTY NEJSOU V SOULADU S VÝŠKOVÝM UMÍSTĚNÍM HŘIŠTĚ - KOORDINAČNÍ SITUAČNÍ VÝKRES.

ÚDAJE ROZTEČÍ JSOU INFORMATIVNÍ A BUDOU

UPŘESNĚNY ZHOTOVITELEM

PŘED ZAHÁJENÍM

STAVBY. BETONOVÉ

ZÁKLADY BUDOU

PROVÁDĚNY

POSTUPNĚ

VČ.OSAZOVÁNÍ

SLOUPKŮ A VÝPLNÍ.

SCHÉMA OPLOCENÍ

NEOBSAHUJE

ZÁKRES TERÉNNÍCH

NEROVNOSTÍ.


LEGENDA

1 - BET.PATKA SLOUPU OPLOCENÍ 300/300/800mm
(KOTVENÍ SLOUPU 600mm)

2 - TYPIZOVANÝ SLOUPEK 60/40/2mm
PRO OCELOVÉ RÁMOVÉ TYPIZOVANÉ OPLOCENÍ v=1m

3 - VÝPLŇ TYPIZOVANÉHO OCEL. RÁMOVÉHO OPLOCENÍ v=1m

4 - DVOUKŘÍDLÁ TYPIZOVANÁ VSTUPNÍ BRANKA (2000/1000mm)
OCELOVÉHO RÁMOVÉHO OPLOCENÍ v=1m

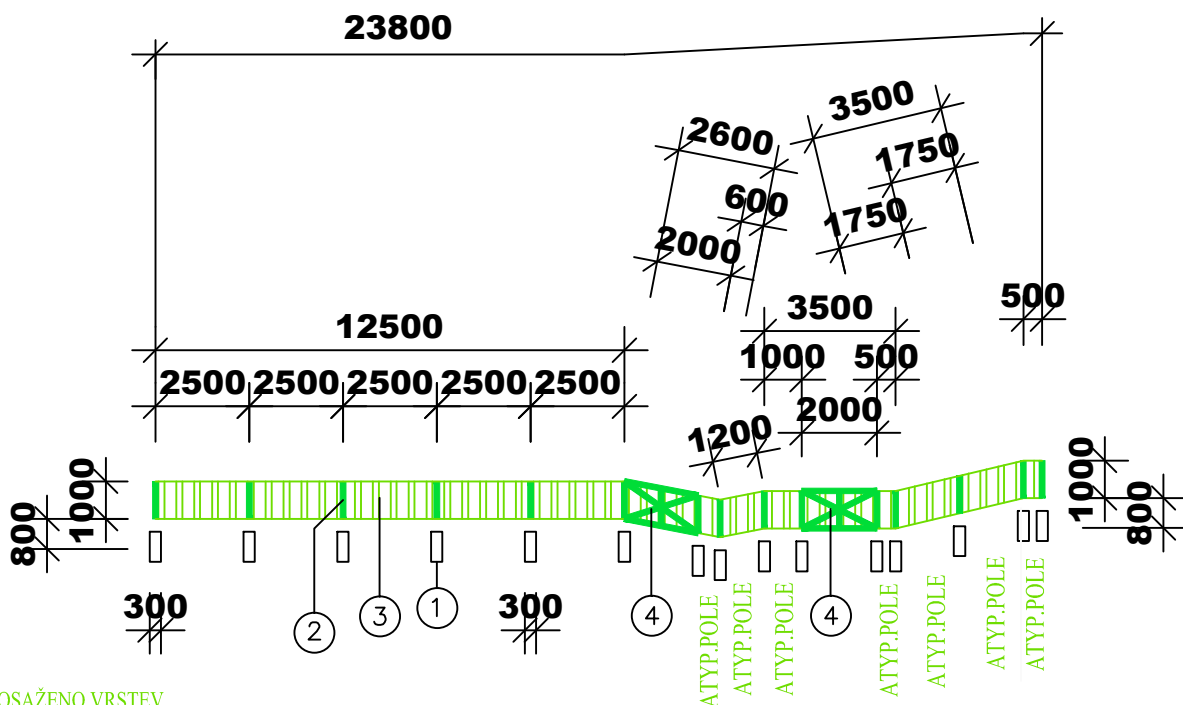

UPOZORNĚNÍ

PŘI ZEMNÍCH PRACÍCH BUDE DOŠAŽENO VRSTEV ZE STAVEBNÍ SUTI VČ.ŽB PANELŮ!!!

AUTORIZACE:		PARÉ ČÍSLO:		<div>Projektová činnost ve výstavbě</div> <div>Poradenská a konzultační činnost, zpracování odborných studií a posudků, příprava a vypracování technických návrhů, grafické a kresličské práce</div> <div>SPECIALIZACE V OBLASTI SPORTOVNÍCH STAVEB</div> <div>Jan Dudr - PROJEKTOVÁNÍ SPORTOVIŠŤ</div> <div>Osvoboditelů 3778</div> <div>760 01 ZLÍN</div> <div>jan.dudr@centrum.cz, tel.606720364</div> <div>www.projektovani-sportovist.cz</div> <div>Projektování víceúčelových hřišť, dětských hřišť, sportovních areálů a školních sportovišť, fotbalových a baseballových hřišť, atletických areálů, tenisových a beachvolejbalových kurtů, minigolfu, miniaturgolfu a adventuregolfu, pétanque, um.osvětlení a závlah sportovišť, odpočinkových a relaxačních zón, senior parků, venkovních posilovacích center, tribun, šaten a hygienických zázemí, sportovně-rekreačních areálů, sport.podlah a vybavení telocvičen a sport.hal, venkovních učeben</div>	
KRAJ:		MORAVSKOSLEZSKÝ			
MÍSTO STAVBY:		TŘINEC			
INVESTOR:		MĚSTO TŘINEC Jablunkovská 160 739 61 TŘINEC		PROFESE:	STAVEBNĚ TECHNICKÉ ŘEŠENÍ
				VYPRACOVAL:	JAN DUDR
NÁZEV STAVBY: ZŠ Kaštanová 412, Třinec - rekonstrukce venkovního hřiště				ZODPOVĚDNÝ PROJEKTANT PROFESE:	ING.VIKTOR DYNKA
				HLAVNÍ INŽENÝR PROJEKTU:	ING.VIKTOR DYNKA
STAVEBNÍ OBJEKTY: SO 03		MĚŘÍTKO: 1:200		KÓD PROJEKTU:	30/2017
				STUPEŇ:	DSP+DPS
NÁZEV VÝKRESU: SCHÉMA OPLOCENÍ VČ.BET.ZÁKLADŮ				DATUM:	09/2017
				Č.VÝKRESU:	D.1.2-4c