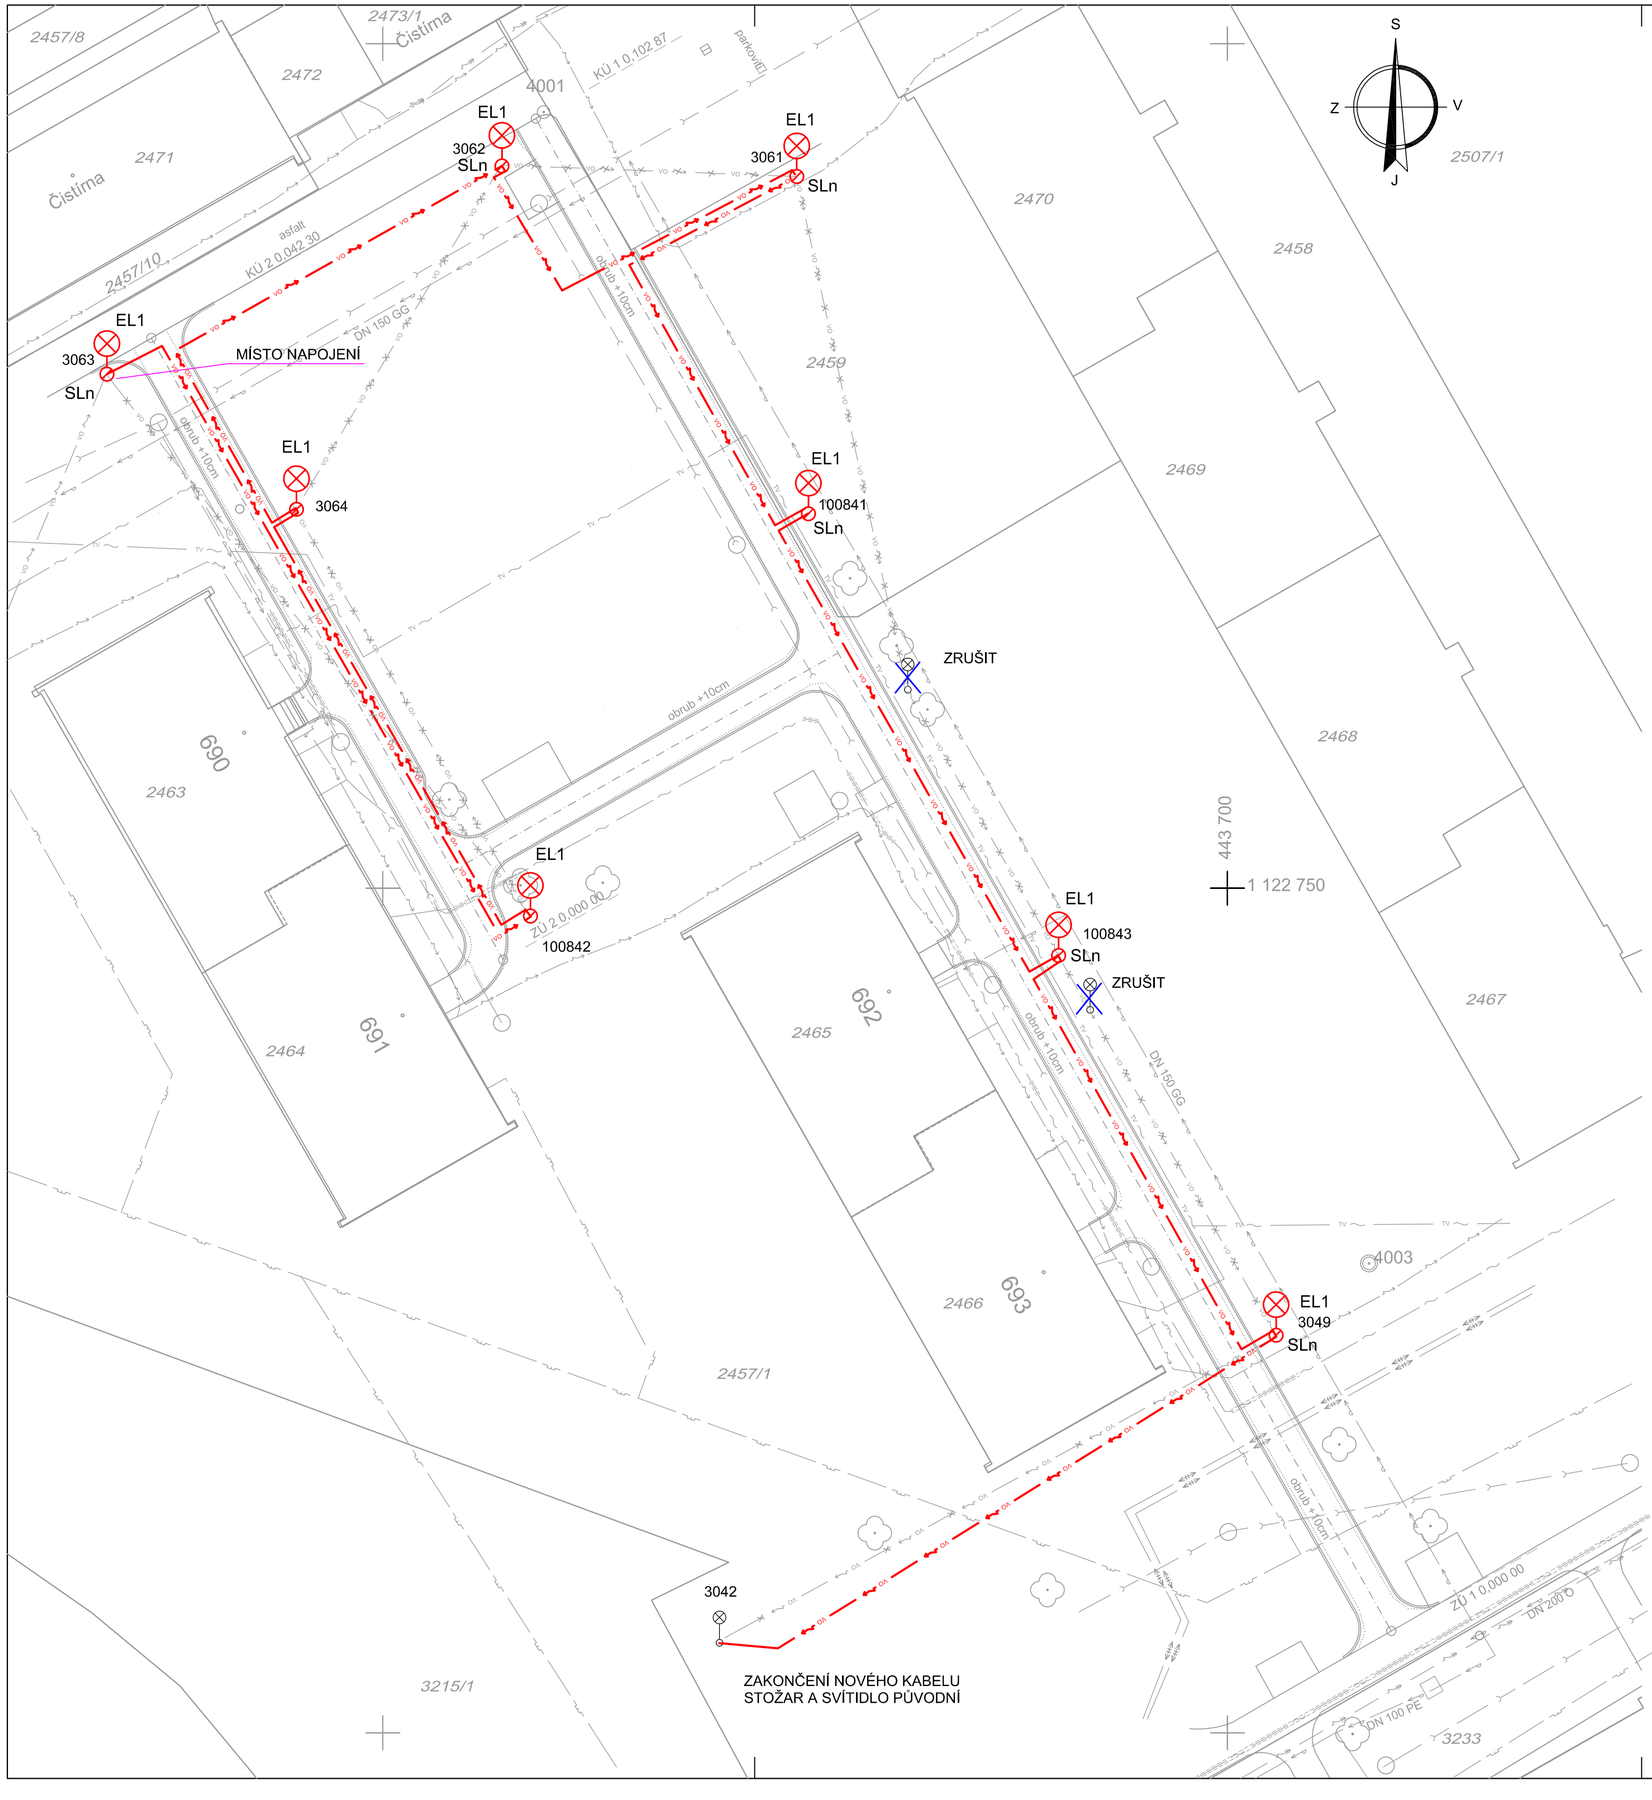

ŘEZ KABELOVOU TRASOU

VÝKOP PROVÁDĚT DLE ČSN 83 9061

*) HLOUBKA ZÁKRYTU 1000mm PLATÍ PRO CHODNÍK, 700mm PRO VOLNÝ TERÉN

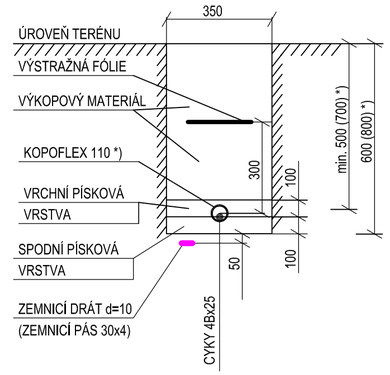

*) KABEL PO CELÉ DÉLCE ULOŽIT DO CHRÁNIČKY

LEGENDA STÁVAJÍCÍCH INŽENÝRSKÝCH SÍTÍ

- PODZEMNÍ VEDENÍ VO
- ZRUŠENÉ PODZEMNÍ VEDENÍ VO
- PODZEMNÍ VEDENÍ NN (ČEZ)
- PODZEMNÍ VEDENÍ VN (ČEZ)
- PODZEMNÍ VEDENÍ HORKOVODU
- PLYNOVODNÍ POTRUBÍ NTL
- JEDNOTNÁ KANALIZACE (SmVaK)
- SDĚLOVACÍ KABEL SPOLEČNOSTI CETIN
- OPTICKÁ + METALICKÁ SÍŤ SPOLEČNOSTI NEJ cz
- VODOVOD (SmVaK)

LEGENDA

- NOVÉ VEDENÍ VO, KABEL CYKY 5C x 4
- 3063 — STÁVAJÍCÍ SVÍTIDLO NA OCELOVÉM STOŽÁRU -MÍSTO NAPOJENÍ KABELU PRO NOVÁ SVÍTIDLA
- STÁVAJÍCÍ SVÍTIDLO URČENO KE ZRUŠENÍ
- SLn — OCELOVÝ STOŽÁRU typ BM5 - BEZPATICOVÝ S MANŽETOU, ŽÁROVÝ FeZn
- EL1 — LED SVÍTIDLO - SKIDO (6LED, 16W, 1300lm), IP65, SCHREDER

NAPĚŤOVÁ SOUSTAVA: 3 + N + PE, 400/ 230V, 50 Hz, TN - S
OCHRANA PŘED NEBEZPEČNÝM DOTYKOVÝM NAPĚTÍM:
AUTOMATICKÝM ODPOJENÍM VADNÉ ČÁSTI OD ZDROJE
A IZOLACÍ ŽIVÝCH ČÁSTÍ V SÍTI TN DLE ČSN 33 2000-4-41, ed.2;

Zodp. projektant	Projektant	Kontroloval	PROJEKTOVÁNÍ EL. ZAŘÍZENÍ
Ing. FUKALA	Ing. FARNIK	Ing. SKLENÁŘ	Ing. Tadeusz FARNIK Frýdecká 56, 737 01 Český Těšín tel.:776 046 326, tadeusz.farnik@seznam.cz

Investor	MĚSTO TŘINEC, JABLUNKOVSKÁ 160, 739 61 TŘINEC	Formát	4A4
Místo stavby	k.ú. Lyžbice, parc.č. 2457/1 a 2459	Datum	6/2017
Název	REKONSTRUKCE CHODNÍKU VČETNĚ VO - DUKELSKÁ č.p. 690 - 696, 692 - 693, TŘINEC	Účel dokument.	DPS
		Měřítko	1:250
		Číslo zakázky	546/2017
		Číslo archivní	D546-2017
Výkres	SO 401 - SITUACE VO	Číslo výkresu	546 - 2