



1-1

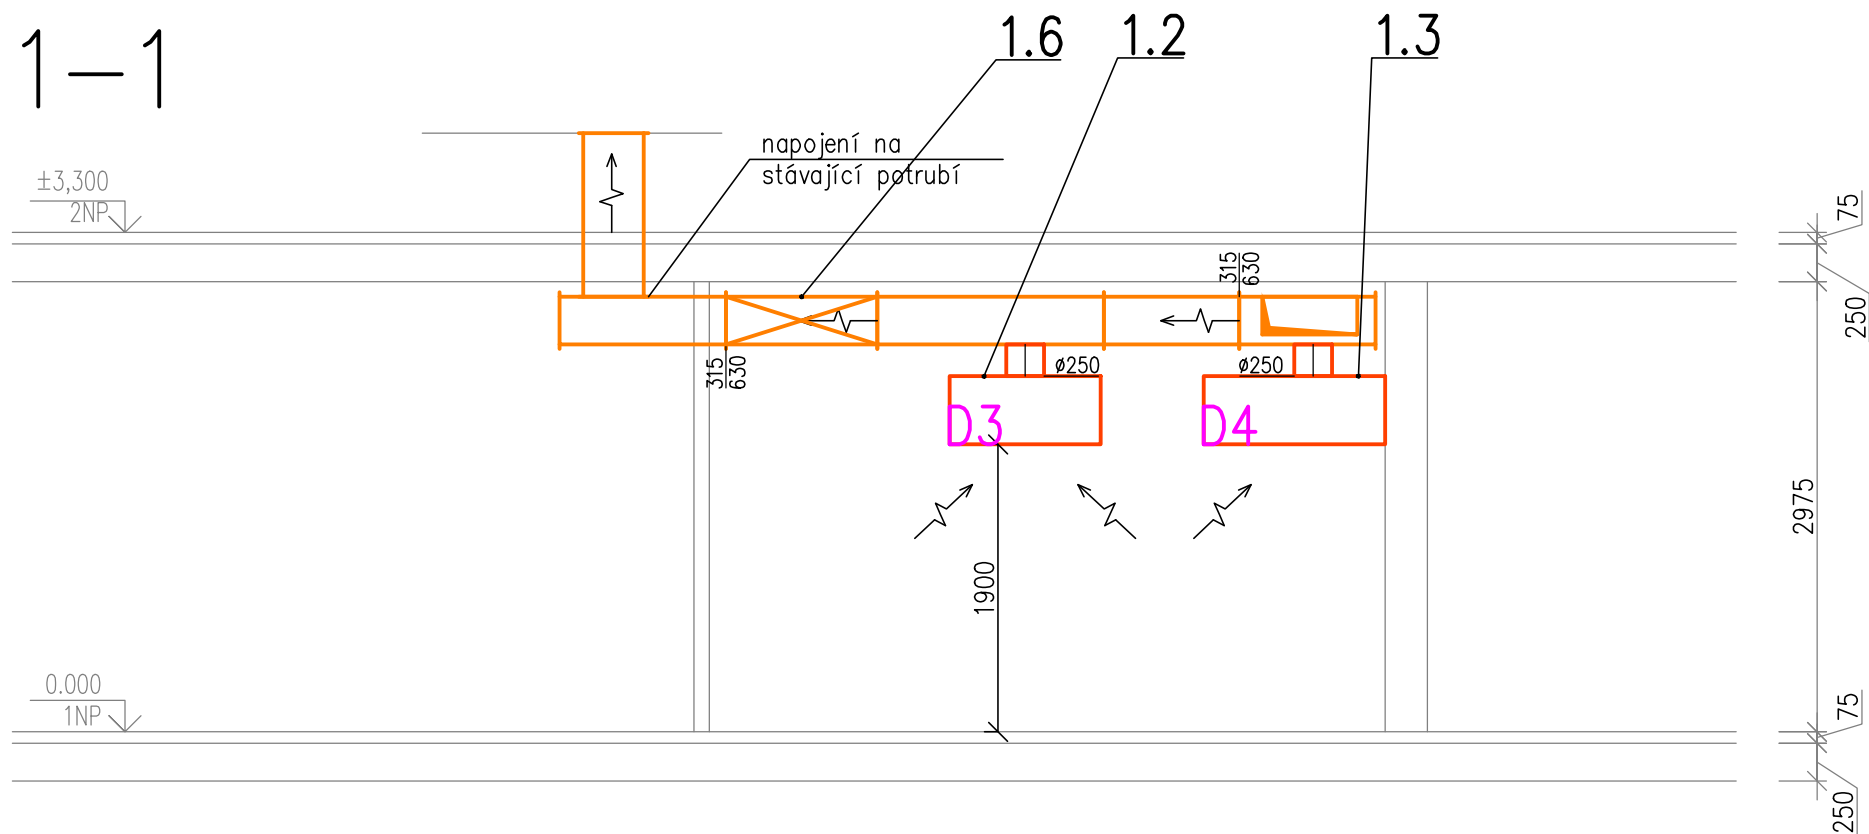





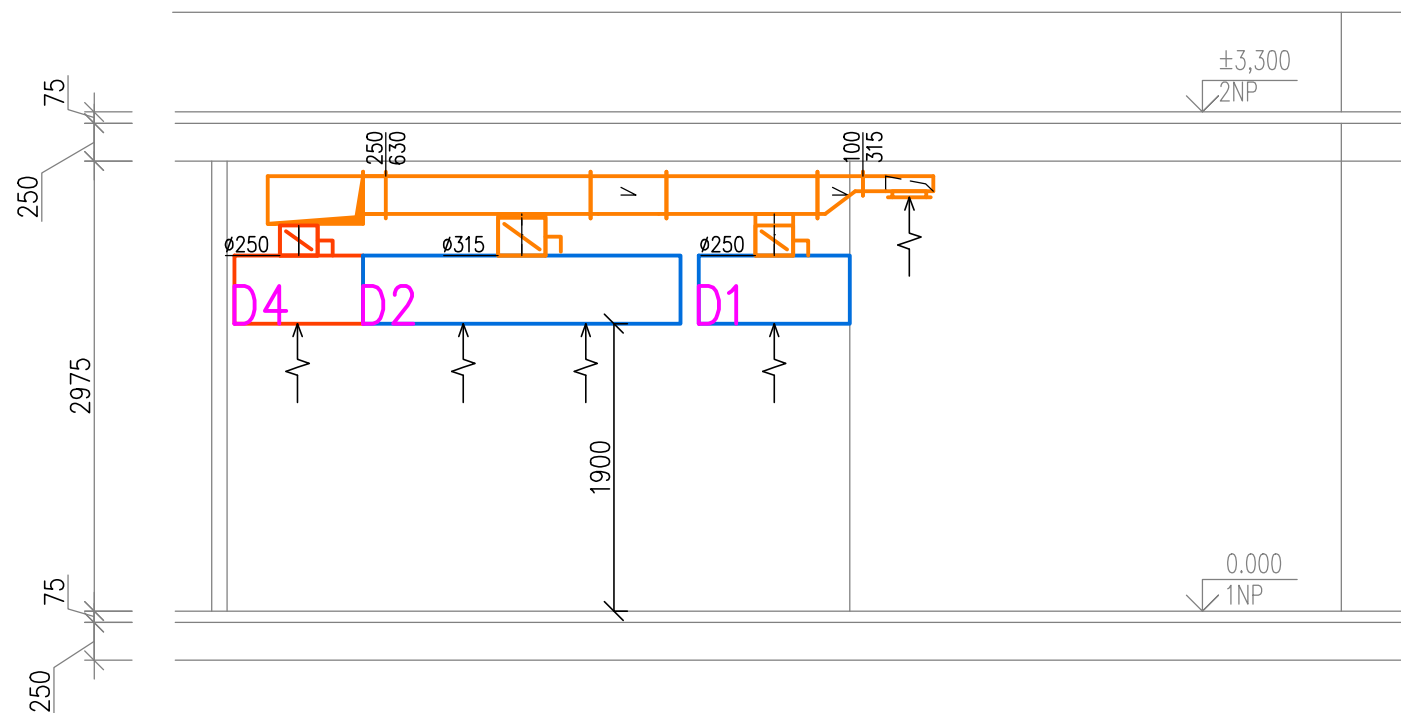


2-2



D.1.4.2 ZAŘÍZENÍ VZDUCHOTECHNIKY

0,000 = XXX,XX m n.m. BpV

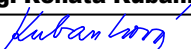 <div>www.hamrozi.cz hamrozi@iol.cz</div>		     <div>CERTIFICATE NO. 31388 CERTIFICATE NO. 31388 CERTIFICATE NO. 31388</div>		<div>ČÍSLO PARÉ:</div> <div>ZMĚNA ČÍSLO:</div>	
HAMROZI s.r.o. sídlo: Polní 411, 739 61 Třinec provozovna: Jablunkovská 50, 737 01 Český Těšín		tel. +420 558 324 154 tel. +420 558 746 838			
ZODPOVĚDNÝ PROJEKTANT:	VYPRACOVAL:	AUTORIZOVANÝ PROJEKTANT:			
Mgr. David Króliczek	Ing. Renáta Kubanková 	Ing. Jiří KUBANEK			
MÍSTO STAVBY:	Máchova 1134, 739 61 Třinec			RAZÍTKO AUTORIZOVANÉ OSOBY	
INVESTOR:	Centrum sociální pomoci Třinec, příspěvková organizace			ARCHIV. Č.:	322017
NÁZEV PROJEKTU: „CSPT Třinec, Máchova č. 1134 - Generální oprava vnitřních rozvodů vody a kanalizace“ SO 01 - Oprava kuchyně (výměna rozvodů vody, kanalizace a elektroinstalace v kuchyni)				POČET A4:	2 x A4 (420x297 mm)
				STUPEŇ:	DVZ + DPS
				DATUM:	září 2017
NÁZEV VÝKRESU: ŘEZ 1, 2				MĚŘÍTKO:	1:50
				OBJEKT:	S001
				ČÍSLO VÝKRESU:	D.1.4.2.b.02