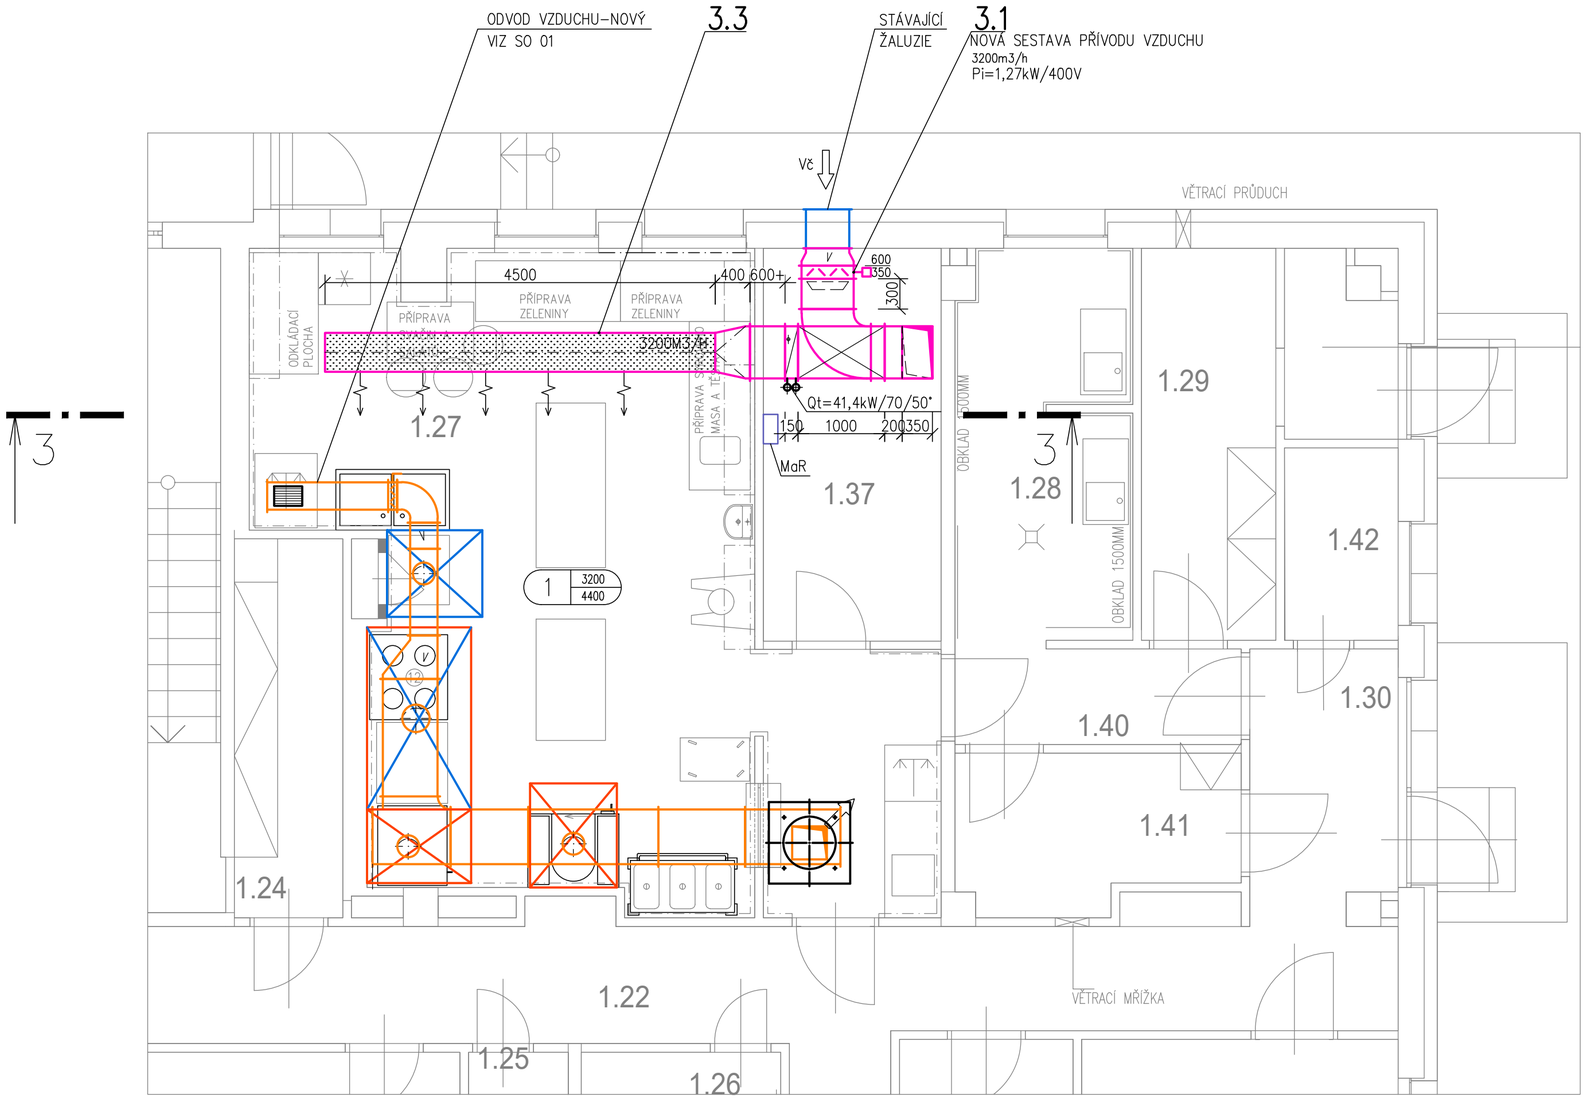

LEGENDA ZNAČENÍ VZT:

- 1 | 850 / 850 — MNOŽSTVÍ VZDUCHU–PŘÍVOD/ODVOD
- POTRUBÍ PŘÍVODU VZDUCHU
- POTRUBÍ ODVODU VZDUCHU
- POTRUBÍ A ZAŘ. VZT STÁVAJÍCÍ
- TEXTILNÍ VYÚSTKA
- VODNÍ OHŘÍVAČ
- TLUMIČ HLUKU
- REGULAČNÍ KLAPKA
- VENTILÁTOR
- FILTR G3

D.1.4.2 ZAŘÍZENÍ VZDUCHOTECHNIKY

0,000 = XXX,XX m n.m. BpV

HAMROZI s.r.o. www.hamrozi.cz hamrozi@iol.cz
CERTIFICATE NO. 31388 CERTIFICATE NO. 31388 CERTIFICATE NO. 31388
HAMROZI s.r.o.
sídlo: Polní 411, 739 61 Třinec tel. +420 558 324 154
provozovna: Jablunkovská 50, 737 01 Český Těšín tel. +420 558 746 838

ZODPOVĚDNÝ PROJEKTANT:	VYPRACOVAL:	AUTORIZOVANÝ PROJEKTANT:
Mgr. David Króliczek	**Ing. Renáta Kubanková**	**Ing. Jiří KUBANEK**

RAZÍTKO AUTORIZOVANÉ OSOBY

ČÍSLO PARÉ:

ZMĚNA ČÍSLO:

MÍSTO STAVBY:	**Máchova 1134, 739 61 Třinec**
INVESTOR:	**Centrum sociální pomoci Třinec, příspěvková organizace**
NÁZEV PROJEKTU:	**„CSPT Třinec, Máchova č. 1134 - Generální oprava vnitřních rozvodů vody a kanalizace“ SO 03 - Přívod vzduchu pro VZT vč. napojení na topný uzel ve výměníkové stanici**
NÁZEV VÝKRESU:	**PŮDORYS KUCHYNĚ 1NP**

ARCHIV. Č.:	**322017**
POČET A4:	**4 x A4** (594x420 mm)
STUPEŇ:	**DVZ + DPS**
DATUM:	**září 2017**

MĚŘÍTKO:	OBJEKT:	ČÍSLO VÝKRESU:
1:50	**SO03**	**D.1.4.2.b.01**