
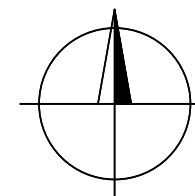


3-3

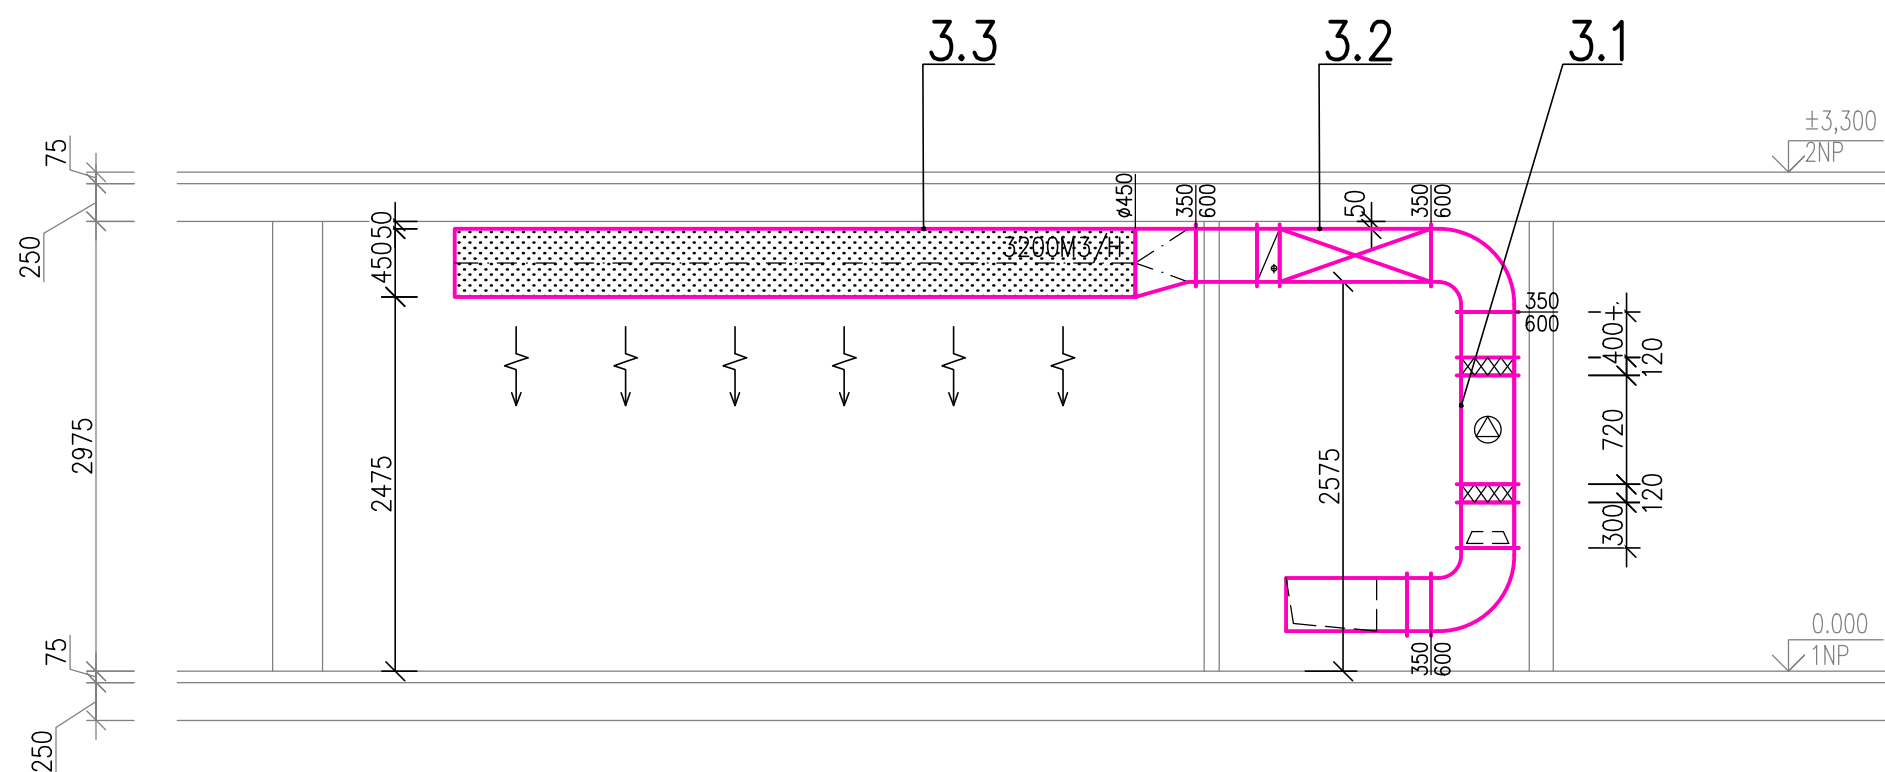

## D.1.4.2 ZAŘÍZENÍ VZDUCHOTECHNIKY

0,000 = XXX,XX m n.m. BpV

<b>HAMROZI s.r.o.</b> sídlo: Polní 411, 739 61 Třinec provozovna: Jablunkovská 50, 737 01 Český Těšín www.hamrozi.cz hamrozi@iol.cz tel. +420 558 324 154 tel. +420 558 746 838		CERTIFICATE NO. 31388 CERTIFICATE NO. 31388 CERTIFICATE NO. 31388		RAZÍTKO AUTORIZOVANÉ OSOBY	ČÍSLO PARÉ:	
ZODPOVĚDNÝ PROJEKTANT:	VYPRACOVAL:	AUTORIZOVANÝ PROJEKTANT:			ZMĚNA ČÍSLO:	
Mgr. David Króliczek	Ing. Renáta Kubanková	Ing. Jiří KUBANEK				
MÍSTO STAVBY: <b>Máchova 1134, 739 61 Třinec</b> INVESTOR: <b>Centrum sociální pomoci Třinec, příspěvková organizace</b> NÁZEV PROJEKTU: <b>„CSPT Třinec, Máchova č. 1134 - Generální oprava vnitřních rozvodů vody a kanalizace“ SO 03 - Přívod vzduchu pro VZT vč. napojení na topný uzel ve výměňkové stanici</b>						
NÁZEV VÝKRESU:				MĚŘÍTKO:	OBJEKT:	ČÍSLO VÝKRESU:
<b>Řez 3</b>				<b>1:50</b>	<b>S003</b>	<b>D.1.4.2.b.02</b>