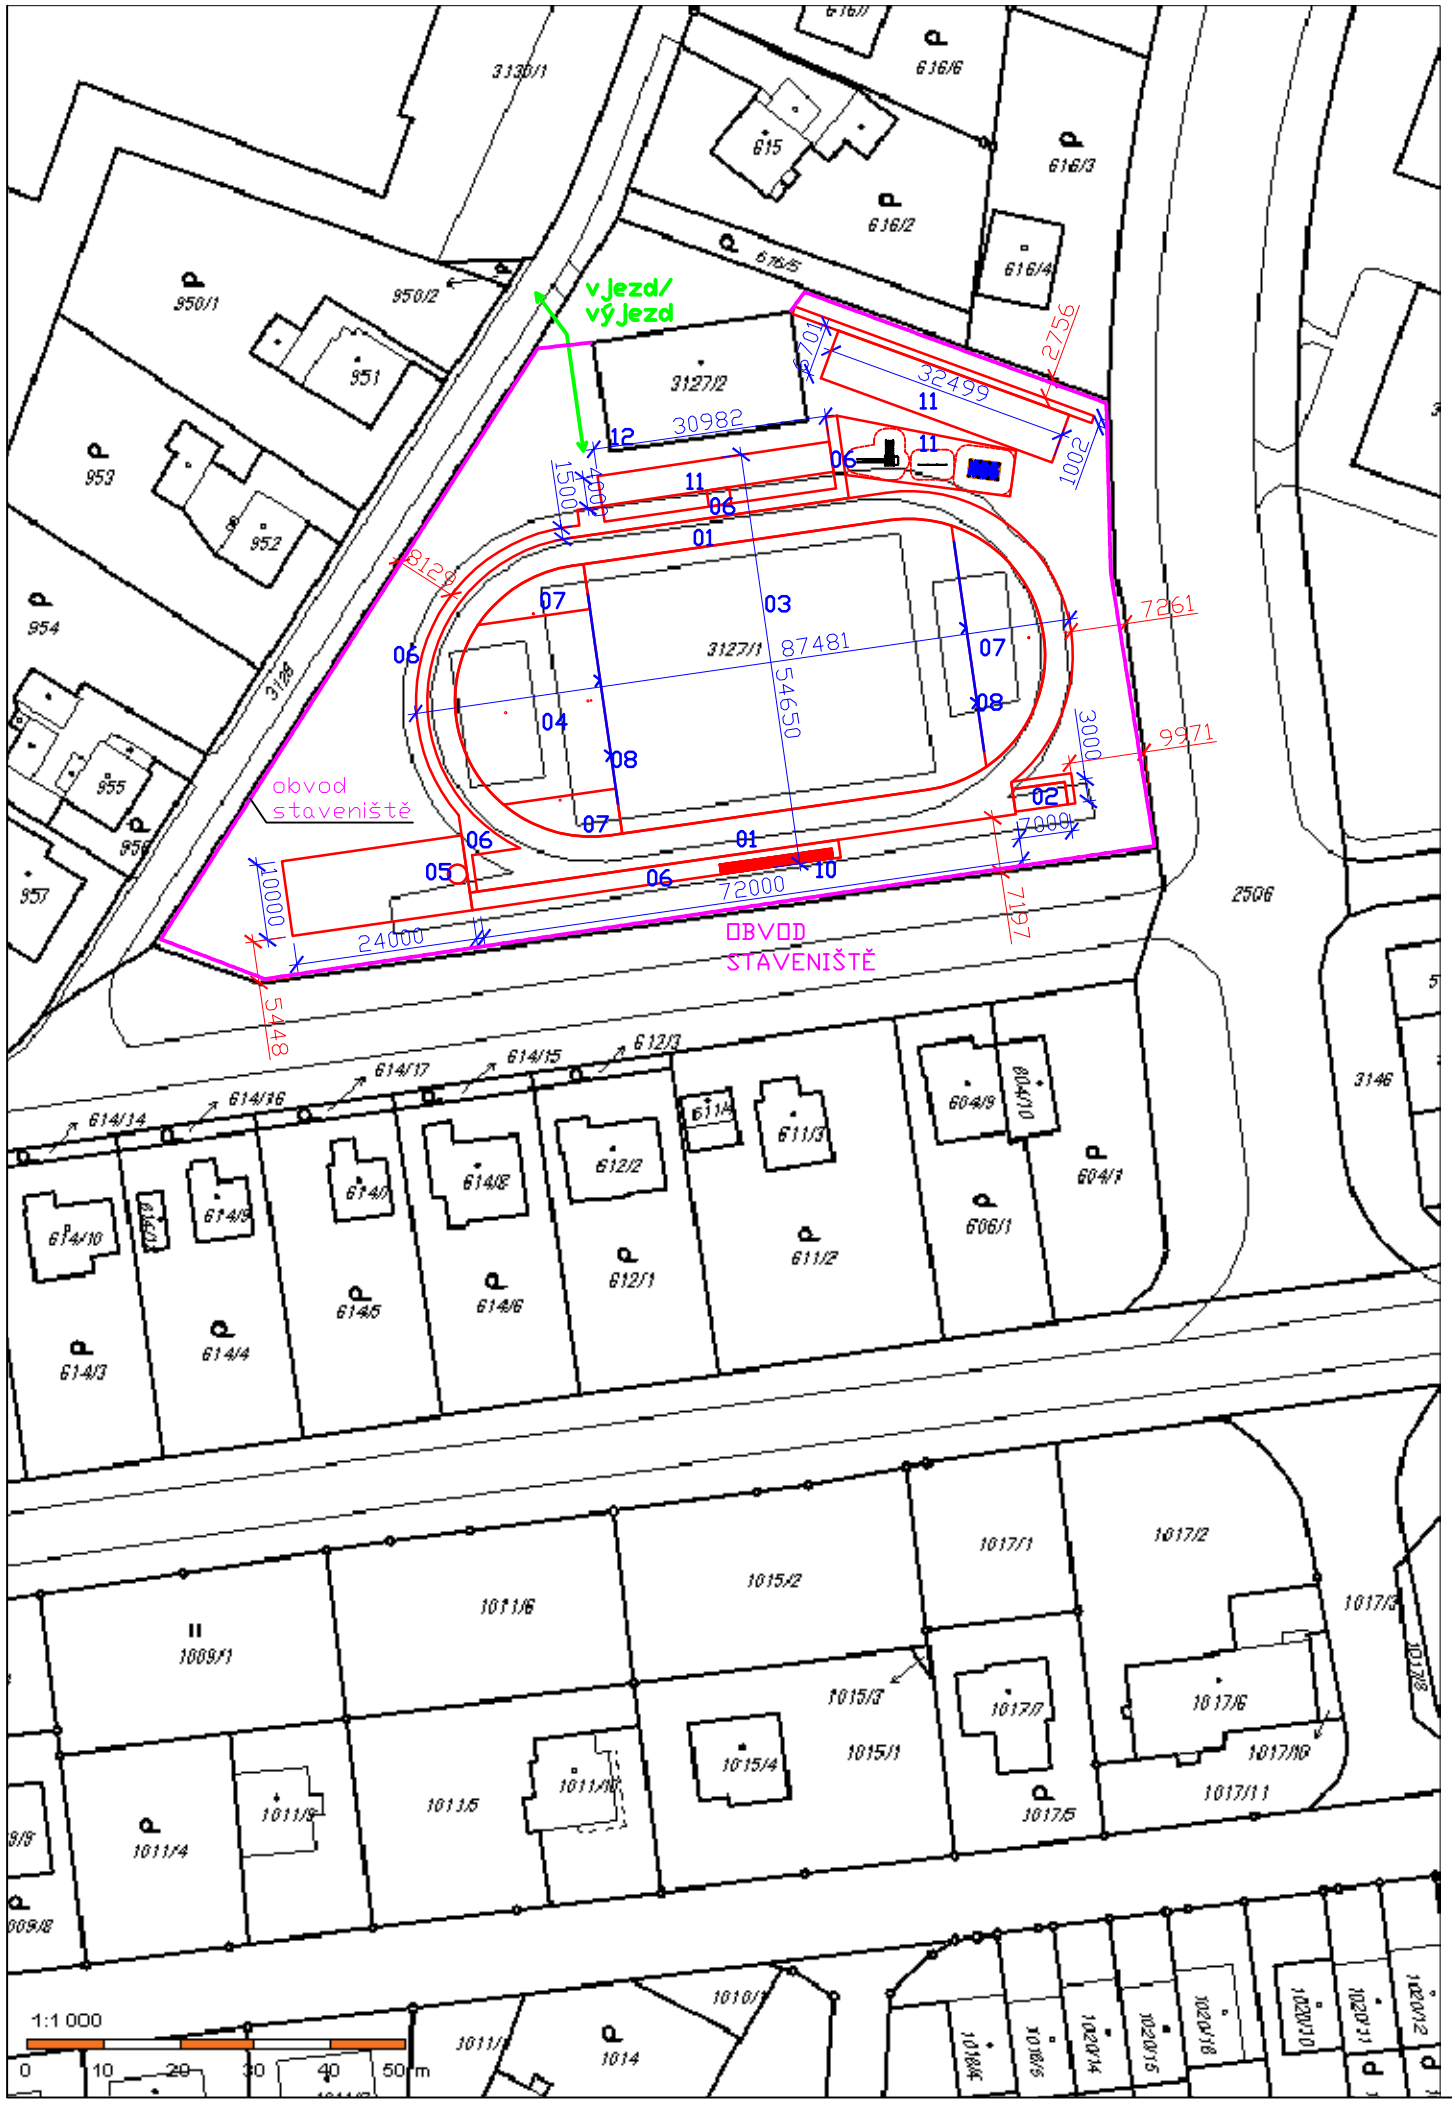

01 BĚŽECKÁ DRÁHA
02 SKOK DO DÁLKY
03 FOTBALOVÁ HRACÍ PLOCHA
04 VÍCEÚČELOVÁ HRACÍ PLOCHA
05 VRH KOULÍ
06 KOMUNIKAČNÍ PLOCHY - DLÁŽDĚNÉ
07 DOPLŇKOVÉ VNITŘNÍ PLOCHY - ŽIVIČNÉ
08 VNITROAREÁLOVÉ OPLOCENÍ
09 OPRAVA OPLOCENÍ
10 TRIBUNA
11 VENKOVNÍ TĚLOCVIČNA
12 PŘÍVOD VODY

OBVOD STAVENIŠTĚ je ohraničen stávajícím areál. oplocením

VEDOUCÍ PROJEKTU	PROJEKTANT	KRESLIL, PSAL	Ing. Vladimír Hampl, SPORTING výstavba sportovních zařízení Masná 1, P.O.Box 49 701 49 Moravská Ostrava tel. 596 111 843 www.sporting-sportovnistavby.cz	
Ing. Eduard Přívara	Ing. Vladimír Hampl	Ing. Marek Papoušek		
STAVEBNÍK Město Třinec, Jablunkovská 160, 739 61 Třinec (IČ 002 97 313)				
MÍSTO STAVBY k.ú. Lyžbice (771104), p.č. 3127/1				
NÁZEV STAVBY VENKOVNÍ HŘIŠTĚ – ZŠ SLEZSKÁ 773, TŘINEC – REKONSTRUKCE			FORMÁT	2xA4
			DATUM	PROSINEC 2017
			STUPEŇ	DUR/DSP
			Č. ZAKÁZKY	11/2017
NÁZEV VÝKRESU KATASTRÁLNÍ SITUACE			MĚŘÍTKO 1 : 1000	ČÍSLO VÝKRESU C.4