



PŘÍČNÝ ŘEZ A-A

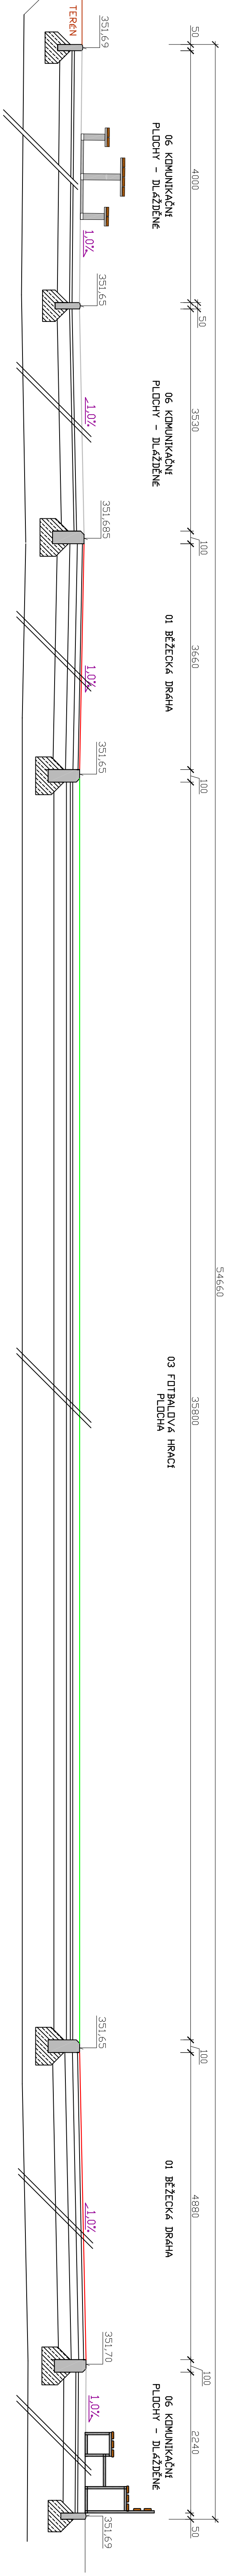

PODÉLNÝ ŘEZ B-B

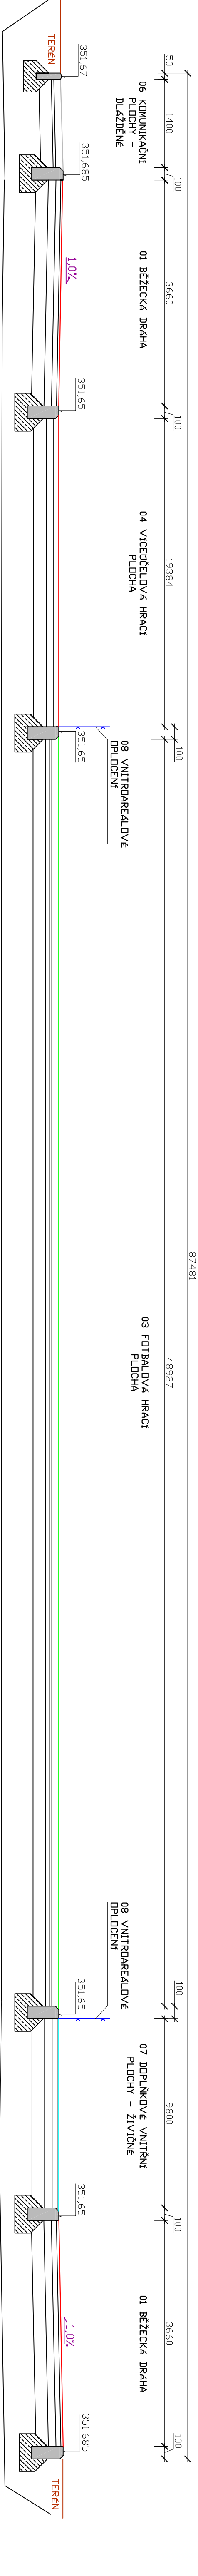

VEDOUcí PROJEKTU		PROJEKTANT	KRESLIL, PSAL	Ing. Vladimír Hampel, SPORTING	
Ing. Eduard Přivara		Ing. Vladimír Hampel	Ing. Marek Papoušek	výstavba sportovních zařízení	
STAVEBNÍK		Město Tinec, Jabunkovská 160, 739 61 Tinec (Č 002 97 313)		Masná 1, P.O.Box 49	
MÍSTO STAVBY		K.č. Lázňa (771104), p.č. 3127/1		701 49 Moravská Ostrava	
NÁZEV STAVBY		VENKOVNÍ HRŠTĚ – ZŠ SLEZSKÁ 773, TRINEC – REKONSTRUKCE		tel. 596 111 843	
NÁZEV VÝKRESU		PŘÍČNÝ A PODÉLNÝ ŘEZ		www.sporting-sportovnístavby.cz	
				FORMÁT	
				4A4	
				PROSINEC 2017	
				STUPEŇ	
				C. ZAKÁZKY	
				11/2017	
				MĚŘÍTKO	
				1 : 25	
				D.6	