01 BĚŽECKÁ DRÁHA, 02 SKOK DO DÁLKY - doskočiště

- sportovní umělá hmota pro atletiku ... tl. 13mm
- asfalt. koberec otevřený, jemnozrn., AKOJ ... tl. 40mm
- asfalt. koberec otevřený, hrubozrn., AKOH ... tl. 60mm
- drc. kamenivo zrn. 16-32mm ... tl. 100mm
- drc. kamenivo zrn. 32-63mm ... tl. 250mm
- základová pláň

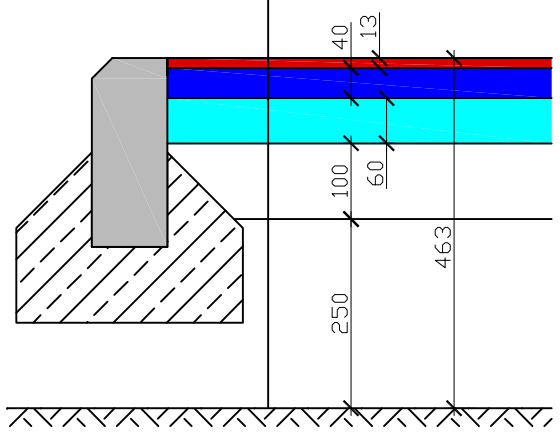

07 DOPLŇKOVÉ VNITŘNÍ PLOCHY - ŽIVIČNÉ

- asfalt. koberec otevřený, jemnozrn., AKOJ ... tl. 40mm
- asfalt. koberec otevřený, hrubozrn., AKOH ... tl. 60mm
- drc. kamenivo zrn. 16-32mm ... tl. 100mm
- drc. kamenivo zrn. 32-63mm ... tl. 250mm
- základová pláň

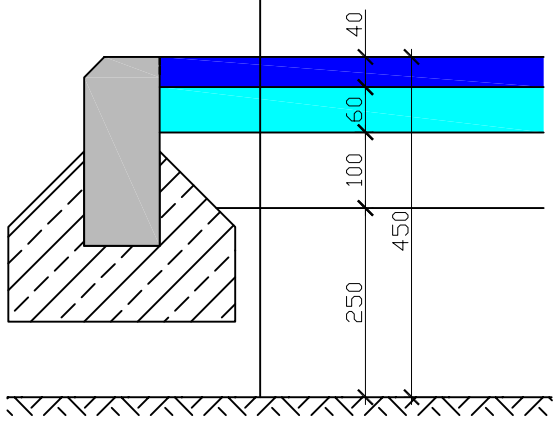

06 KOMUNIKAČNÍ PLOCHY - DLÁŽDĚNÉ

- betonová zámková dlažba, 200/100/40mm, b. podzim ... tl. 40mm
- kladecí vrstva - drc. kamenivo zrn. 0-4mm ... tl. 20mm
- drc. kamenivo zrn. 4-16mm (8-16) ... tl. 50mm
- drc. kamenivo zrn. 16-32mm ... tl. 100mm
- drc. kamenivo zrn. 32-63mm ... tl. 250mm
- základová pláň

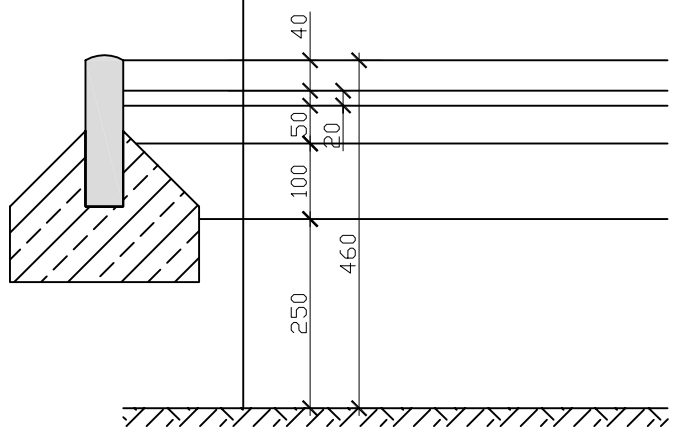

03 FOTBALOVÁ HRACÍ PLOCHA

- sport. umělý trávník III. gen. se vsypem, monofil. vlákno ... v. vlasu min. 55mm
- kamenný mlat - jemná kamenná drť (lomové kamenivo) zrn. 0-4mm ... tl. 20mm
- drc. kamenivo zrn. 4-8mm (4-16) ... tl. 30mm
- drc. kamenivo zrn. 16-32mm ... tl. 100mm
- drc. kamenivo zrn. 32-63mm ... tl. 250mm
- základová pláň

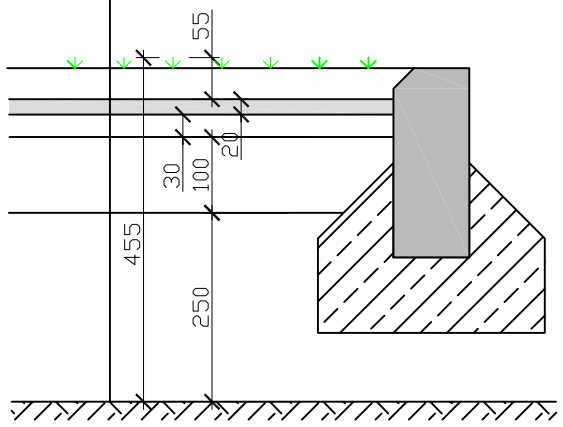

11 VENKOVNÍ TĚLOCVIČNA - dopadové plochy

- říční kamenivo zrn. 2-8mm, nedrc., tl. 350mm
- geotextilie, min. 200g/m2
- základová pláň

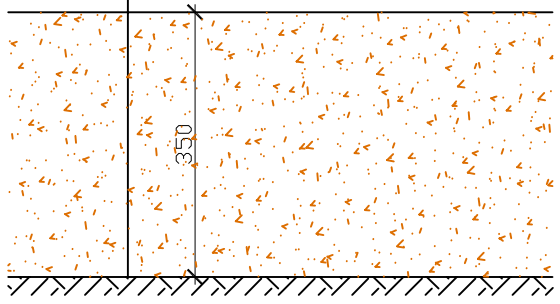

04 VÍCEÚČELOVÁ HRACÍ PLOCHA

- sportovní umělá hmota pro míčové hry ... tl. 10mm
- asfalt. koberec otevřený, jemnozrn., AKOJ ... tl. 40mm
- asfalt. koberec otevřený, hrubozrn., AKOH ... tl. 60mm
- drc. kamenivo zrn. 16-32mm ... tl. 100mm
- drc. kamenivo zrn. 32-63mm ... tl. 250mm
- základová pláň

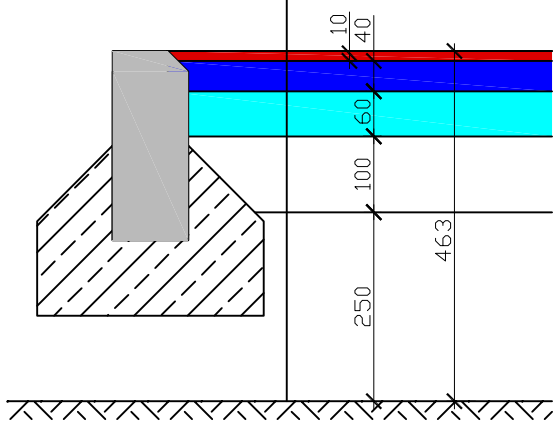

VEDOUCÍ PROJEKTU	PROJEKTANT	KRESLIL, PSAL	Ing. Vladimír Hampl, SPORTING výstavba sportovních zařízení Masná 1, P.O.Box 49 701 49 Moravská Ostrava tel. 596 111 843 www.sporting-sportovnistavby.cz
Ing. Eduard Přívara	Ing. Vladimír Hampl	Ing. Marek Papoušek	
STAVEBNÍK Město Třinec, Jablunkovská 160, 739 61 Třinec (IČ 002 97 313)			
MÍSTO STAVBY k.ú. Lyžbice (771104), p.č. 3127/1			
NÁZEV STAVBY VENKOVNÍ HŘIŠTĚ – ZŠ SLEZSKÁ 773, TŘINEC – REKONSTRUKCE			FORMÁT 2xA4 DATUM PROSINEC 2017 STUPEŇ DUR/DSP Č. ZAKÁZKY 11/2017
NÁZEV VÝKRESU VZOROVÉ ŘEZY			MĚŘÍTKO 1 : 10 ČÍSLO VÝKRESU D.5