


SCHÉMA ULOŽENÍ POTRUBÍ ULTRA RIB2 VE VOLNÉM TERÉNU

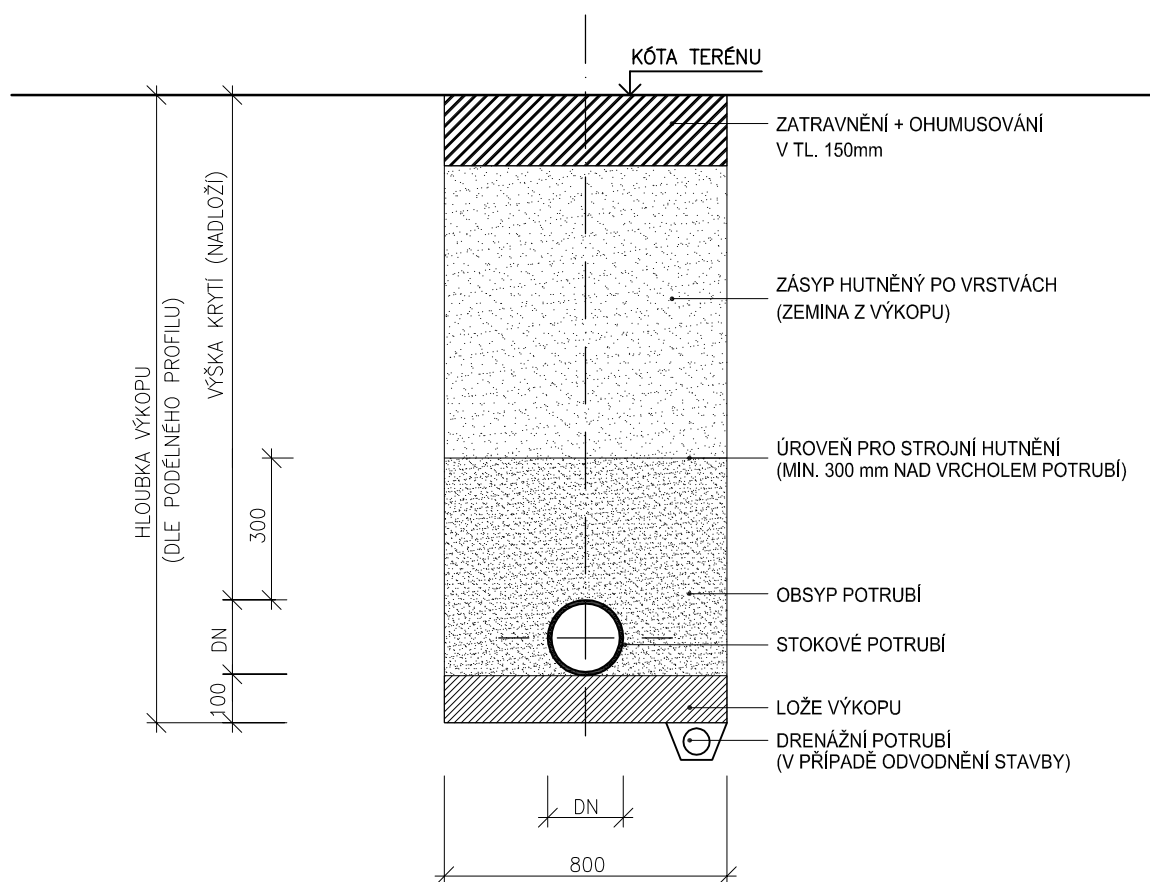

TECHNICKÁ INFRASTRUKTURA		Autorizace			
0,000 = nestanovuje se	K.Ú.: Oldřichovice u Třince [710032]			Projekční kancelář PROJEKT 315 s.r.o. V Zátíši 810/1, Mariánské Hory, 709 00 Ostrava, IČ: 05561817 Tel: 737 646 324, Mail:talac@p315.cz	
Tato dokumentace slouží k provedení stavby					
Autorizace		Ing. Hana Tupá, Rozdrojovice 303, 663 34 Rozdrojovice, ČKAIT 1004404			Paré
Hlavní projektant	Bc. Jakub Kaplan	Podpis		Formát A4	
Projektant části	Ing. Michal Talač	Podpis		Stupeň DPS	
Stavebník	MĚSTO TŘINEC, Jablunkovská 160, 739 61 Třinec			Revize 0	
Akce	PŘELOŽKA KANALIZAČNÍHO ŘADU v areálu Polské Základní a Mateřské školy			Měřítko 1:15	
				Datum 02/2018	
Výkres	VZOROVÉ ULOŽENÍ POTRUBÍ			Číslo výkresu D.4	