



SO01 - HRŠTĚ


Půdorys hřiště / M 1:50

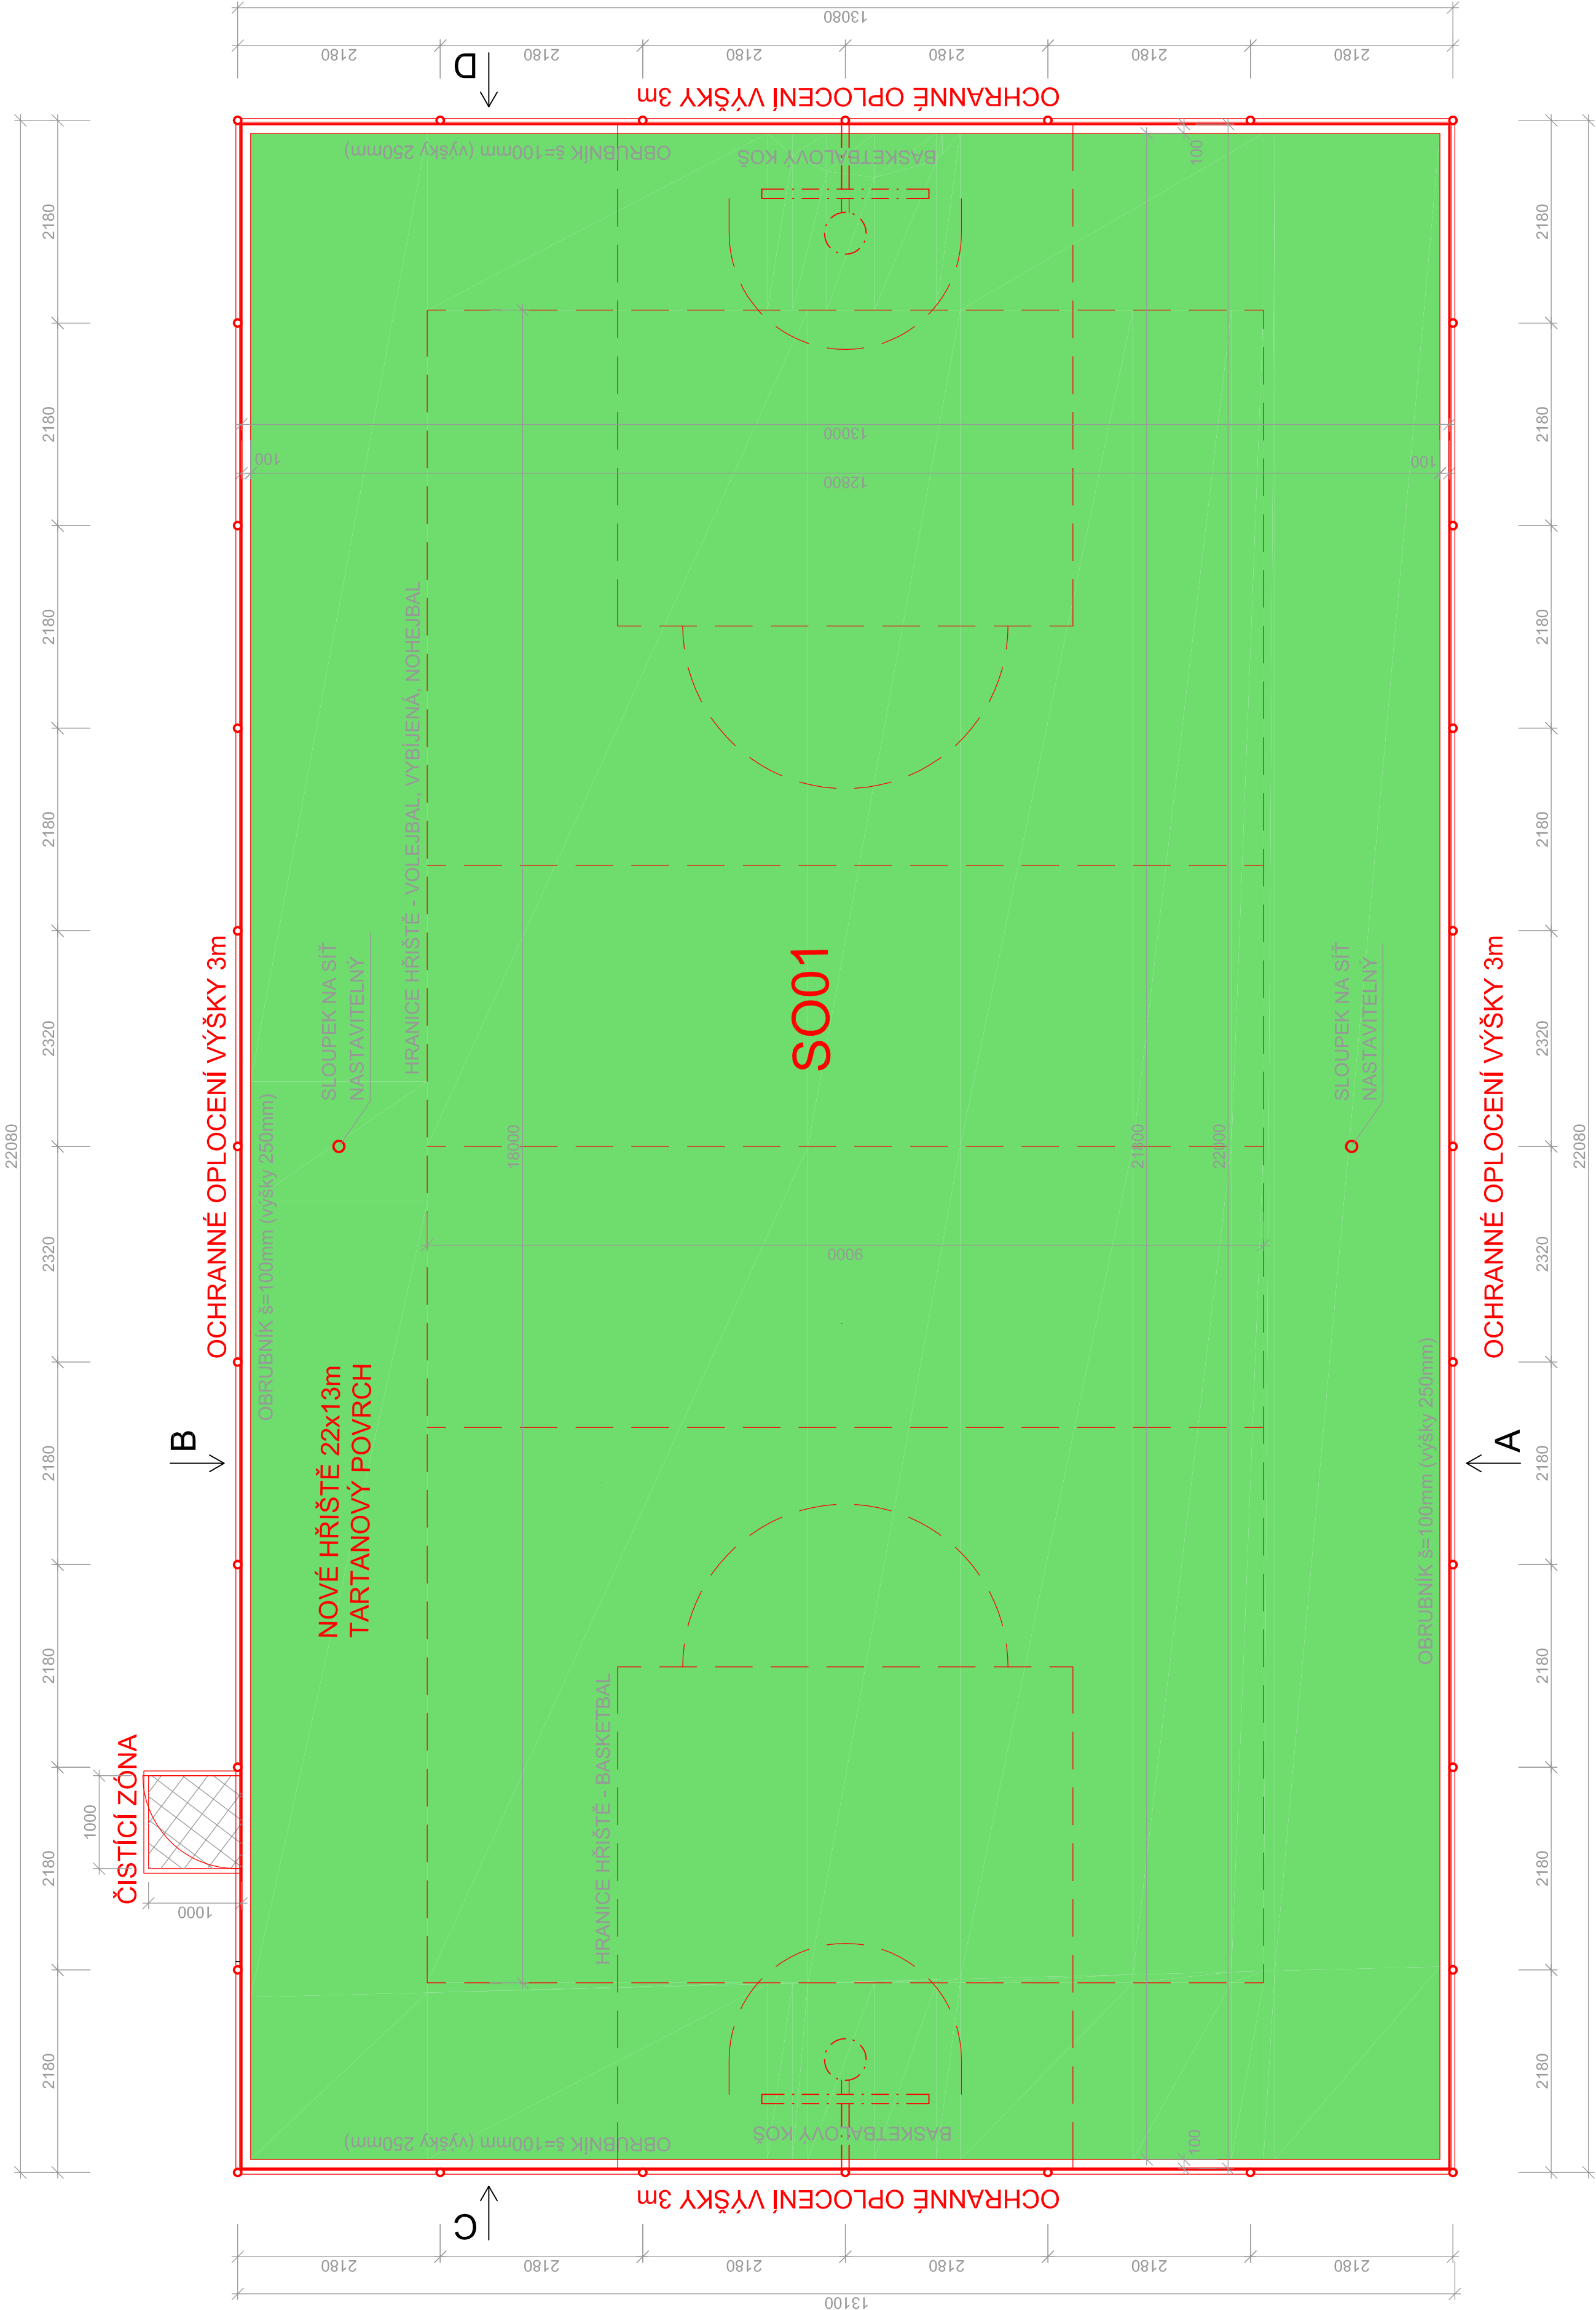


Skladba hřiště / M 1:10

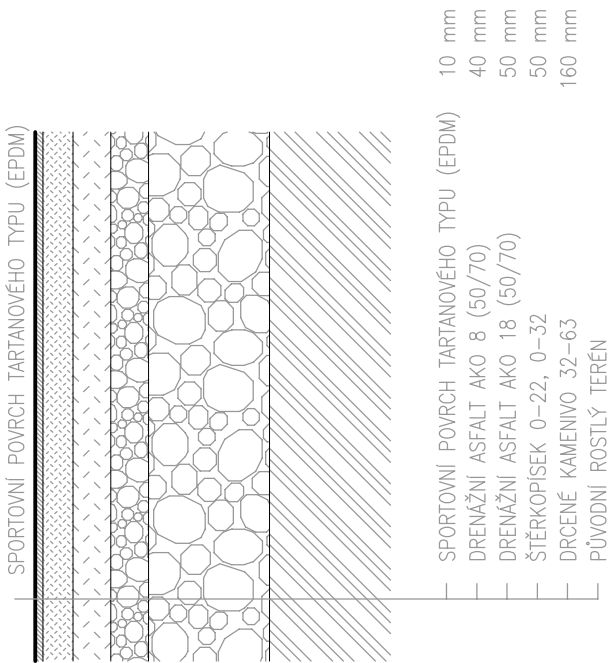


Olemování hřiště / M 1:10

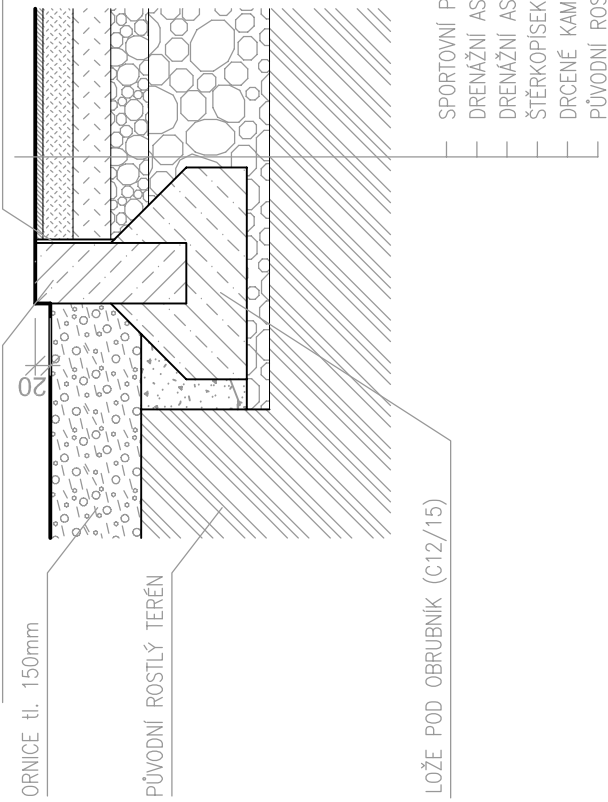


POHLED C - oplocení hřiště / M1:50

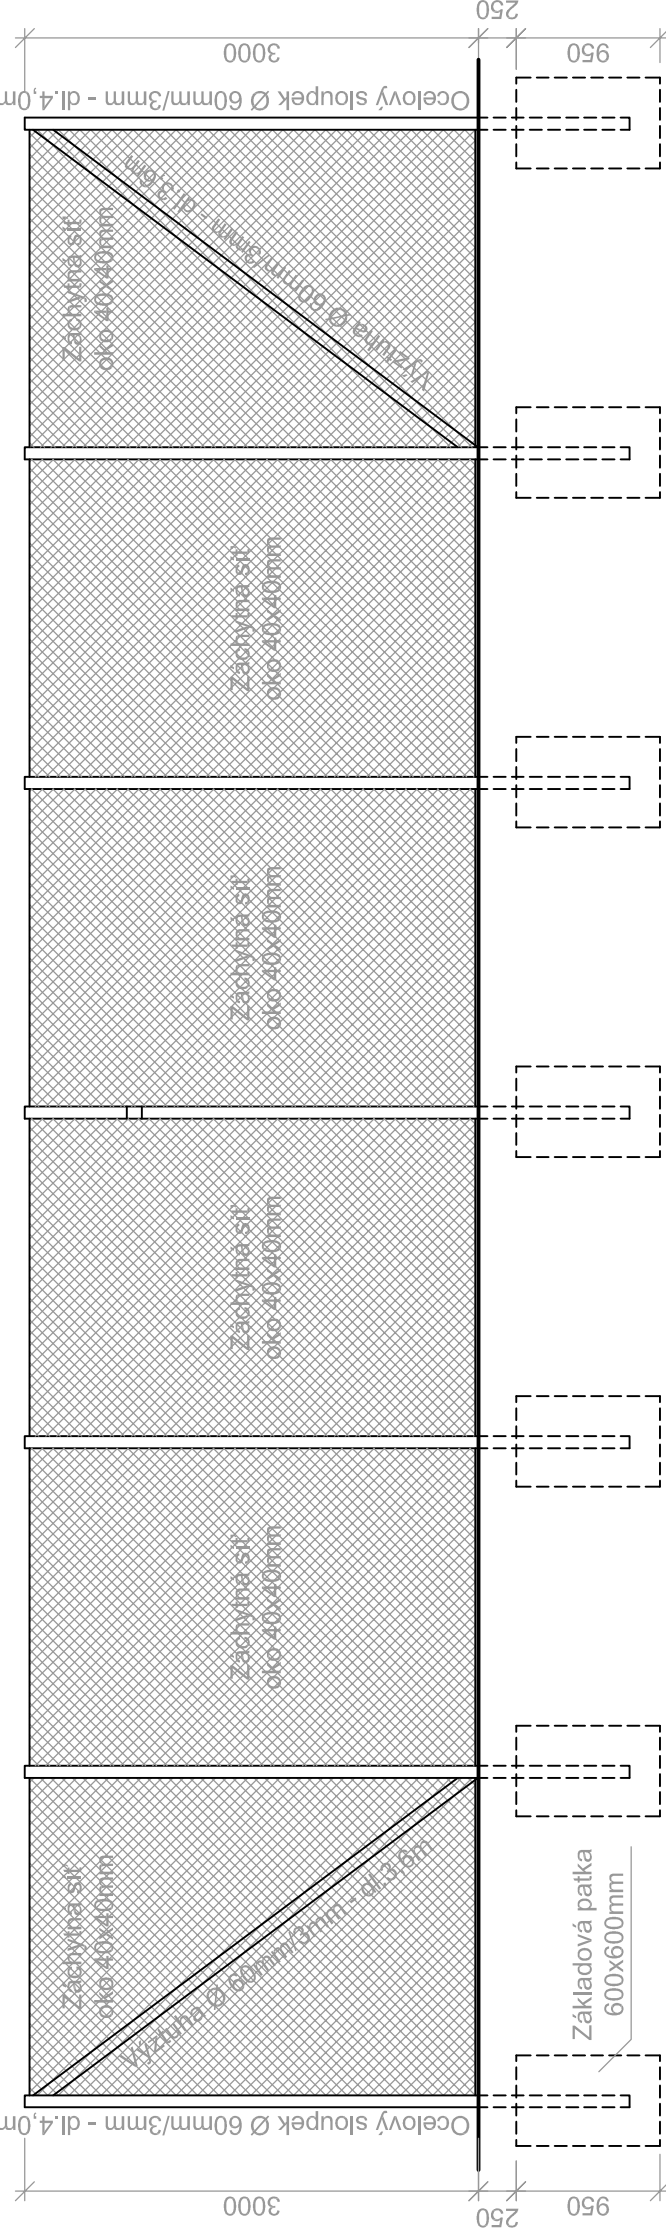


POHLED D - oplocení hřiště / M1:50

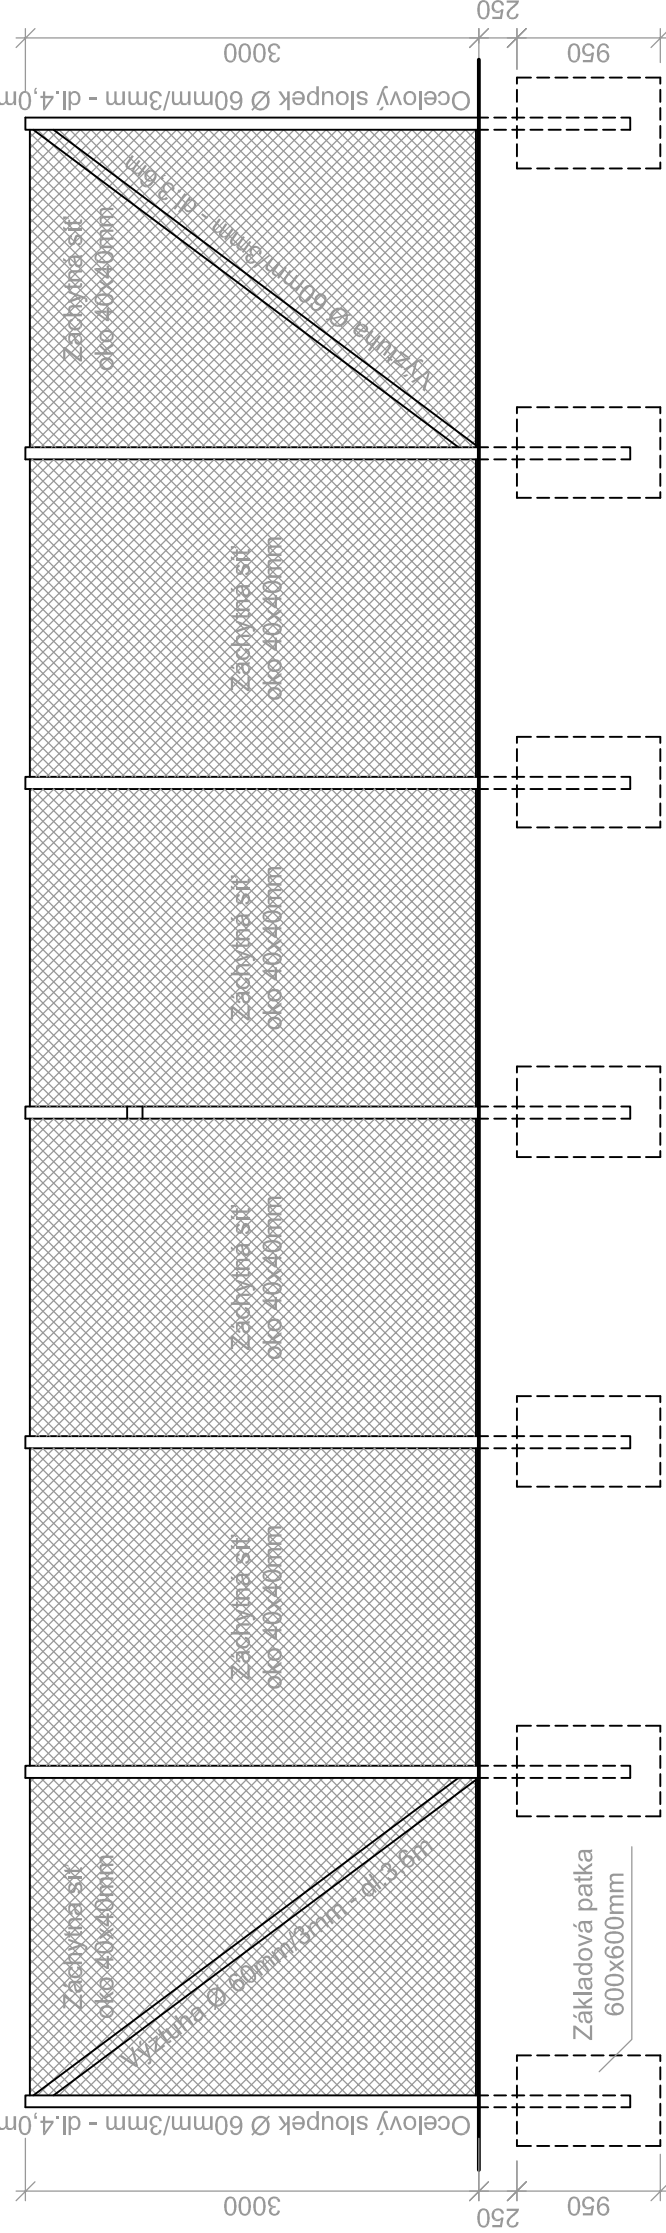

POHLED A - oplocení hřiště / M1:50

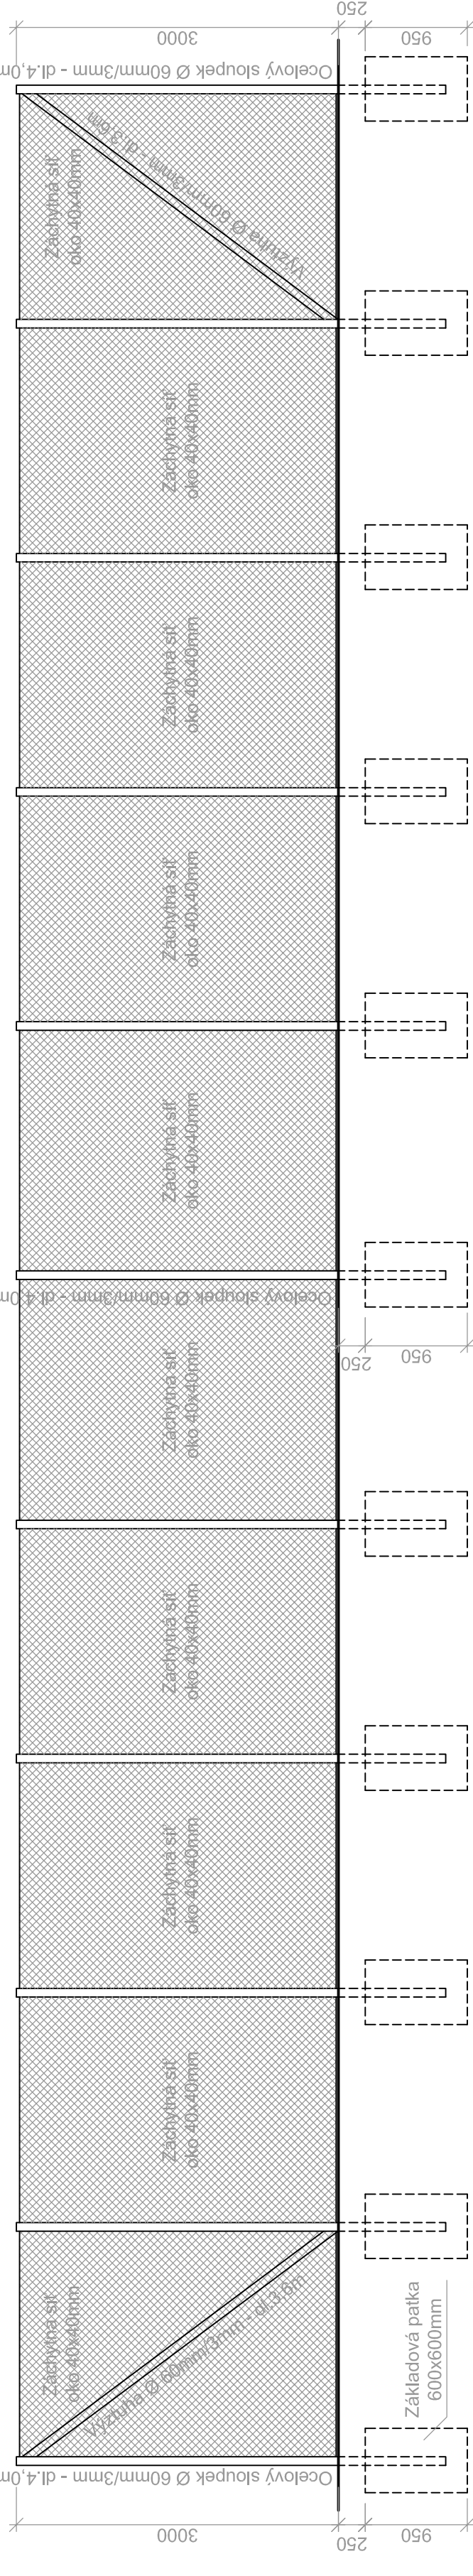

POHLED B - oplocení hřiště / M1:50

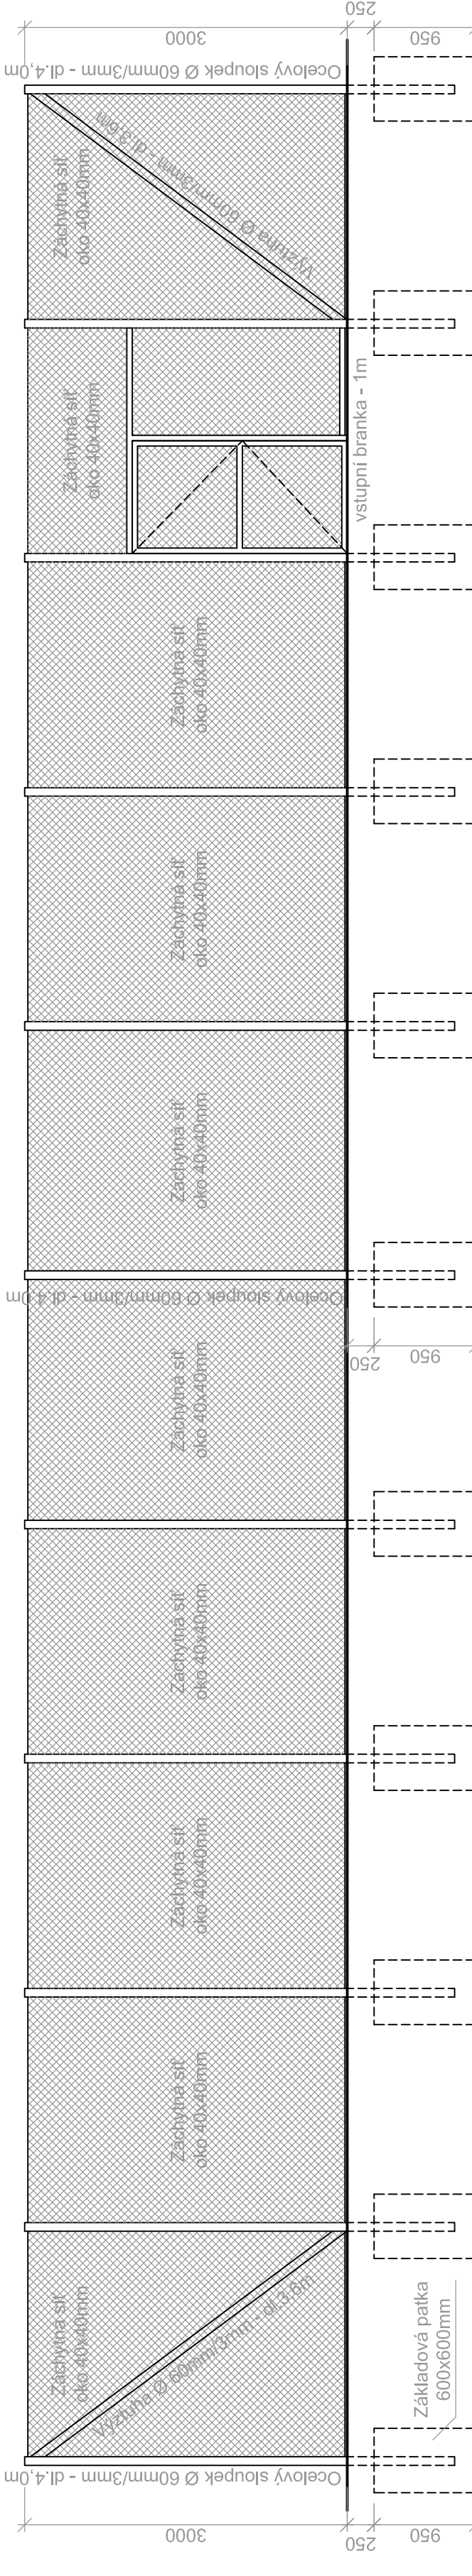

0,000 = PODLAHA V 1NP				Projektant stavby:	
Stupeň projektové dokumentace:				DOKUMENTACE PRO PROVÁDĚNÍ STAVBY	
Vyrasoval:		Kreslil:		Kontroloval:	
ING. MARIAN CIESLAR		ING. MARIAN CIESLAR		ING. MARIAN CIESLAR	
Investor stavby:		MĚSTO TRINEC		739 95 BYSTRICE 130	
Místo stavby:		Jubinská 160, 739 61 Trinec			
Název zakázky:		Pec. a. 1643/2, 1643/3 a 1644, k.ú. Outanovce u Trinec			
		Formát:		840x594mm	
		Datum:		08-2016	
		Č. Zakázky:		C-26-2016	
		Mřížka:		1:50	
		Č. výkresu:		D1.1-02	
		Výřez:		SO01 - HRŠTĚ - Půdorys Pohledy oplocení	