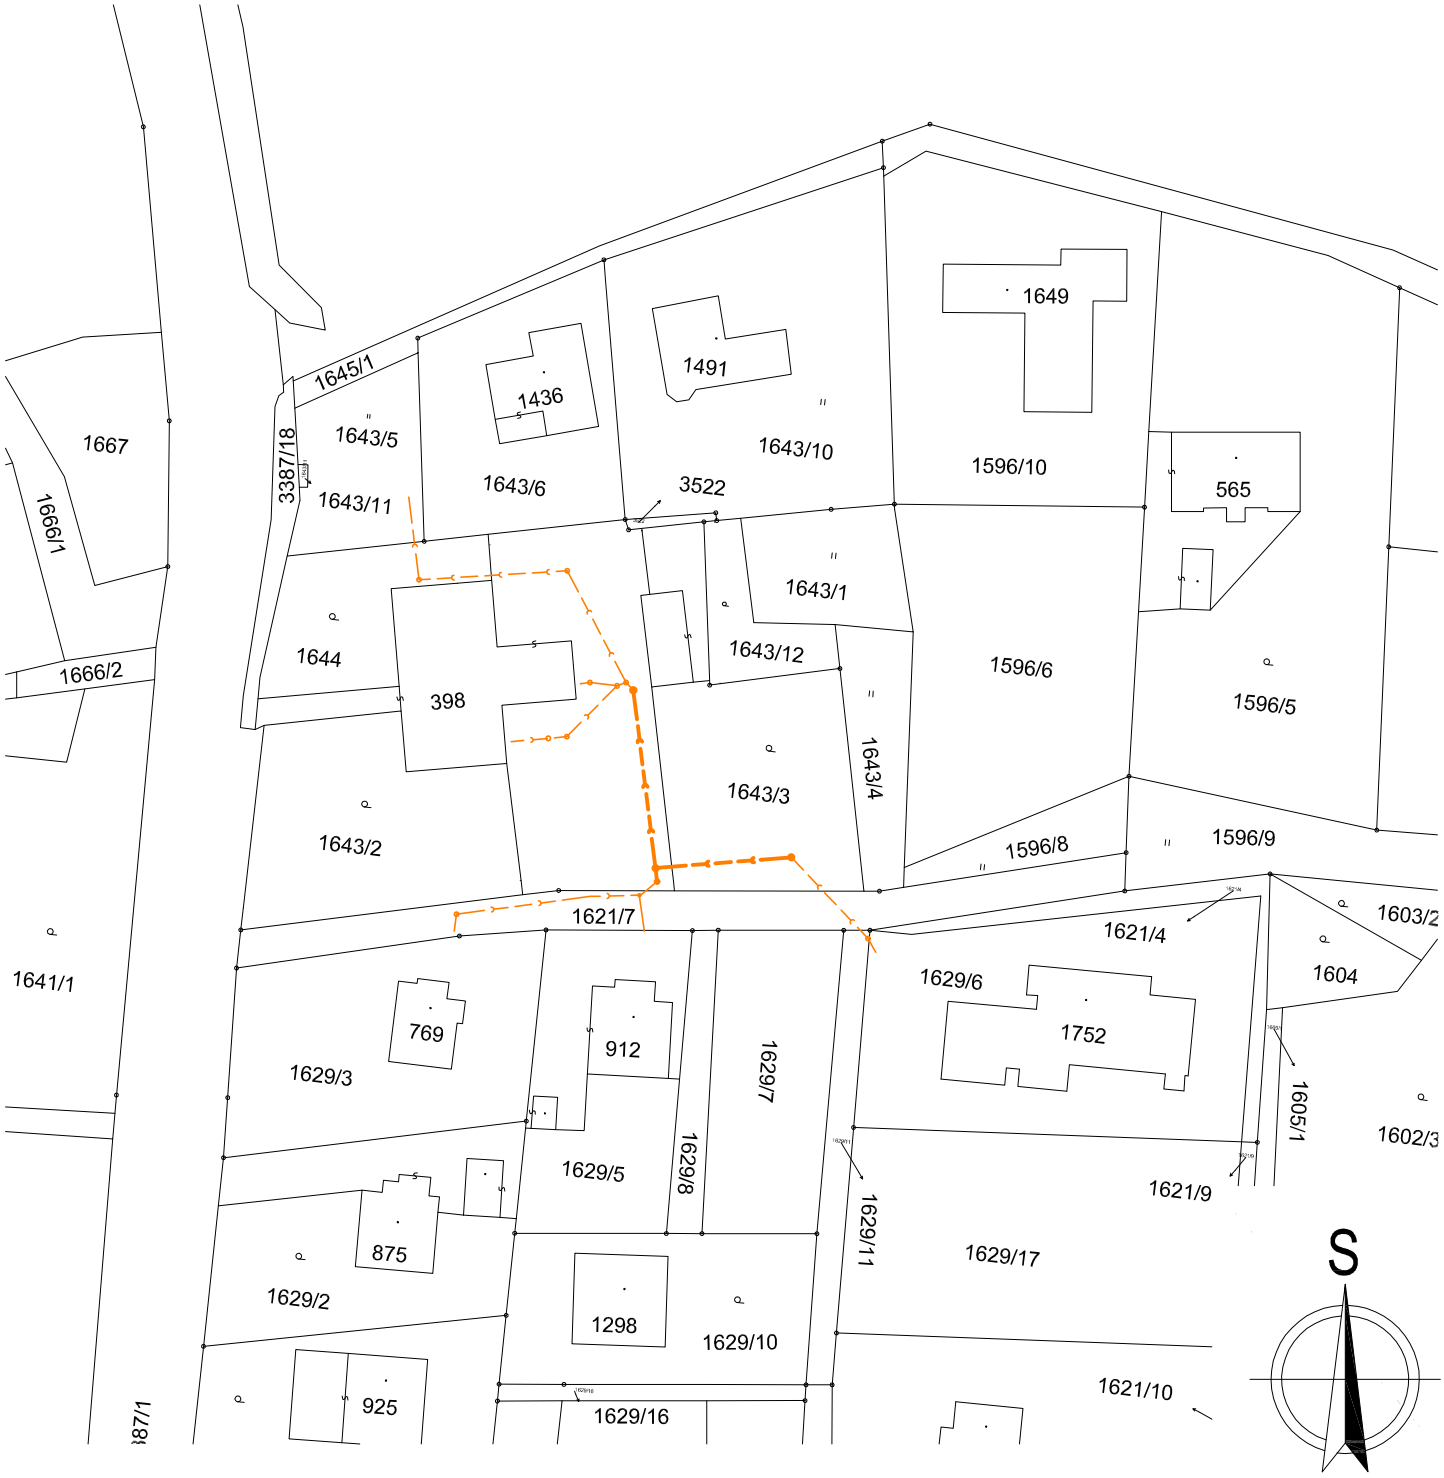

TECHNICKÁ INFRASTRUKTURA

0,000 = nestanovuje se	K.Ú.: Oldřichovice u Třince [710032]
Tato dokumentace slouží k provedení stavby	

Autorizace

PROJEKT 315

Projekční kancelář
PROJEKT 315 s.r.o.
V Zátiší 810/1, Mariánské Hory,
709 00 Ostrava, IČ: 05561817
Tel: 737 646 324, Mail:talac@p315.cz

Autorizace	Ing. Hana Tupá, Rozdrojovice 303, 663 34 Rozdrojovice, ČKAIT 1004404			Paré
Hlavní projektant	Bc. Jakub Kaplan	Podpis	Formát	A4
Projektant části	Ing. Michal Talač	Podpis	Stupeň	DPS
Stavebník	MĚSTO TŘINEC, Jablunkovská 160, 739 61 Třinec		Revize	0
Akce	PŘELOŽKA KANALIZAČNÍHO ŘADU v areálu Polské Základní a Mateřské školy		Měřítko	1:1000
			Datum	02/2018
Výkres	KATASTRÁLNÍ SITUAČNÍ VÝKRES		Číslo výkresu	C.4