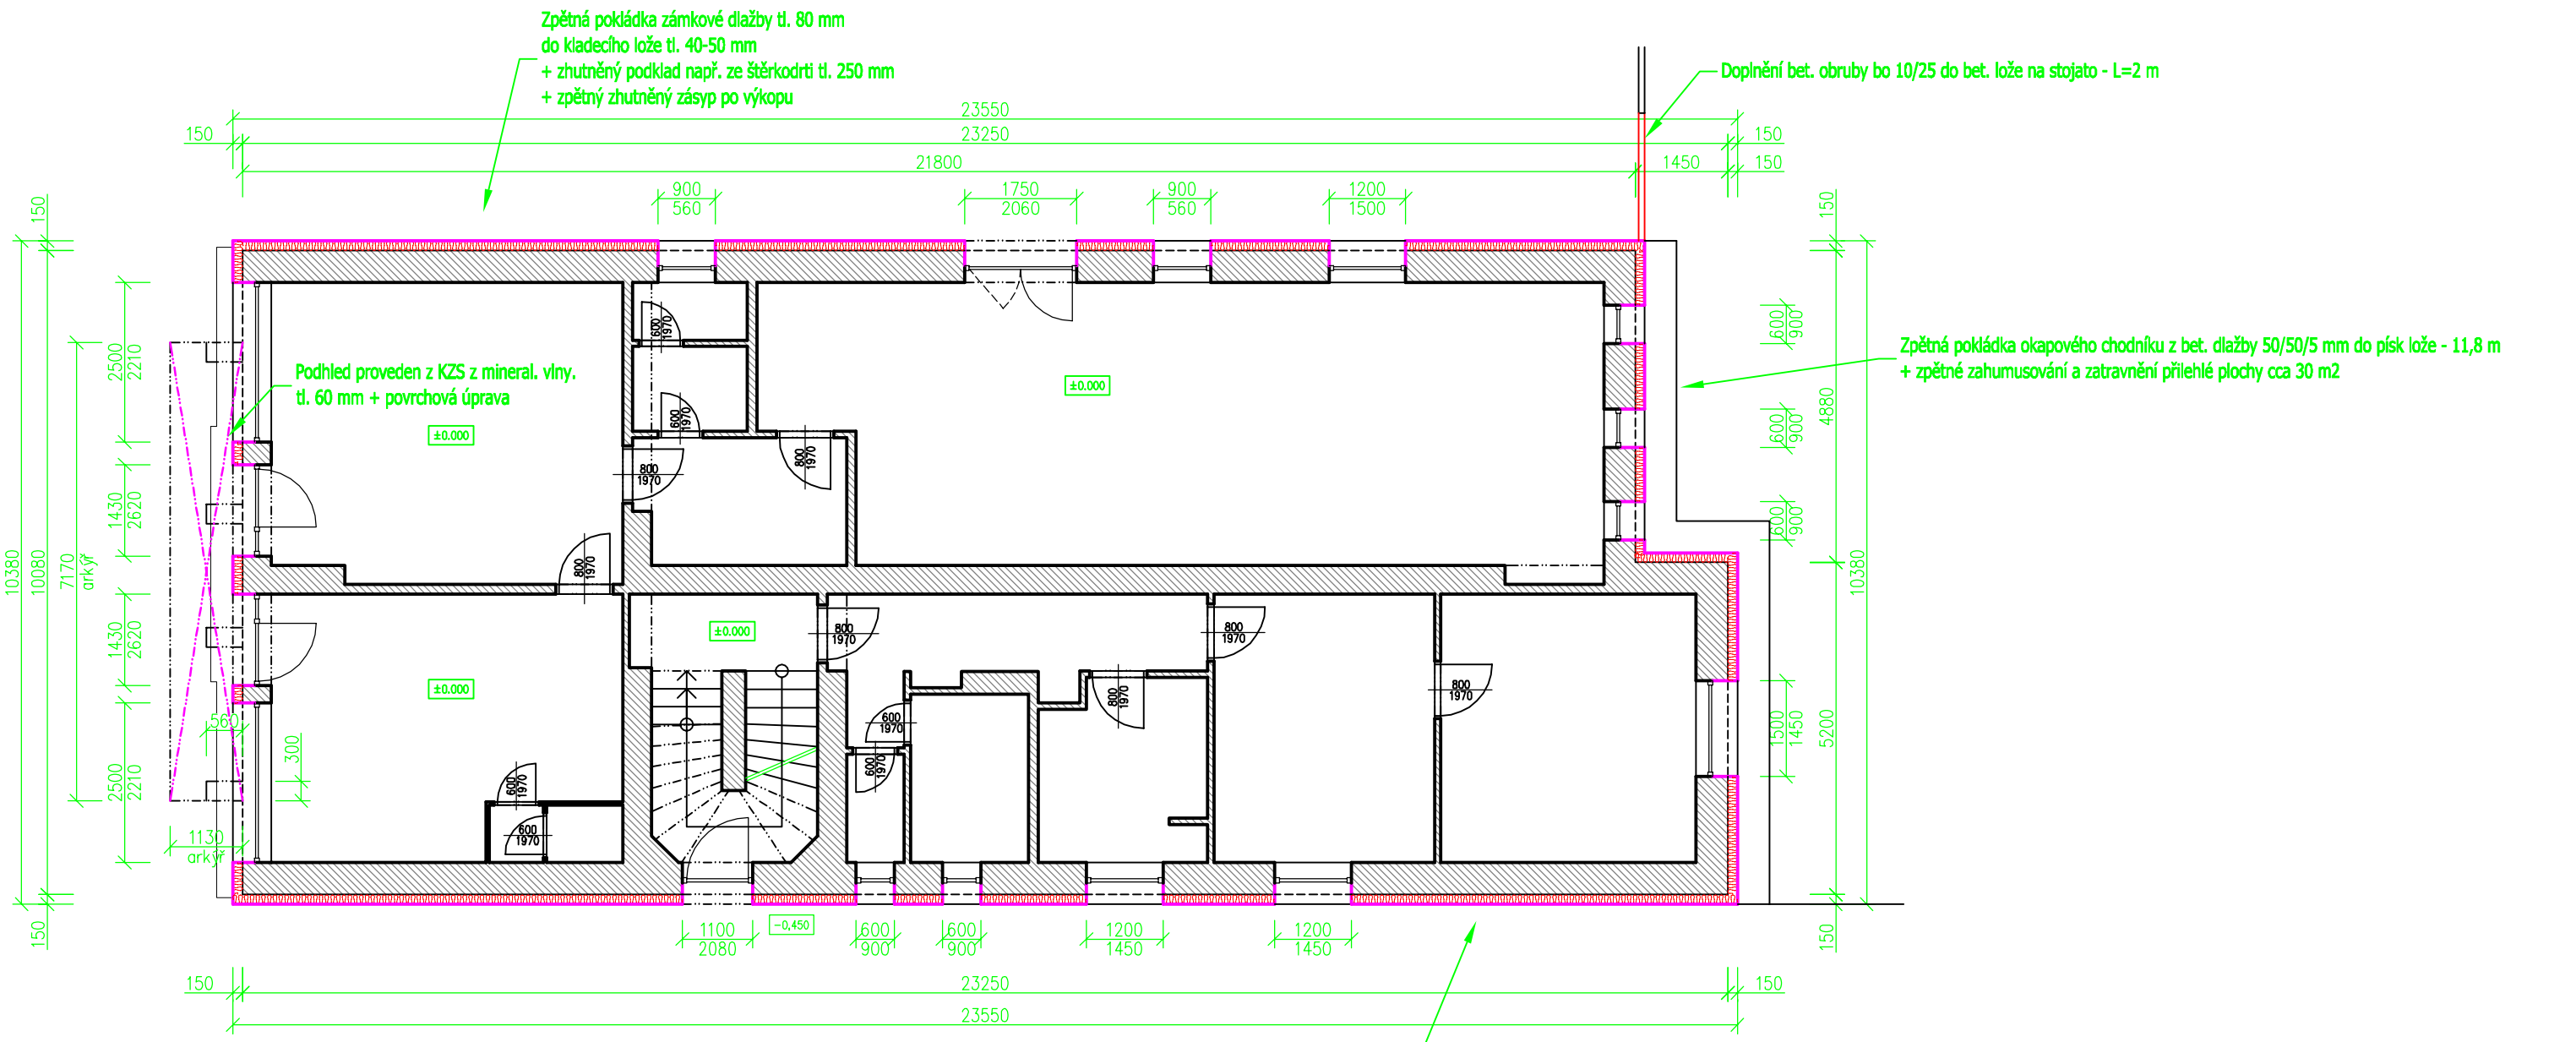

LEGENDA STAVEBNÍCH MATERIÁLŮ A HMOT

Stávající zděné konstrukce z CP na MVC

Stávající rostlý terén

Kontaktní zateplovací systém z polystyrénu EPS F 70 tl. 150 mm - cca 687,5 m2
- ostění výplní otvorů z polystyrénu EPS F 70 tl. 20-30 mm (dle potřeby) - cca 237,8 m
- soklová část bude provedena z polystyrénu XPS tl. 80 mm - cca 68,6 m2
- soklová část bude provedena z polystyrénu XPS tl. 130 mm - cca 23 m2
- římsy, stříšky a podhledy stříšek z polystyrénu XPS tl. 50-80 mm - cca 58 m2
- Zakládací AL. lišta s integrovanou okapničkou tl. 160 mm - 110 m
- PVC rohovníky s integrovanou tkaninou - 315 m
- APU listy s integrovanou tkaninou - 238 m
- Okapnice PVC s integrovanou tkaninou - 218 m

POZNÁMKA:

- Výpis výplní otvorů, klempířských, zamečnických a doplňkových konstrukcí viz. Specifikace
- Pod vnější parapety bude proveden spádovaný tepelně izolační klín tl. cca 20-30 mm (cca 19,3 m2)
- Pod vnitřní parapet se provede vyrovnávka betonovou mazaninou tl. cca 20-30 mm
- Veškeré konstrukce zakryté a nepřístupné konstrukce jsou kresleny jako domněle dle dobových zvyklostí, při realizaci může dojít k nesrovnalostem, které budou řešeny přímo na místě

Vypracoval :	Projekční kancelář lay-out s.r.o., nám. Svobody 527, 739 61 Třinec mobil:+420 776 213 159 / cieslar@lay-out.cz
Investor :	Město Třinec, Jablunkovaká 160, 739 61 Třinec
Místo stavby :	Obec Třinec, k.ú. Konská, parc.č. st. 525, 2146,
Název stavby :	**Bytový dům ul. Míru č.p. 14 - oprava střechy - zateplení fasády objektu**
Výkres :	PŮDORYS 1.NP - Návrh

PROJEKČNÍ KANCELÁŘ lay-out

Datum vypracování :	02 / 2018
Stupeň dokumentace :	DPS
Číslo zakázky :	L2018-01
Měřítko :	1:100
Číslo výkresu :	**D.10**