




"HRAD" – PŮDORYS 1 : 50

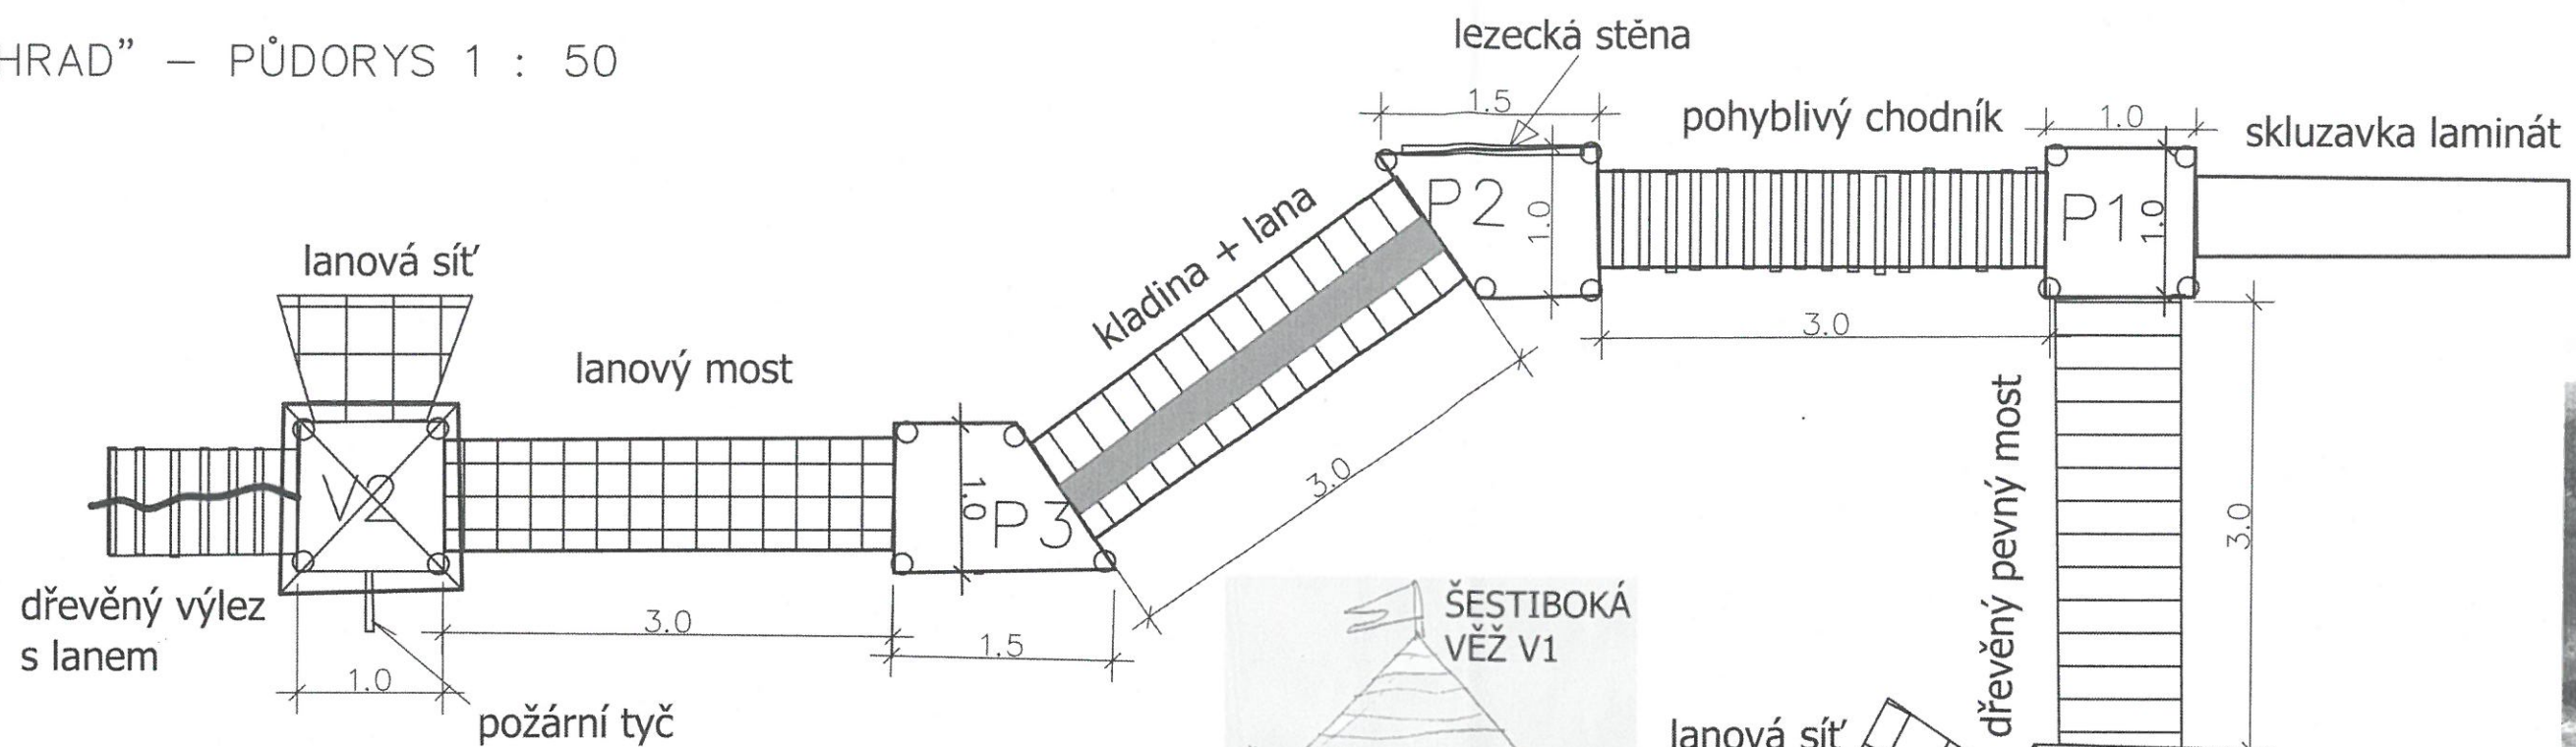


"STRÁŽNÍ VĚŽ" – PŮDORYS 1 : 50

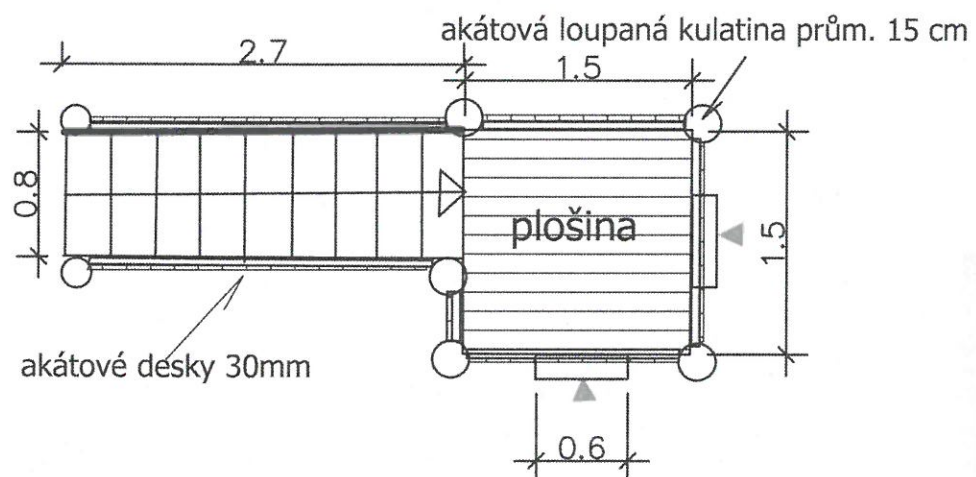

"STRÁŽNÍ VĚŽ" – POHLED 1 : 50


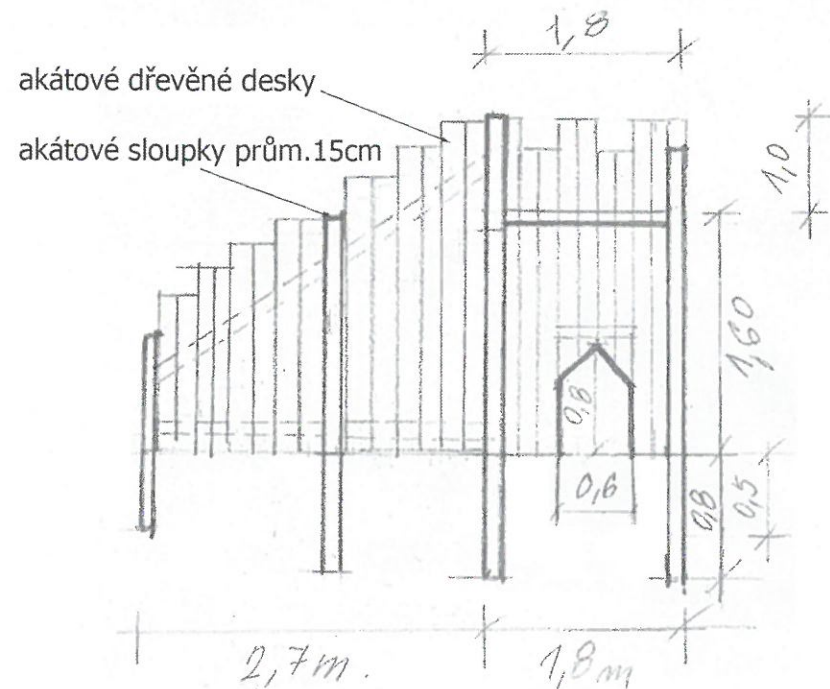


"HRAD" - POHLED

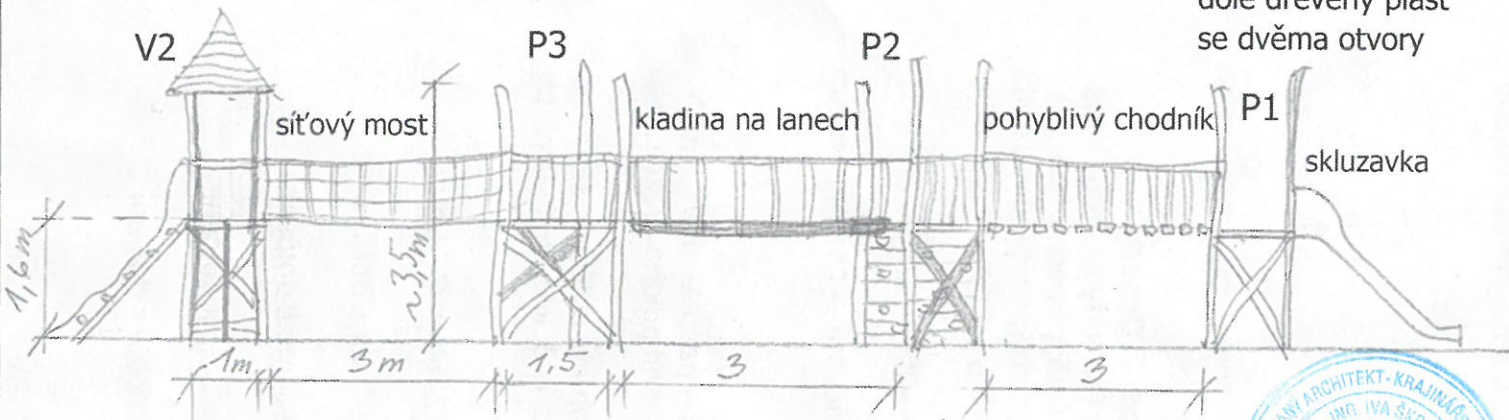

modrinova loupaná kulatina prům. 12-15cm

d = 8m

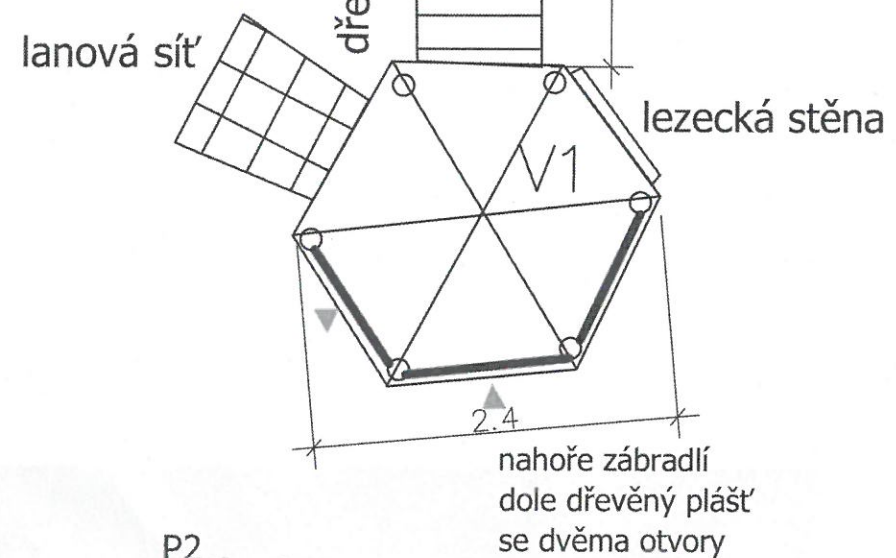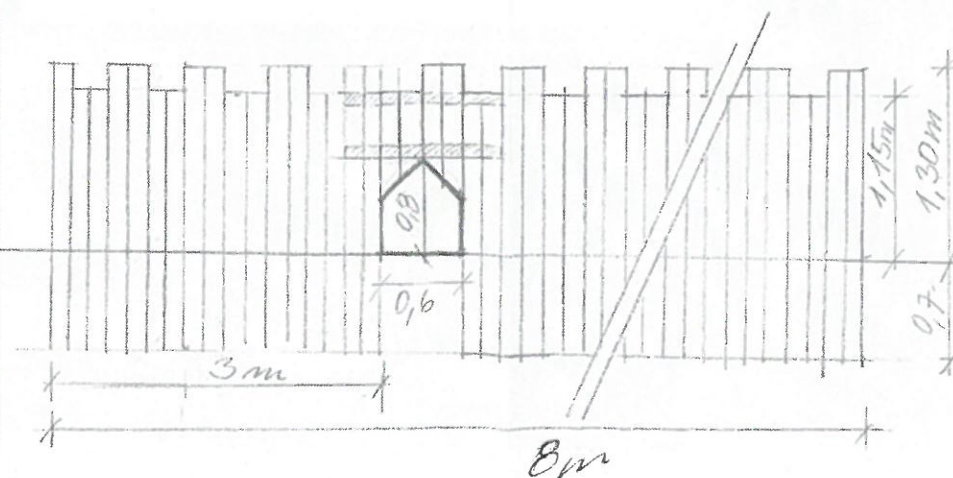

EDNATEL :
MĚSTO TŘINEC
Jablunkovská 160, Třinec

ZHOTOVITEL :
ING. IVA ŠKROVOVÁ
CAPREA - zahradní a krajinářské úpravy
Kamenka 41, 742 35 Odry

ZODPOVĚD. PROJ. DÍLU : Ing. Iva Škrovová

VYPRACOVAL : Ing. Iva Škrovová

NÁZEV STAVBY :

DATUM : březen 2014

REKONSTRUKCE - VNITROBLOK UL. SOSNOVÁ, TŘINEC PLOCHA C

MĚŘÍTKO :

STUPEŇ PD : dokumentace pro provedení stavby

OH : **HERNÍ PRVKY PRO DĚTI**

OBJEKT : **SO 06**

HERNÍ PRVKY - VYOBRAZENÍ

ČÍSLO VÝKRESU :

06.2

ČÍSLO KOPIE :

5