




VZOROVÝ PŘÍČNÝ ŘEZ Č. 1- AUTOBUSOVÁ ZASTÁVKA

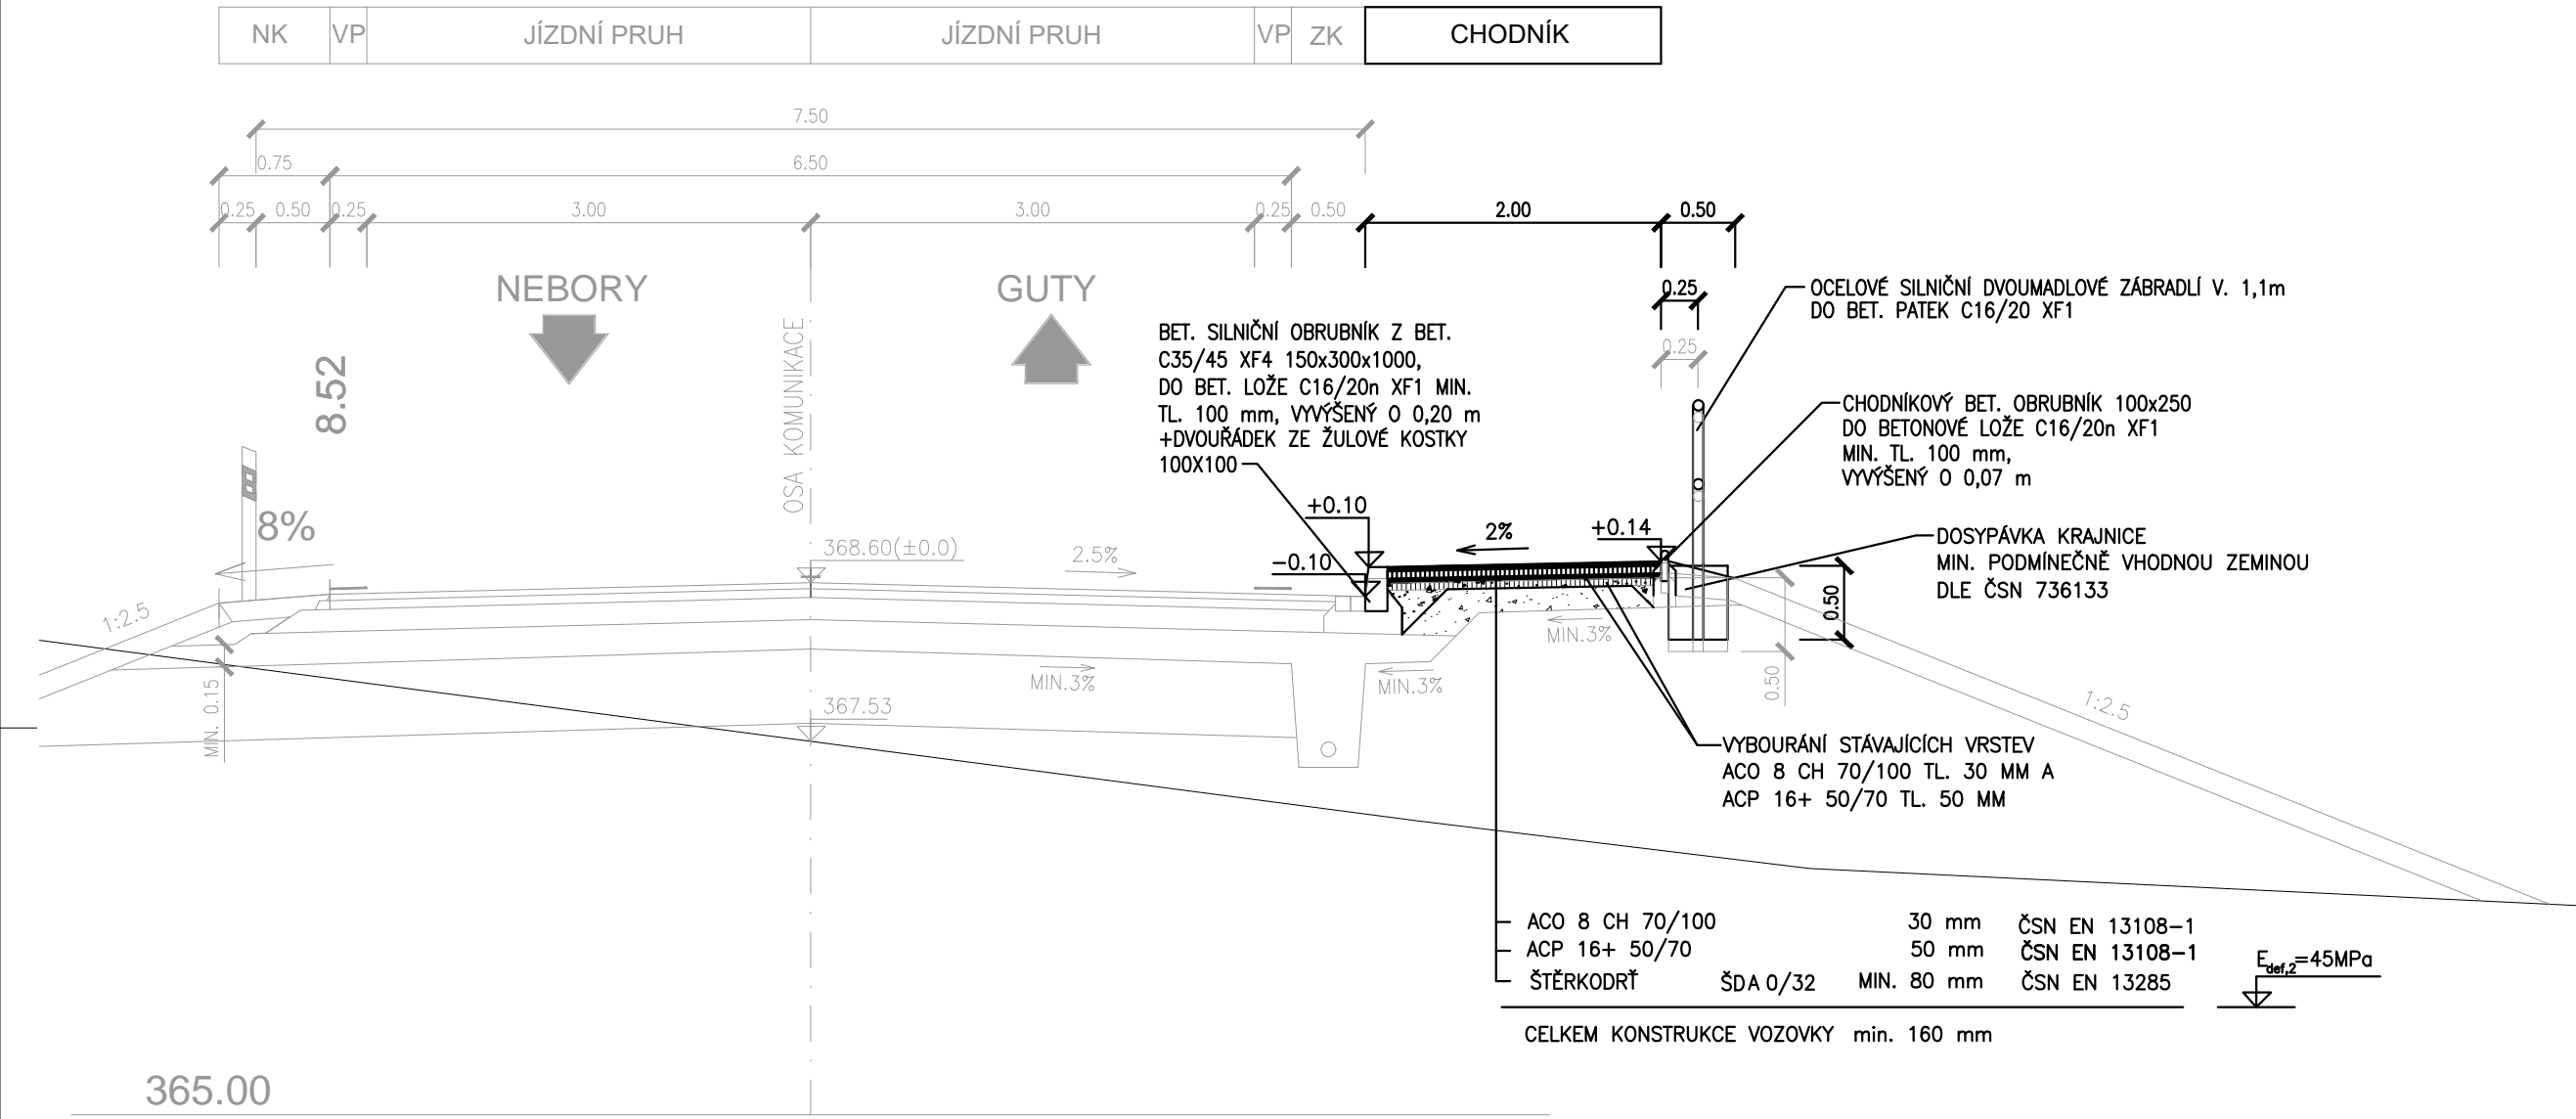


VZOROVÝ PŘÍČNÝ ŘEZ Č. 4 - V MÍSTĚ ÚPRAVY A ROZŠÍŘENÍ STÁV. KOMUNIKACE

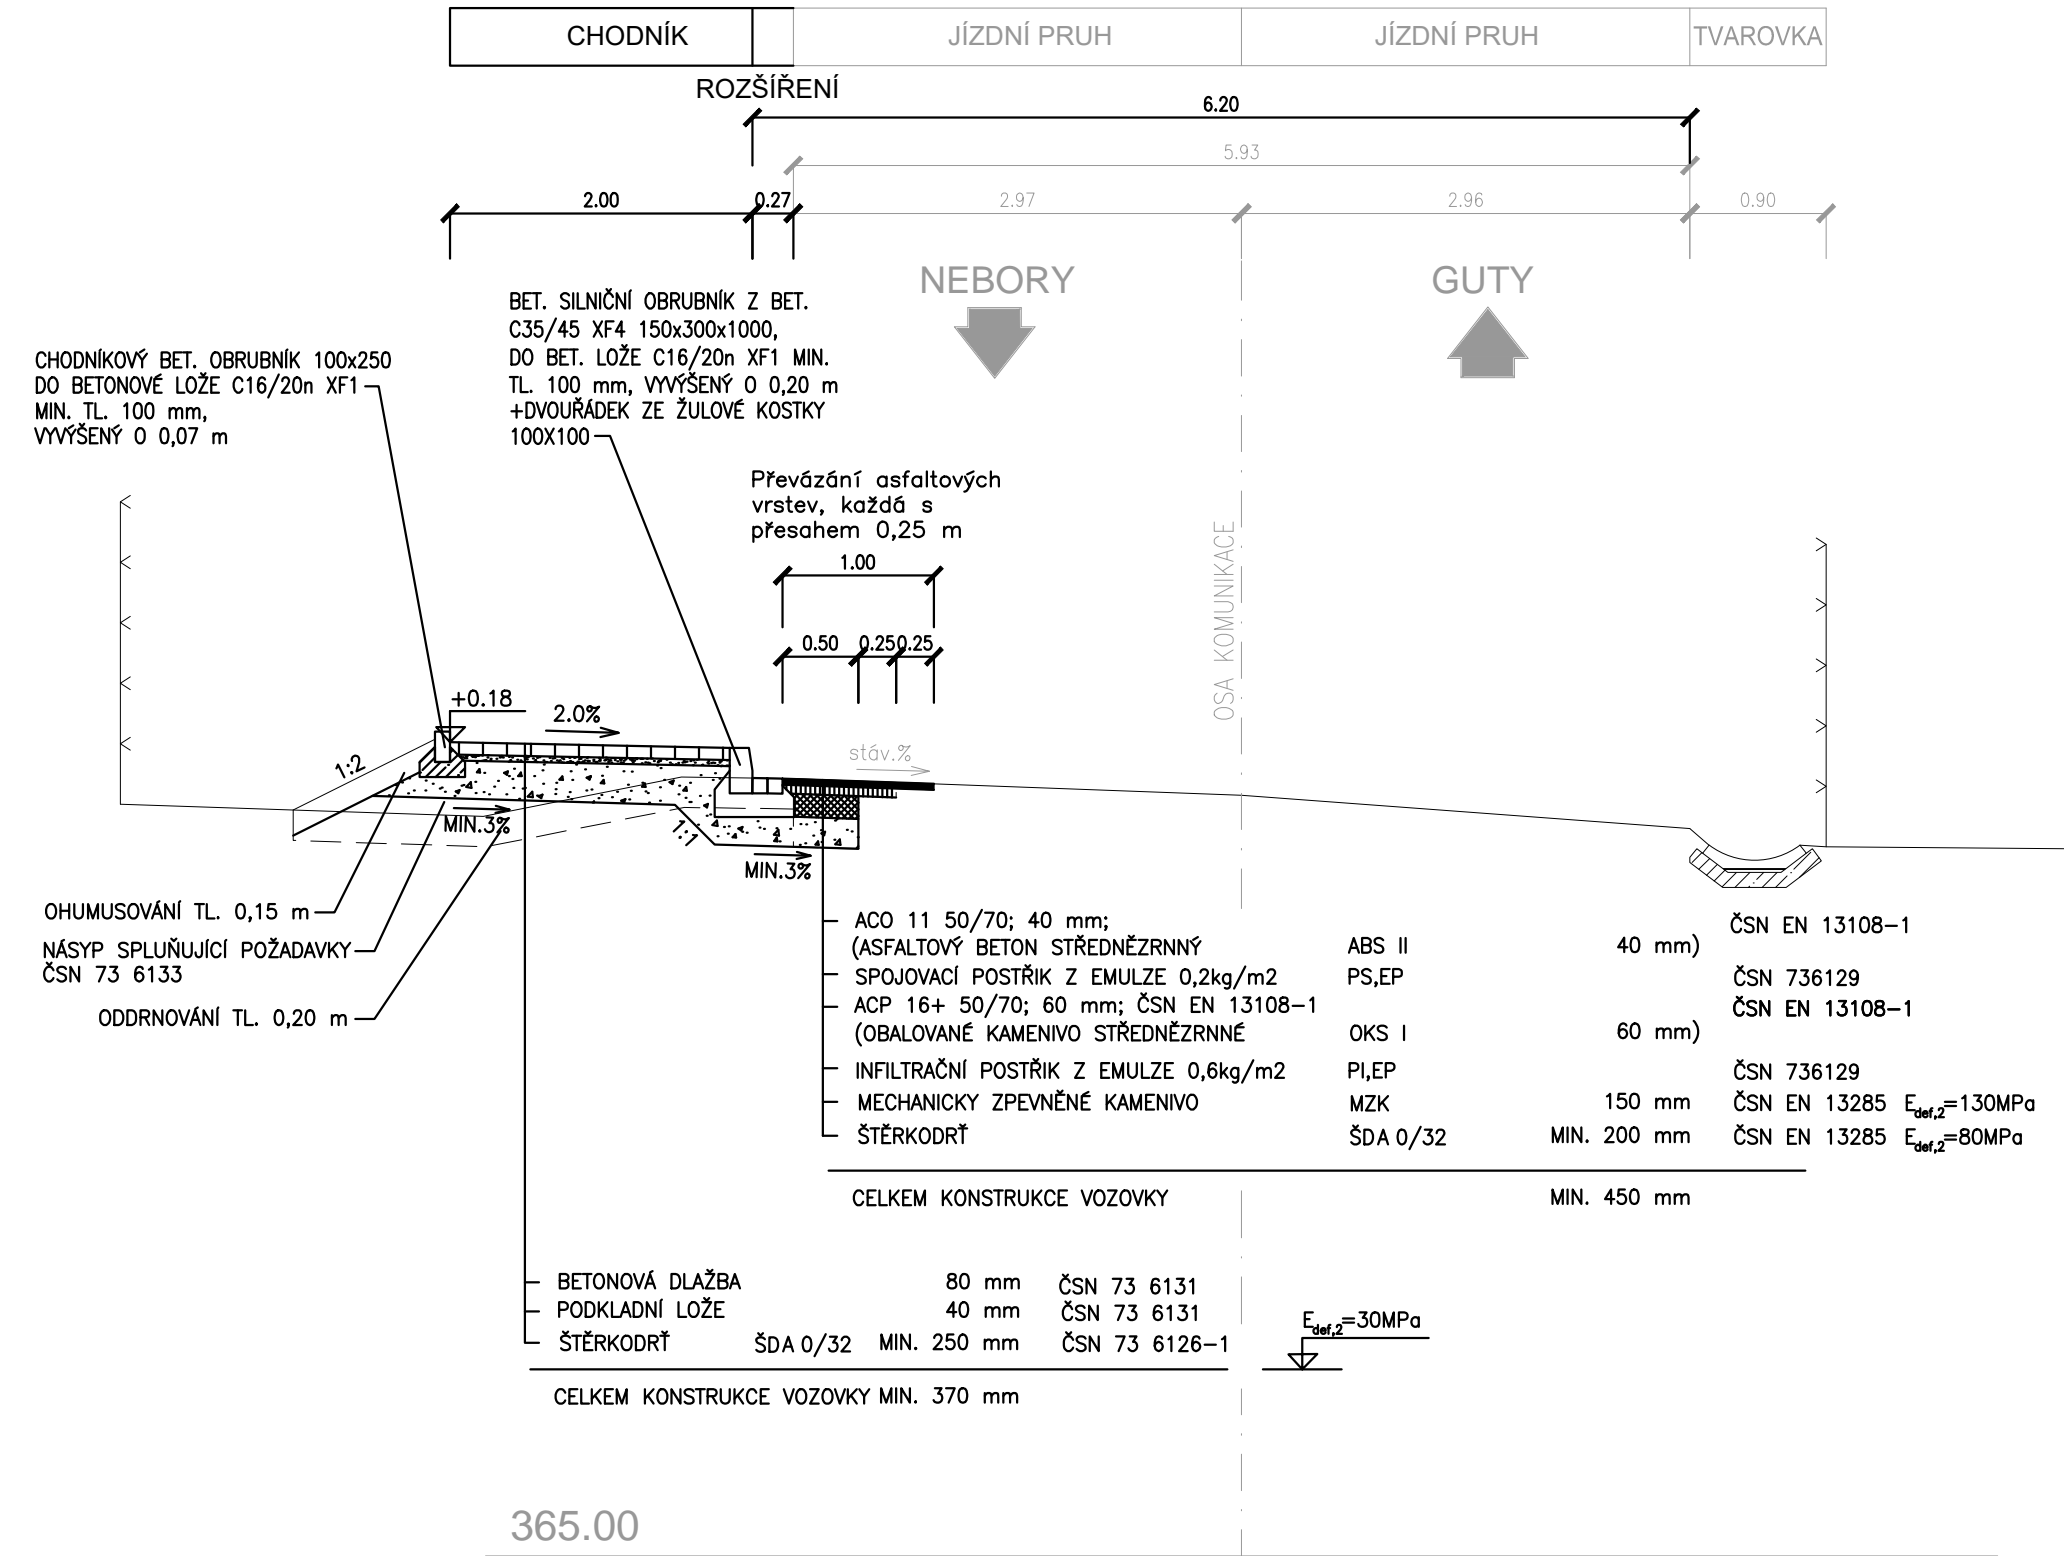

VZOROVÝ PŘÍČNÝ ŘEZ Č. 2 - KOMUNIKACE PRO PĚŠÍ

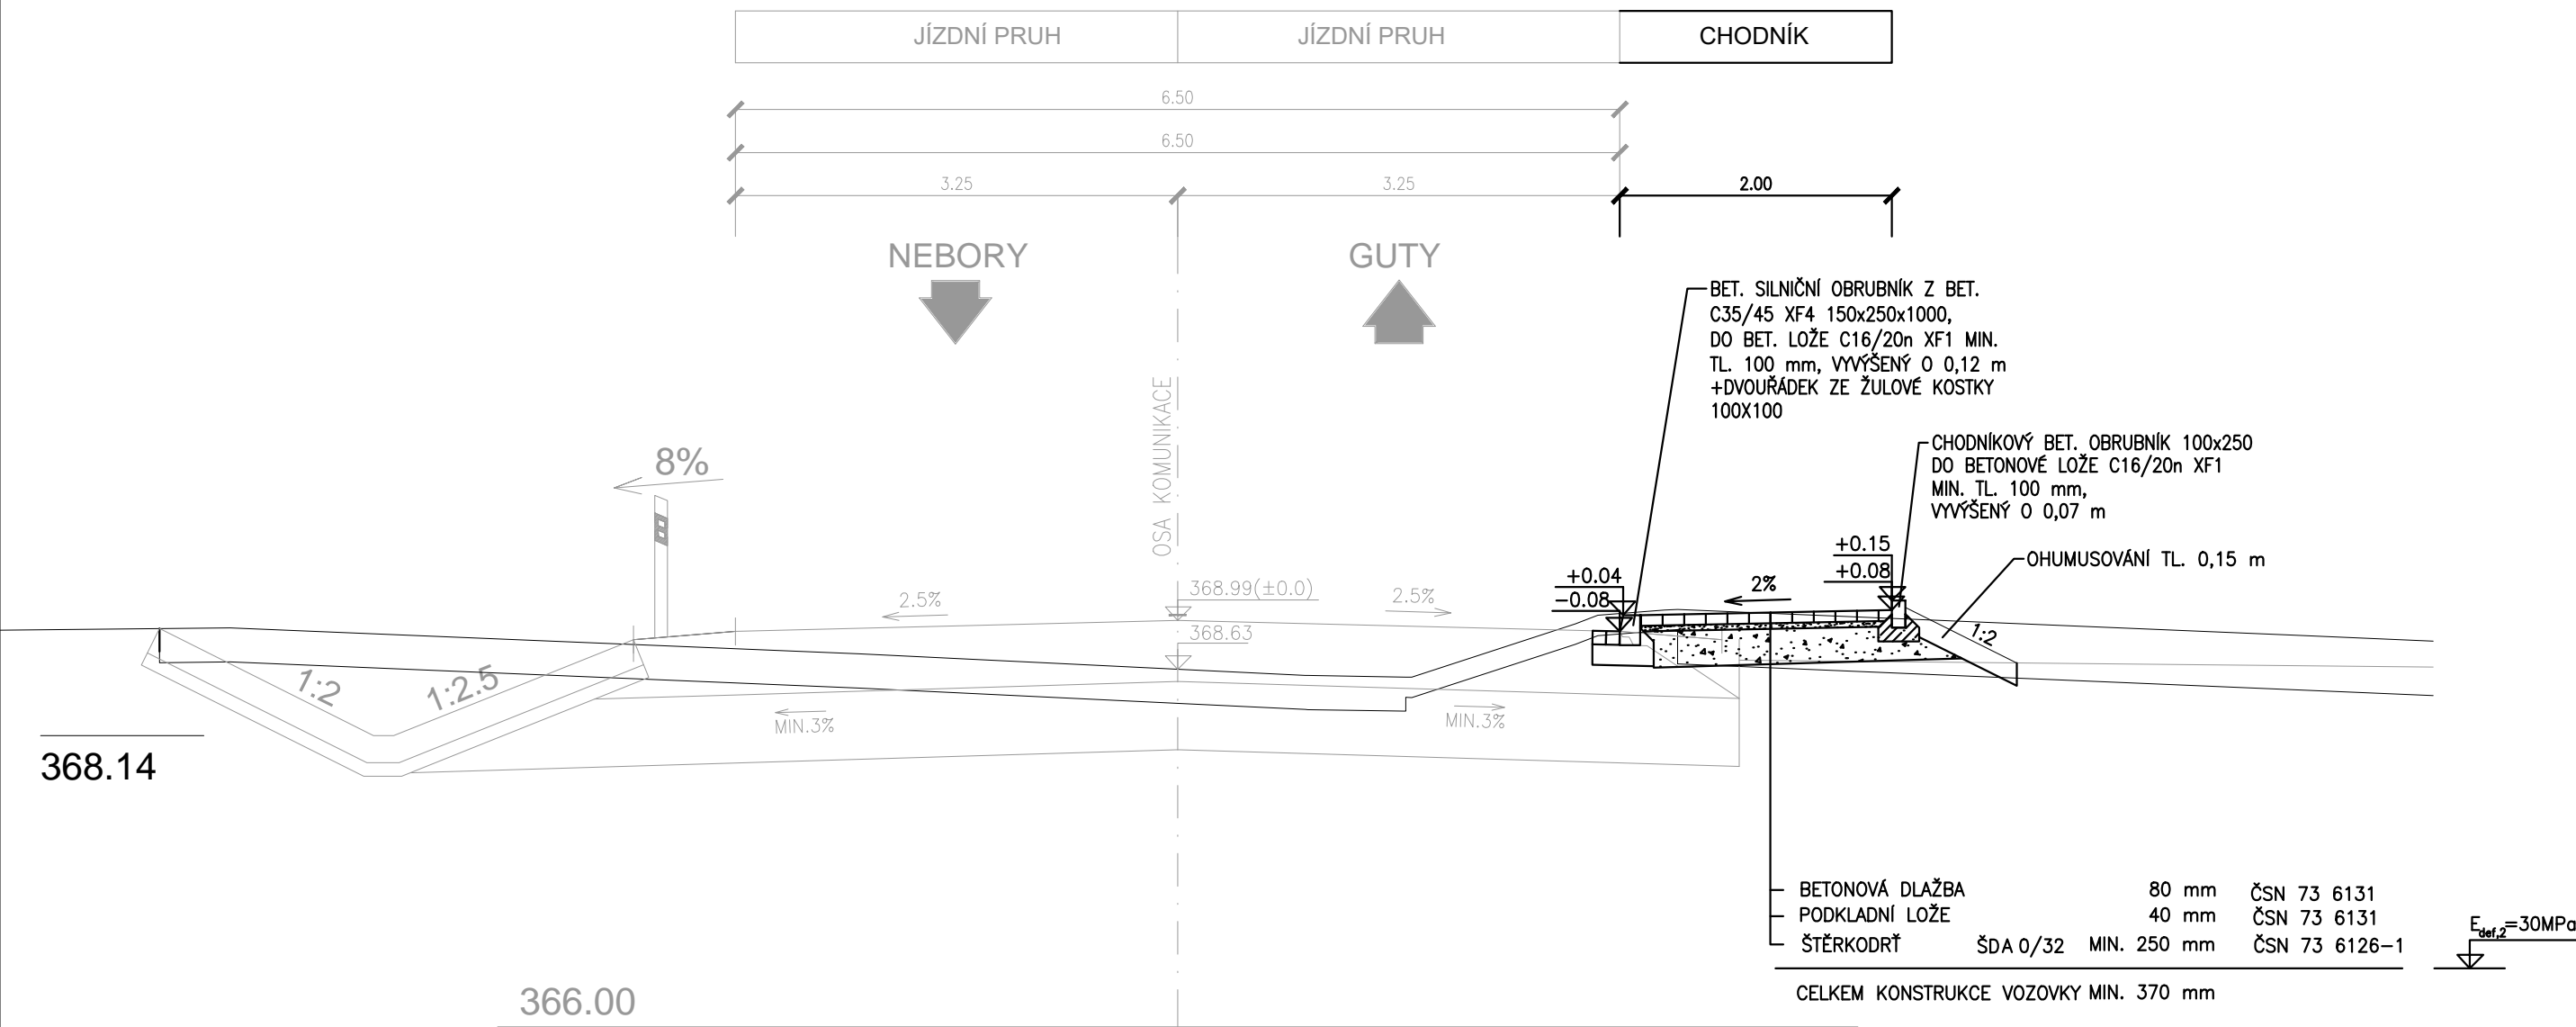

VZOROVÝ PŘÍČNÝ ŘEZ Č. 3 - KOMUNIKACE PRO PĚŠÍ

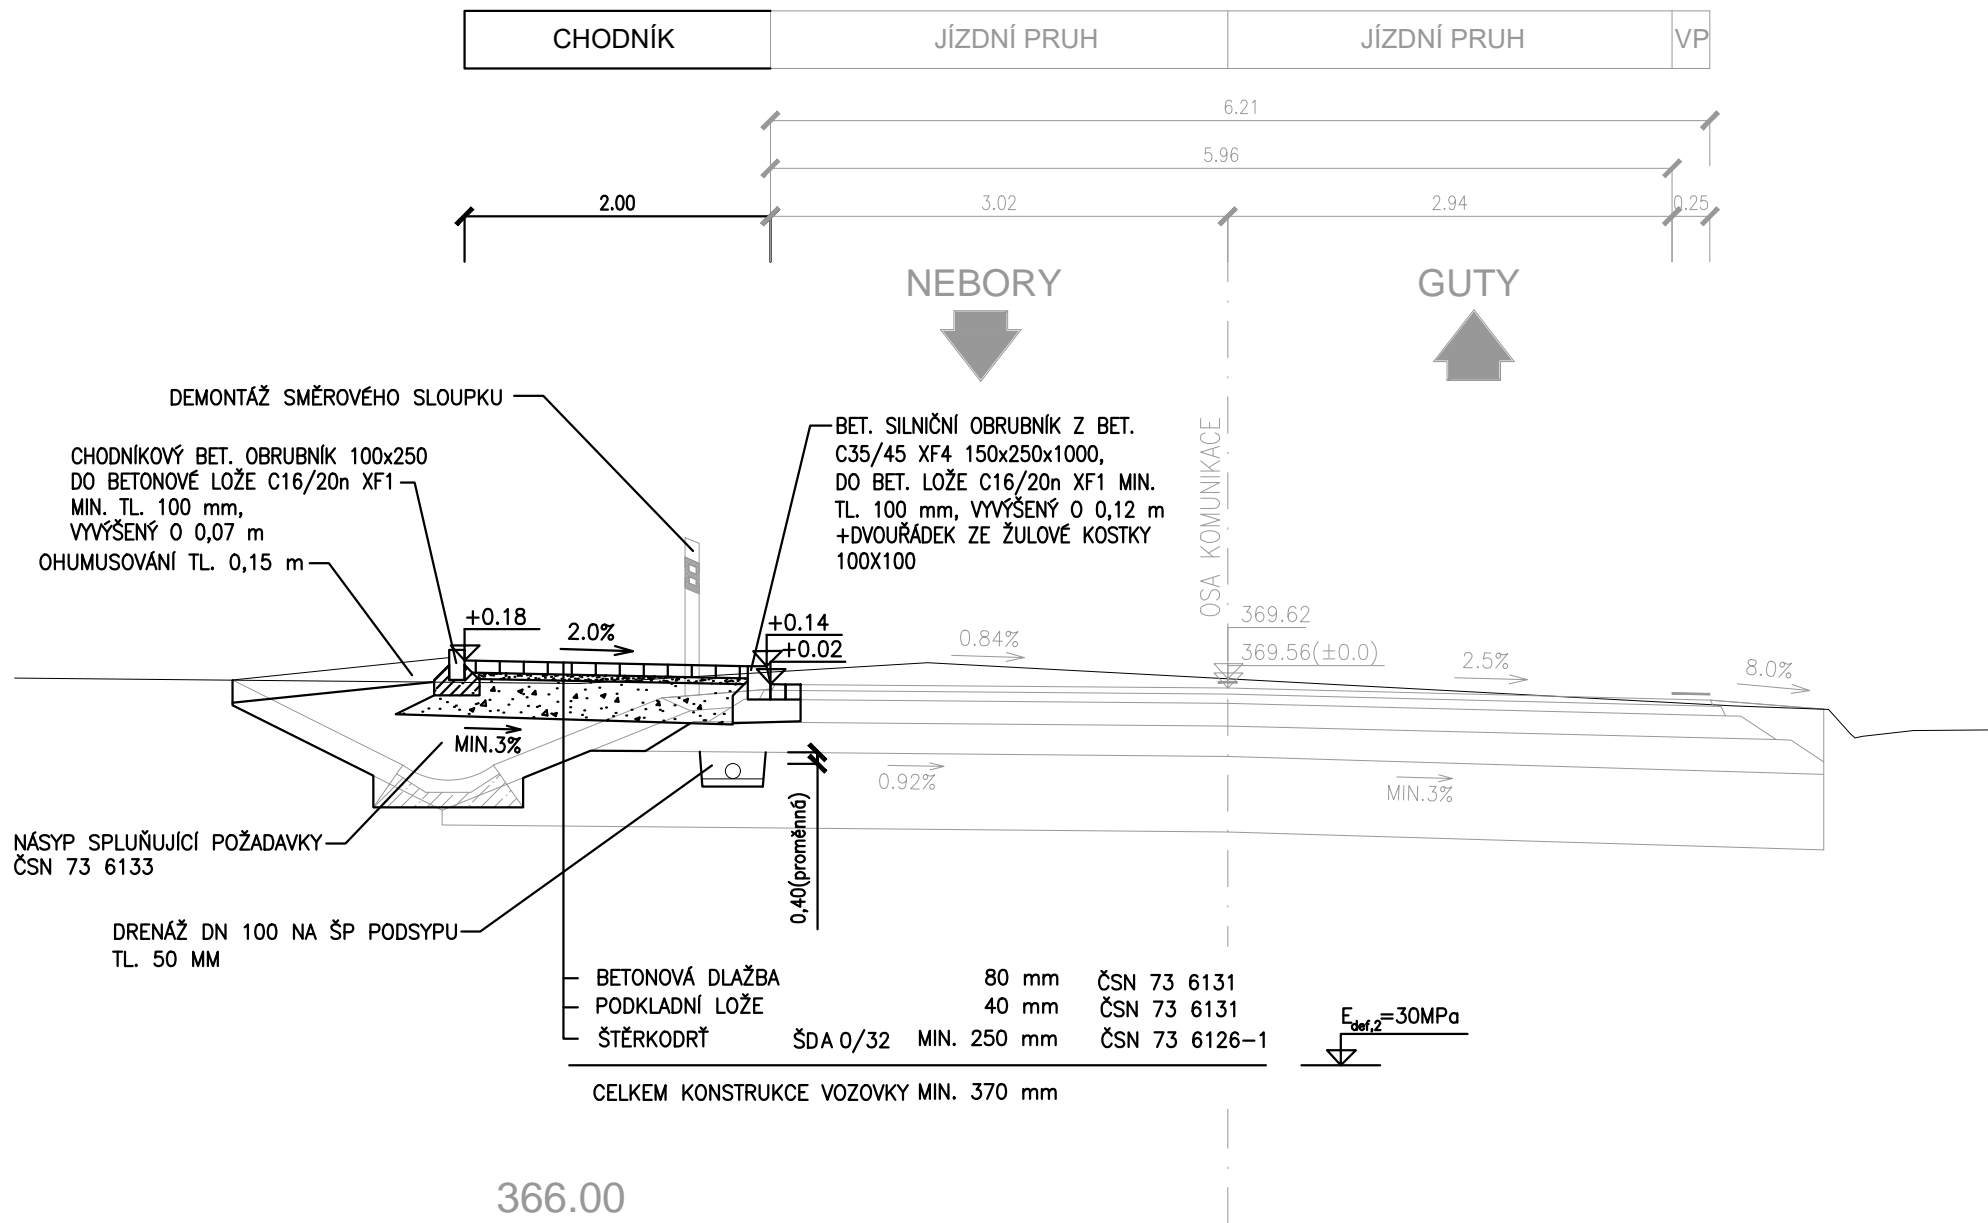

SO 121

SOŘADNICOVÝ SYSTÉM : VÝŠKOVÝ SYSTÉM :		JTSK B.p.v.		
VEDOUÍ PROJEKTANT - HIP	ING. ROMAN KOTAS			
ZODPOVĚDNÝ PROJEKTANT	ING. ROMAN KOTAS			
VYPRACOVAL	ING. VOJTĚCH CHALUPA			
KONTROLOVAL	ING. MARTINA PAPESCHOVÁ			
KRAJ, MĚÚ, ObÚ	MORAVSKOSLEZSKÝ, TRINEC			
OBJEDNATEL, INVESTOR	MĚSTO TRINEC, ODBOR INVESTIC			
NÁZEV AKCE:			DATUM	07/2018
AUTOBUSOVÉ ZASTÁVKY TRINEC, OLDŘICHOVICE - STŘED			FORMÁT	8x44
NÁZEV OBJEKTU:			MĚŘÍTKO	1:50
PĚŠÍ KOMUNIKACE			STUPEŇ	DSP + PDPS
			ZAK. ČÍSLO	160245
NÁZEV VÝKRESU:			Č. SOUPRAVY	Č. VÝKRESU
VZOROVÉ PŘÍČNÉ ŘEZY				03