




Řez A'-A

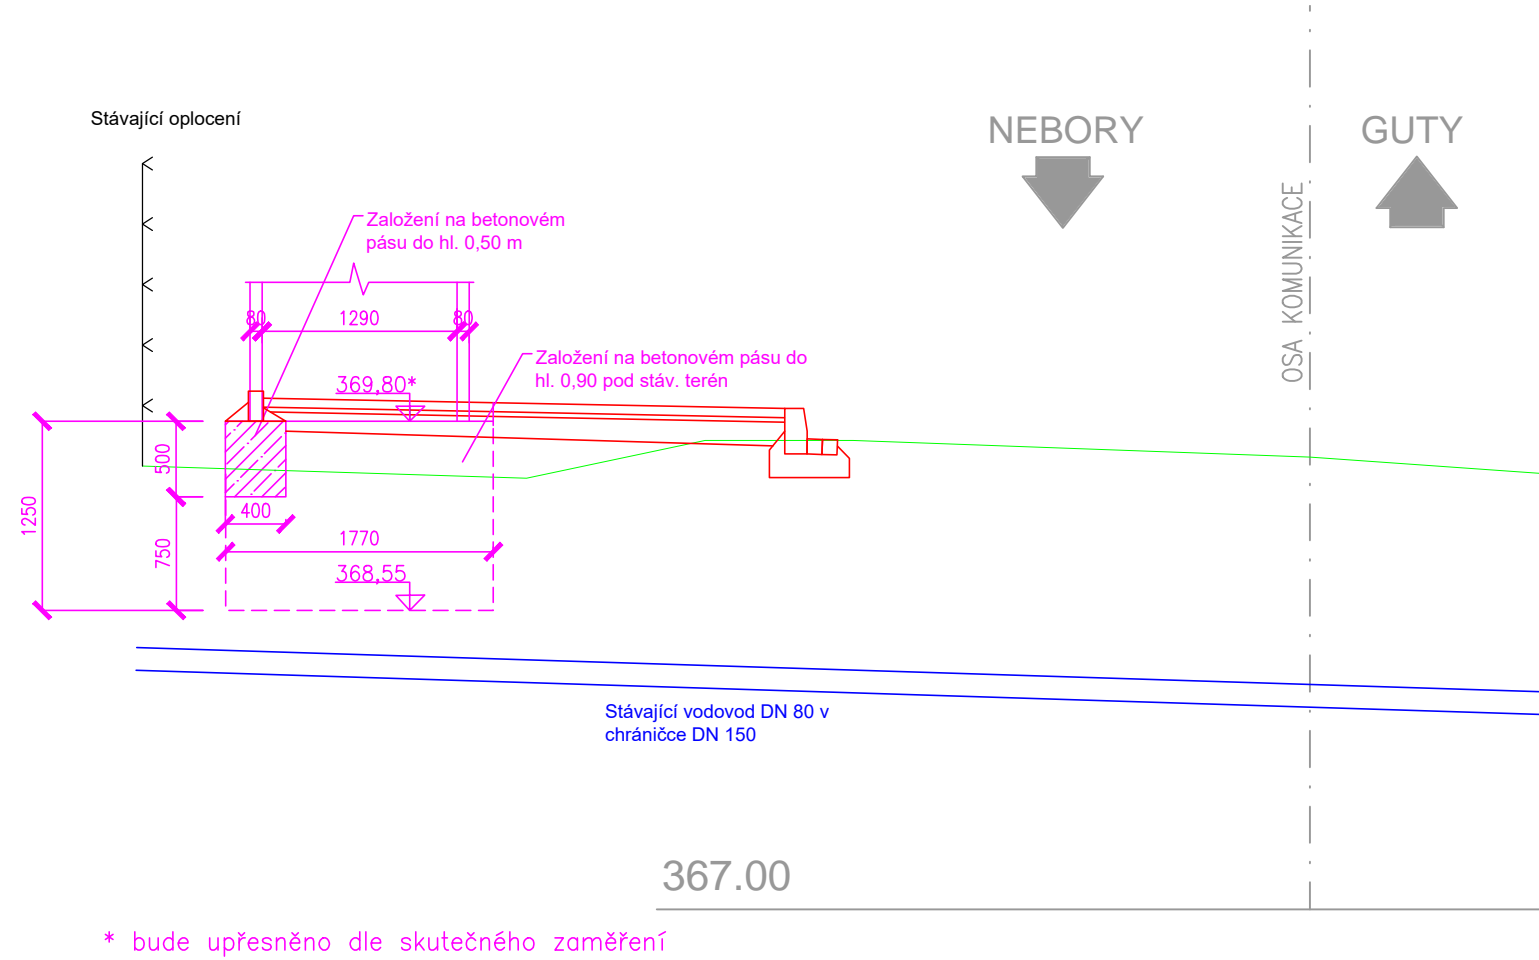

Řez B'-B

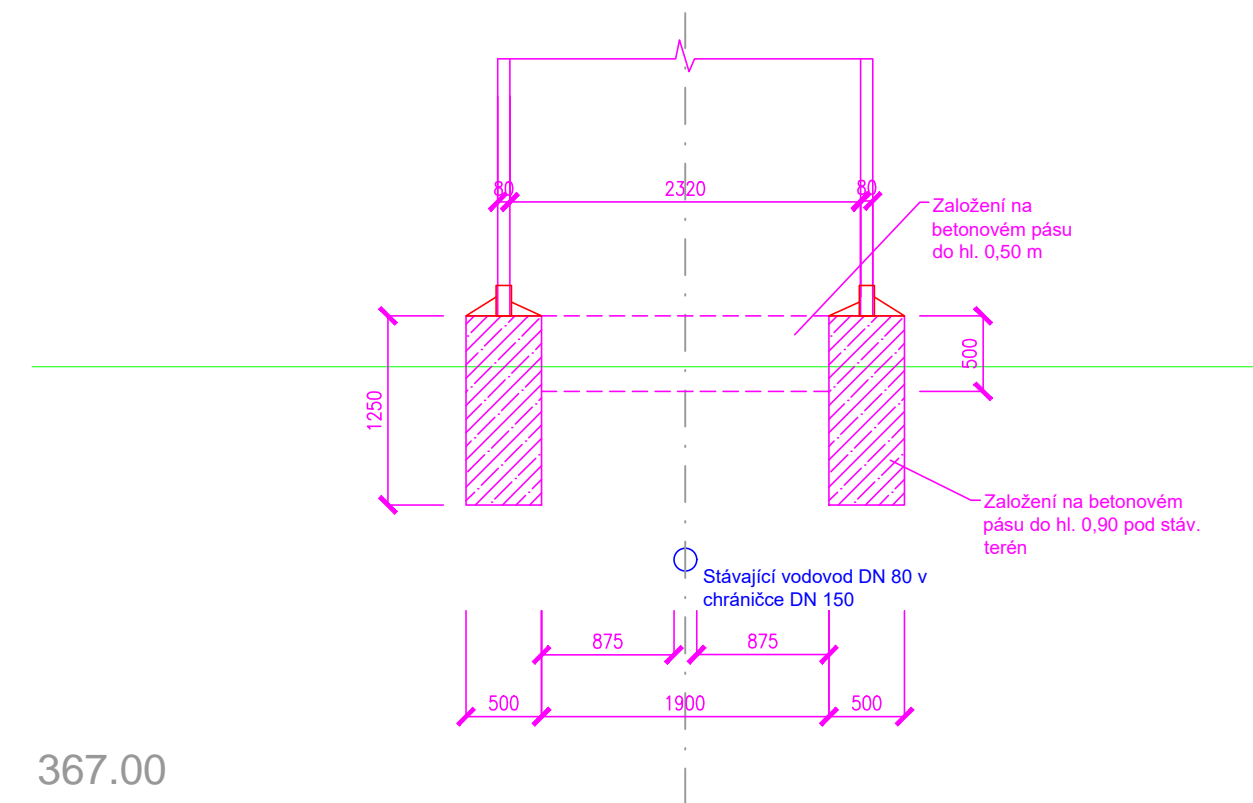



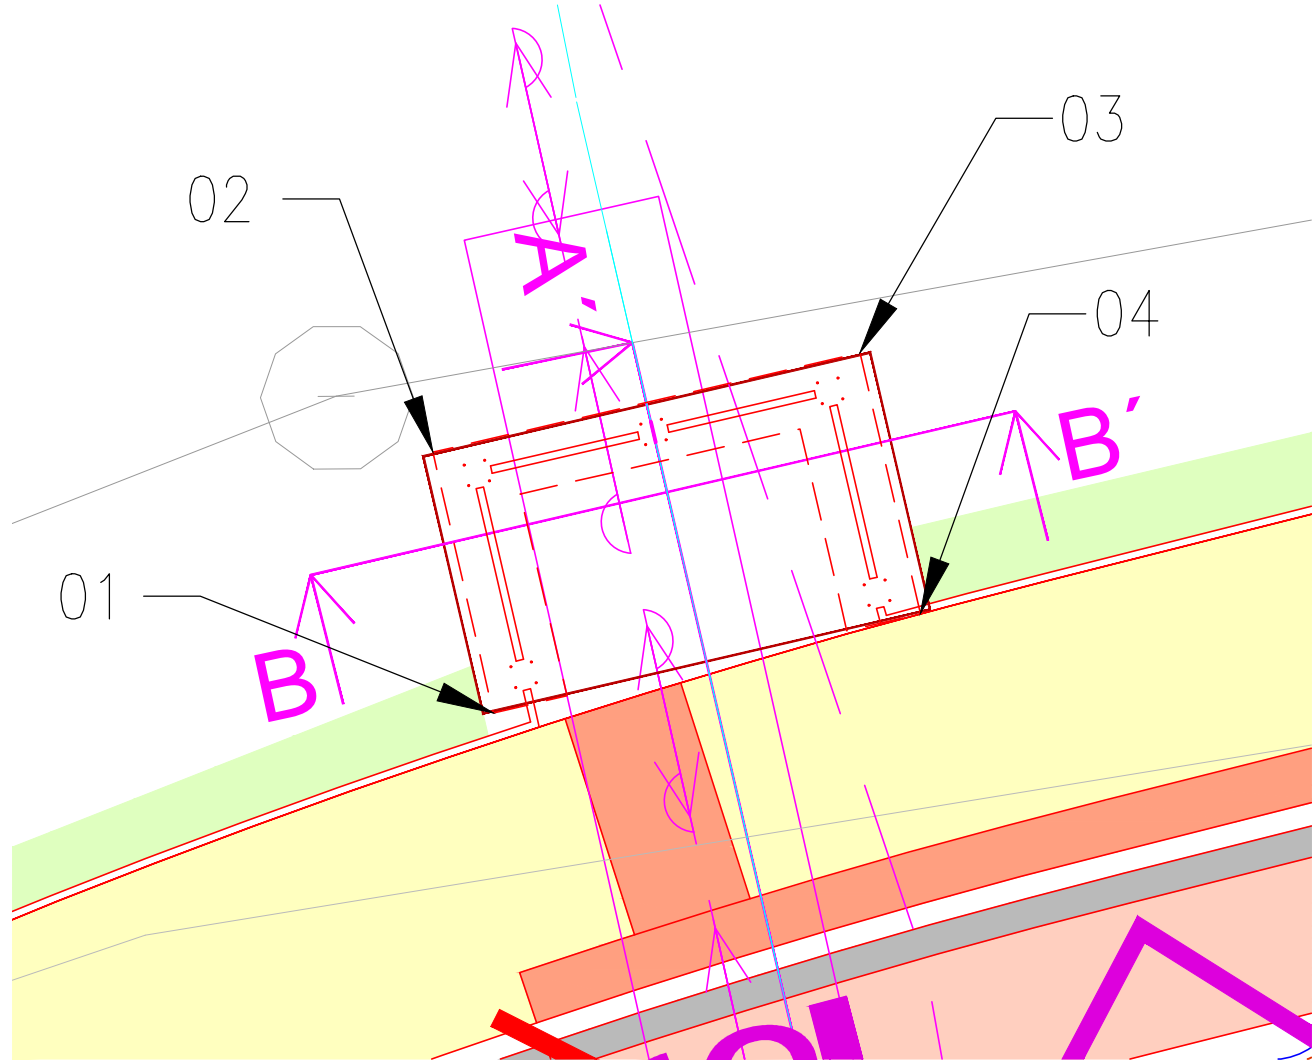


SITUACE



TABULKA SOUŘADNIC BODŮ

Č. BODU	Y	X	POZNÁMKA
01	446627,709	1123494,010	
02	446627,308	1123495,734	
03	446630,133	1123496,389	
04	446630,533	1123494,665	

SO 701

SOUŘADNICOVÝ SYSTÉM : VÝŠKOVÝ SYSTÉM :		JTSK B.p.v.		
VEDOUCÍ PROJEKTANT - HIP	ING. ROMAN KOTAS		 DOPRAVOPROJEKT OSTRAVA	
ZODPOVĚDNÝ PROJEKTANT	ING. ROMAN KOTAS			
VYPRACOVAL	ING. VOJTĚCH CHALUPA			
KONTROLOVAL	ING. MARTINA PAPESCHOVÁ			
KRAJ, MěÚ, ObÚ	MORAVSKOSLEZSKÝ, TŘINEC			
OBJEDNATEL, INVESTOR	MĚSTO TŘINEC, ODBOR INVESTIC			
NÁZEV AKCE:			DATUM	07/2018
AUTOBUSOVÉ ZASTÁVKY TŘINEC, OLDŘICHOVICE - STŘED			FORMÁT	2x A4
NÁZEV OBJEKTU:			MĚŘÍTKO	1:50
PŘÍSTŘEŠEK AUTOBUSOVÉ ZASTÁVKY			STUPEŇ	DSP + PDPS
			ZAK. ČÍSLO	160245
NÁZEV VÝKRESU:			Č. SOUPRAVY	Č. VÝKRESU
VÝKRES PŘÍSTŘEŠKU				03