


ÚZEMÍ
POVRCH ÚZEMÍ

Třinec-Guty
trávník

Podélný profil vodovodu

MĚŘÍTKO 1:500 / 1:100

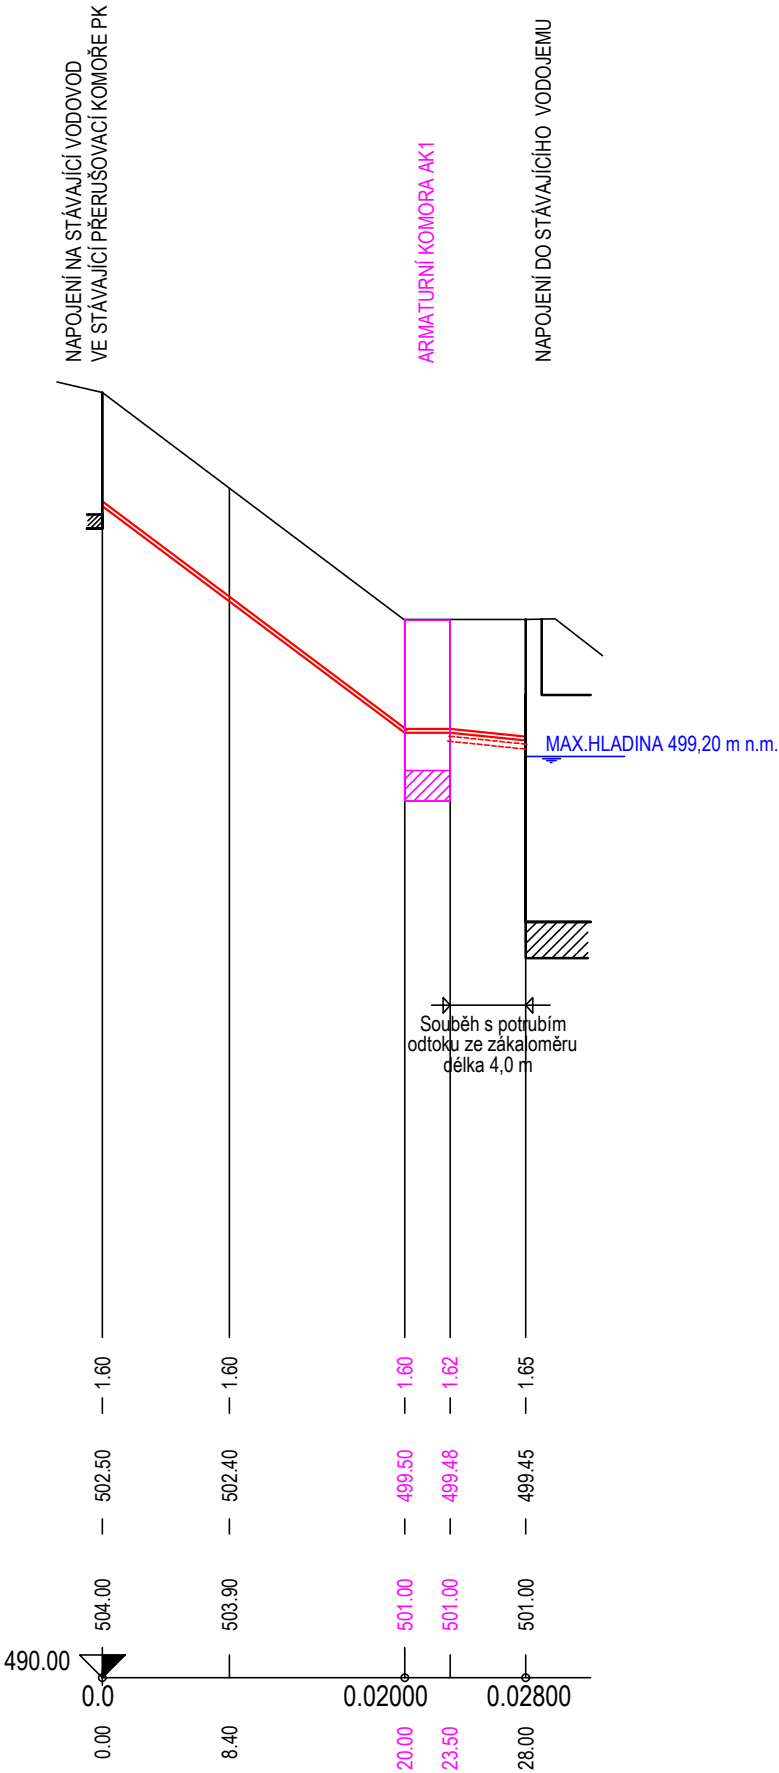

HLoubka výkopu

Kóta dna potrubí

Kóta terénu

STANIČENÍ [Km],[m]

SKLON [promile] - DÉLKA [m]
DN [mm] - MATERIÁL - DÉLKA [m]

100.00 - 28.00	2.00 - 4,50
50 - HDPE - 20.00	50 - HDPE - 4,50

SO 02 Spojovací potrubí

Č. změny	Datum	Popis změny	Schválil

KBprojekt <i>Aqua</i> s.r.o. KBprojektAqua s.r.o. Starovská 129/154 724 00 Ostrava-Proskovice IČO 06020364			
Vypracoval :	Projektant : Ing.Čestmír Krkoška	HIP : Ing.Čestmír Krkoška	Technická kontrola : Ing.Čestmír Krkoška
Investor : Město Třinec			Č.zakázky : 2018-005
Akce : Vodovod Třinec Guty, Bystrý - Úprava chlorace			Stupeň : DSP
			Datum : 03/2018
			Formát : 2A4
			Měřítko : 1 : 50
Příloha : Podélný profil - přeložka přítoku surové vody			Č.přílohy : D.1.2.1