




Příloha č. 3 – Mapové podklady se zákresem umístění nádob

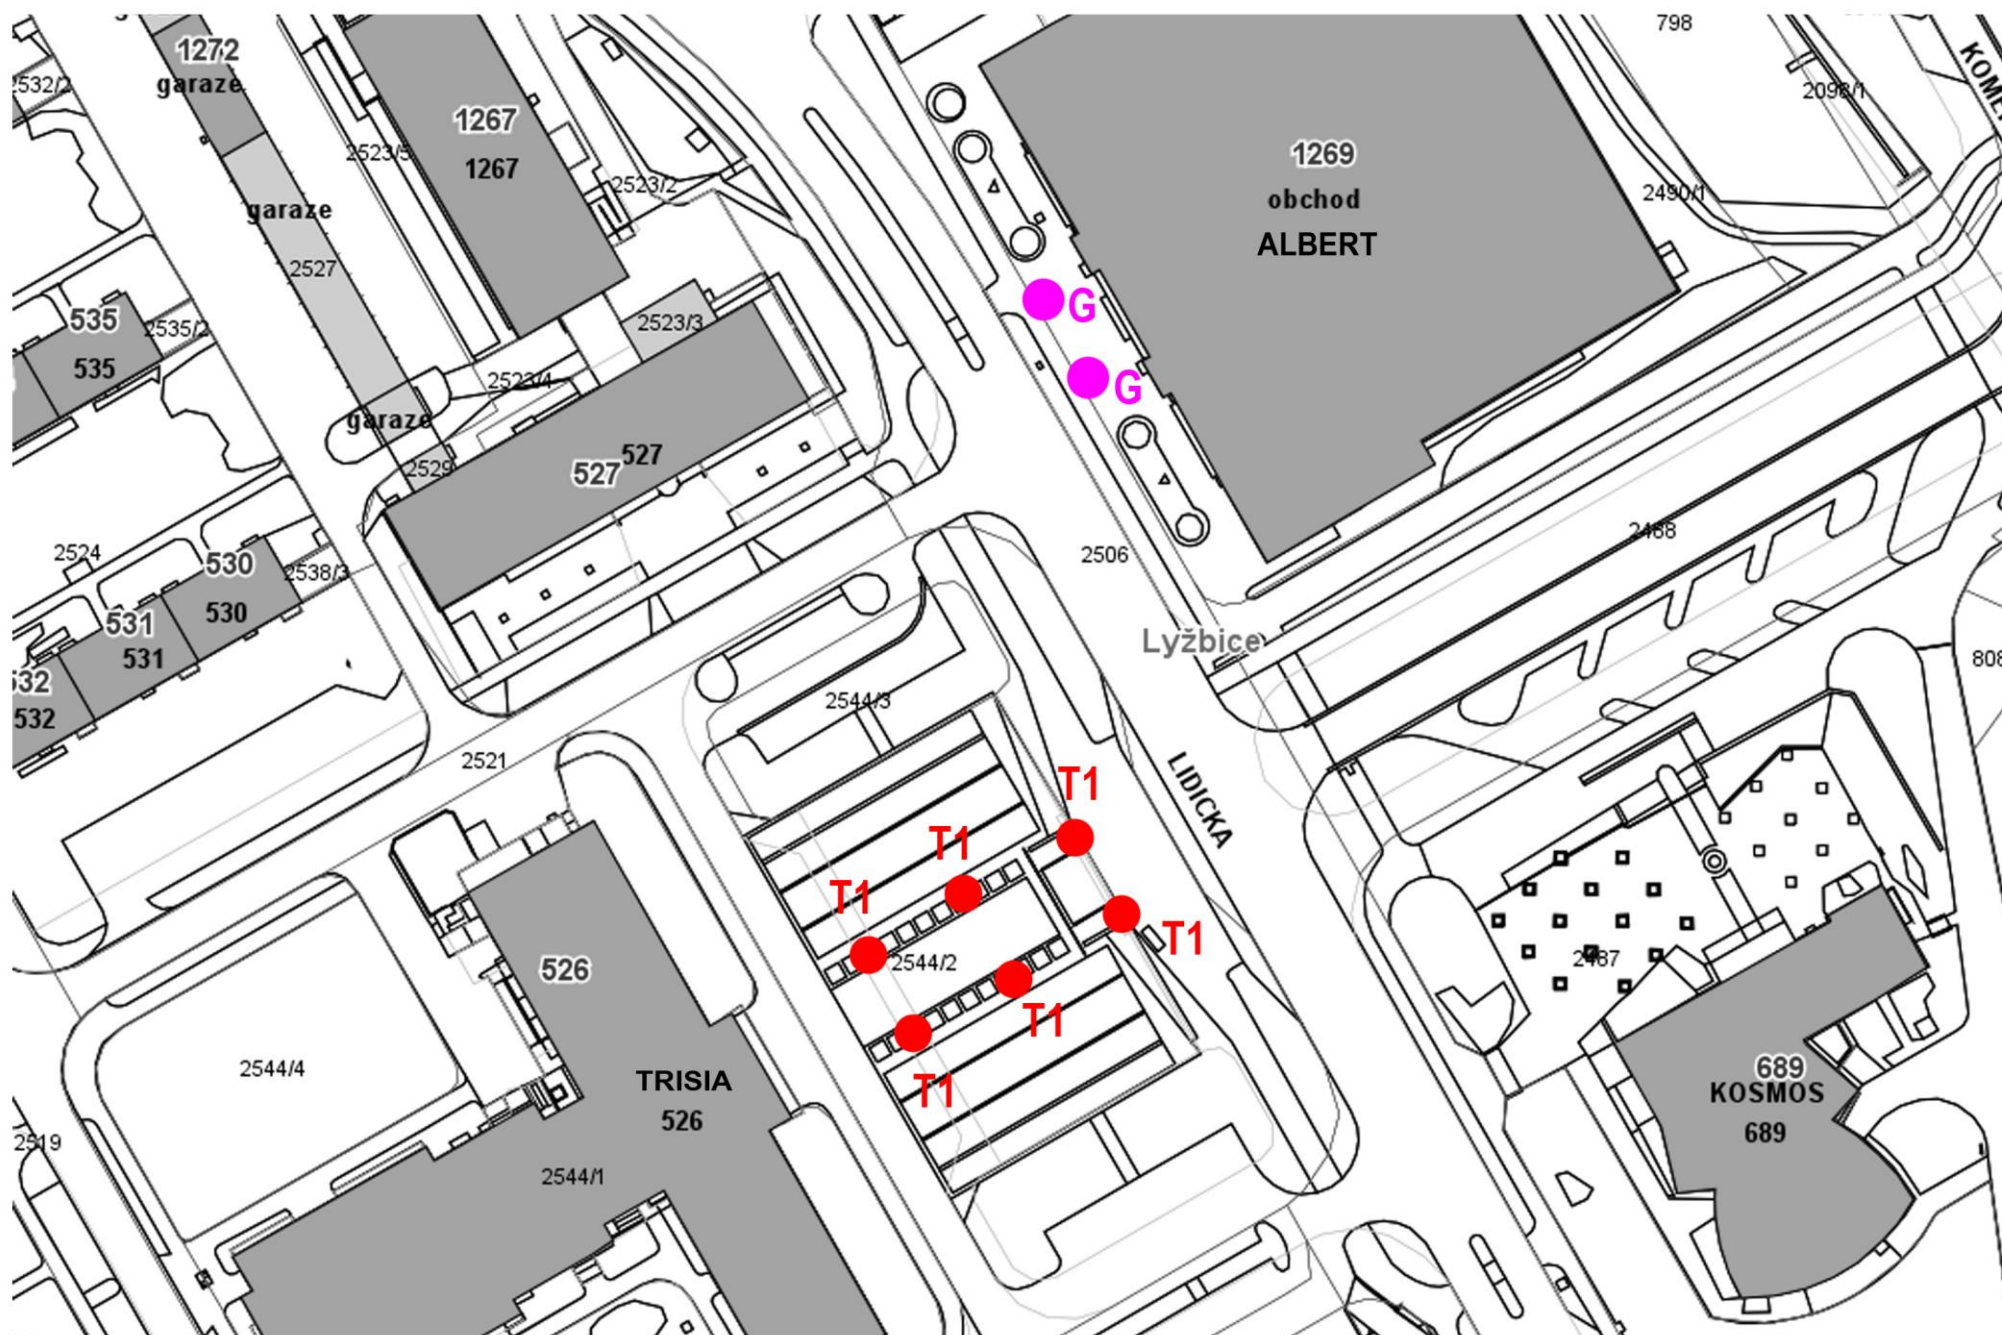

Příloha č. 3 – Mapové podklady se zákresem umístění nádob

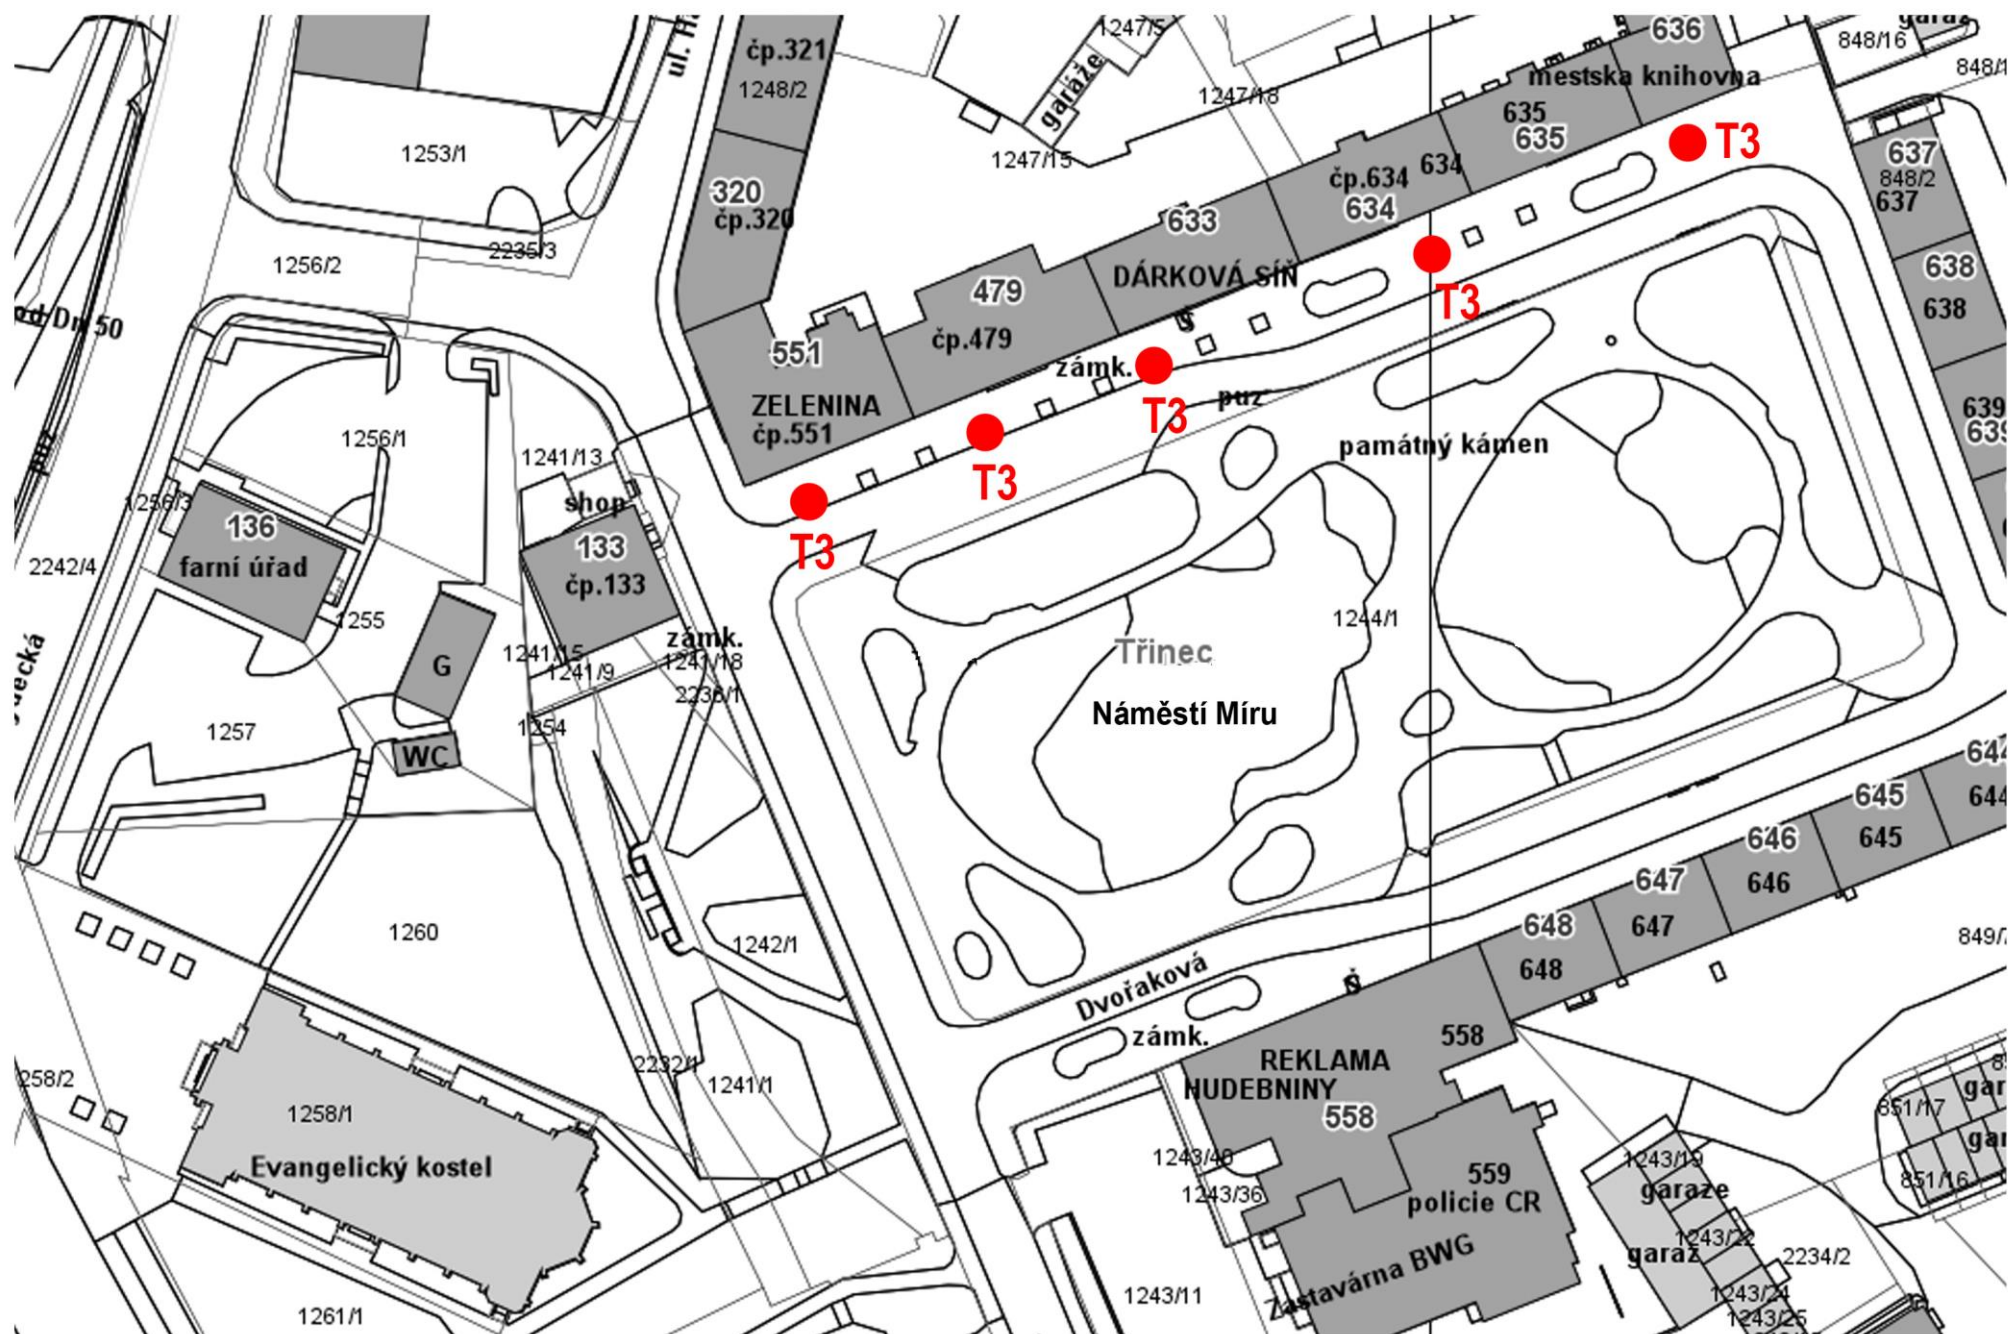




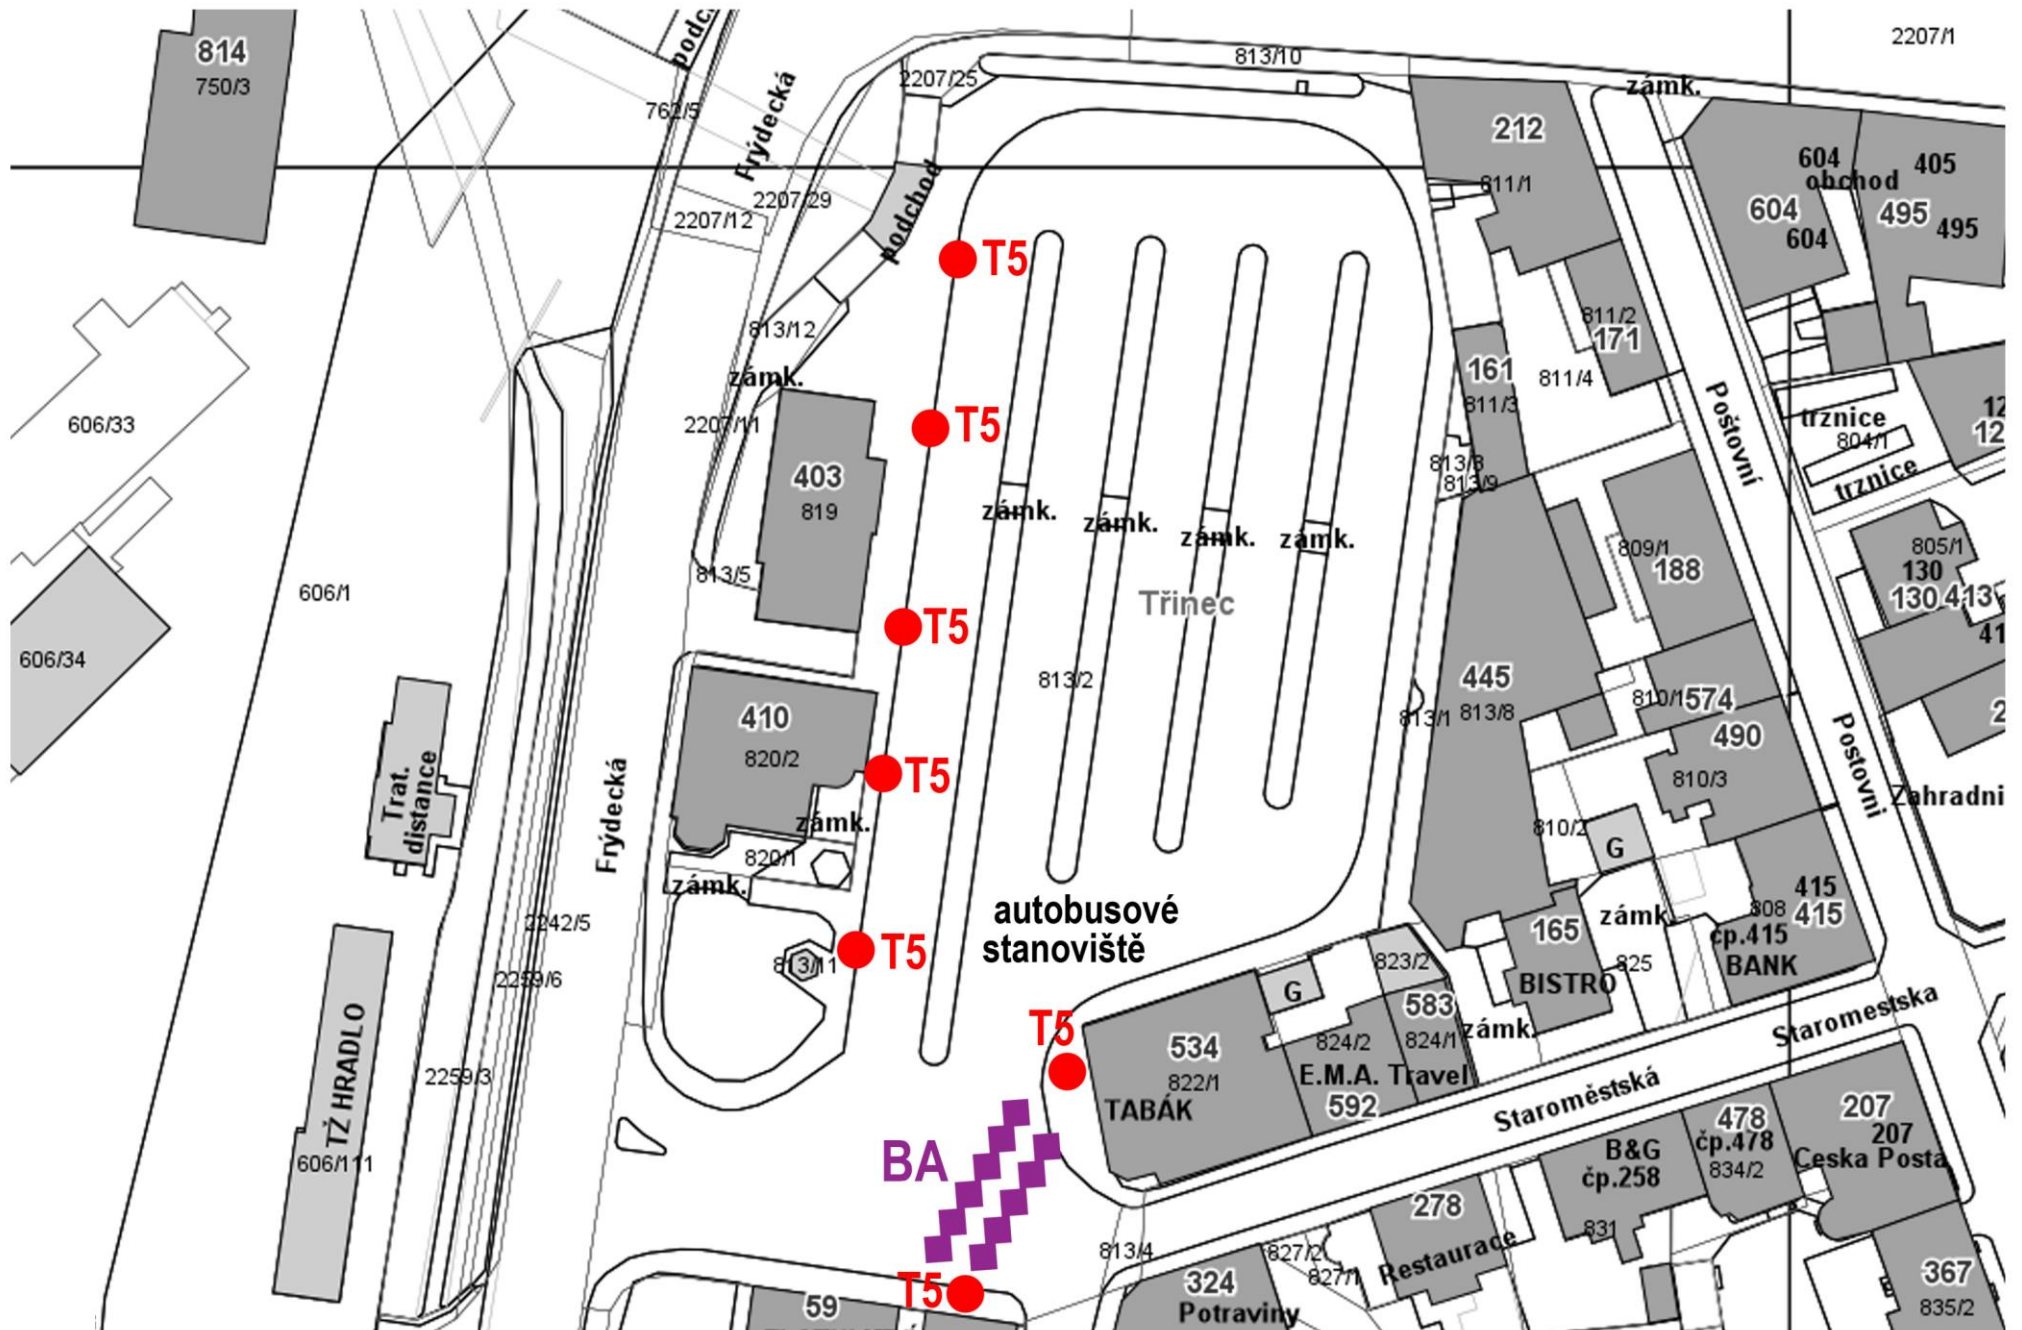




Příloha č. 3 – Mapové podklady se zákresem umístění nádob

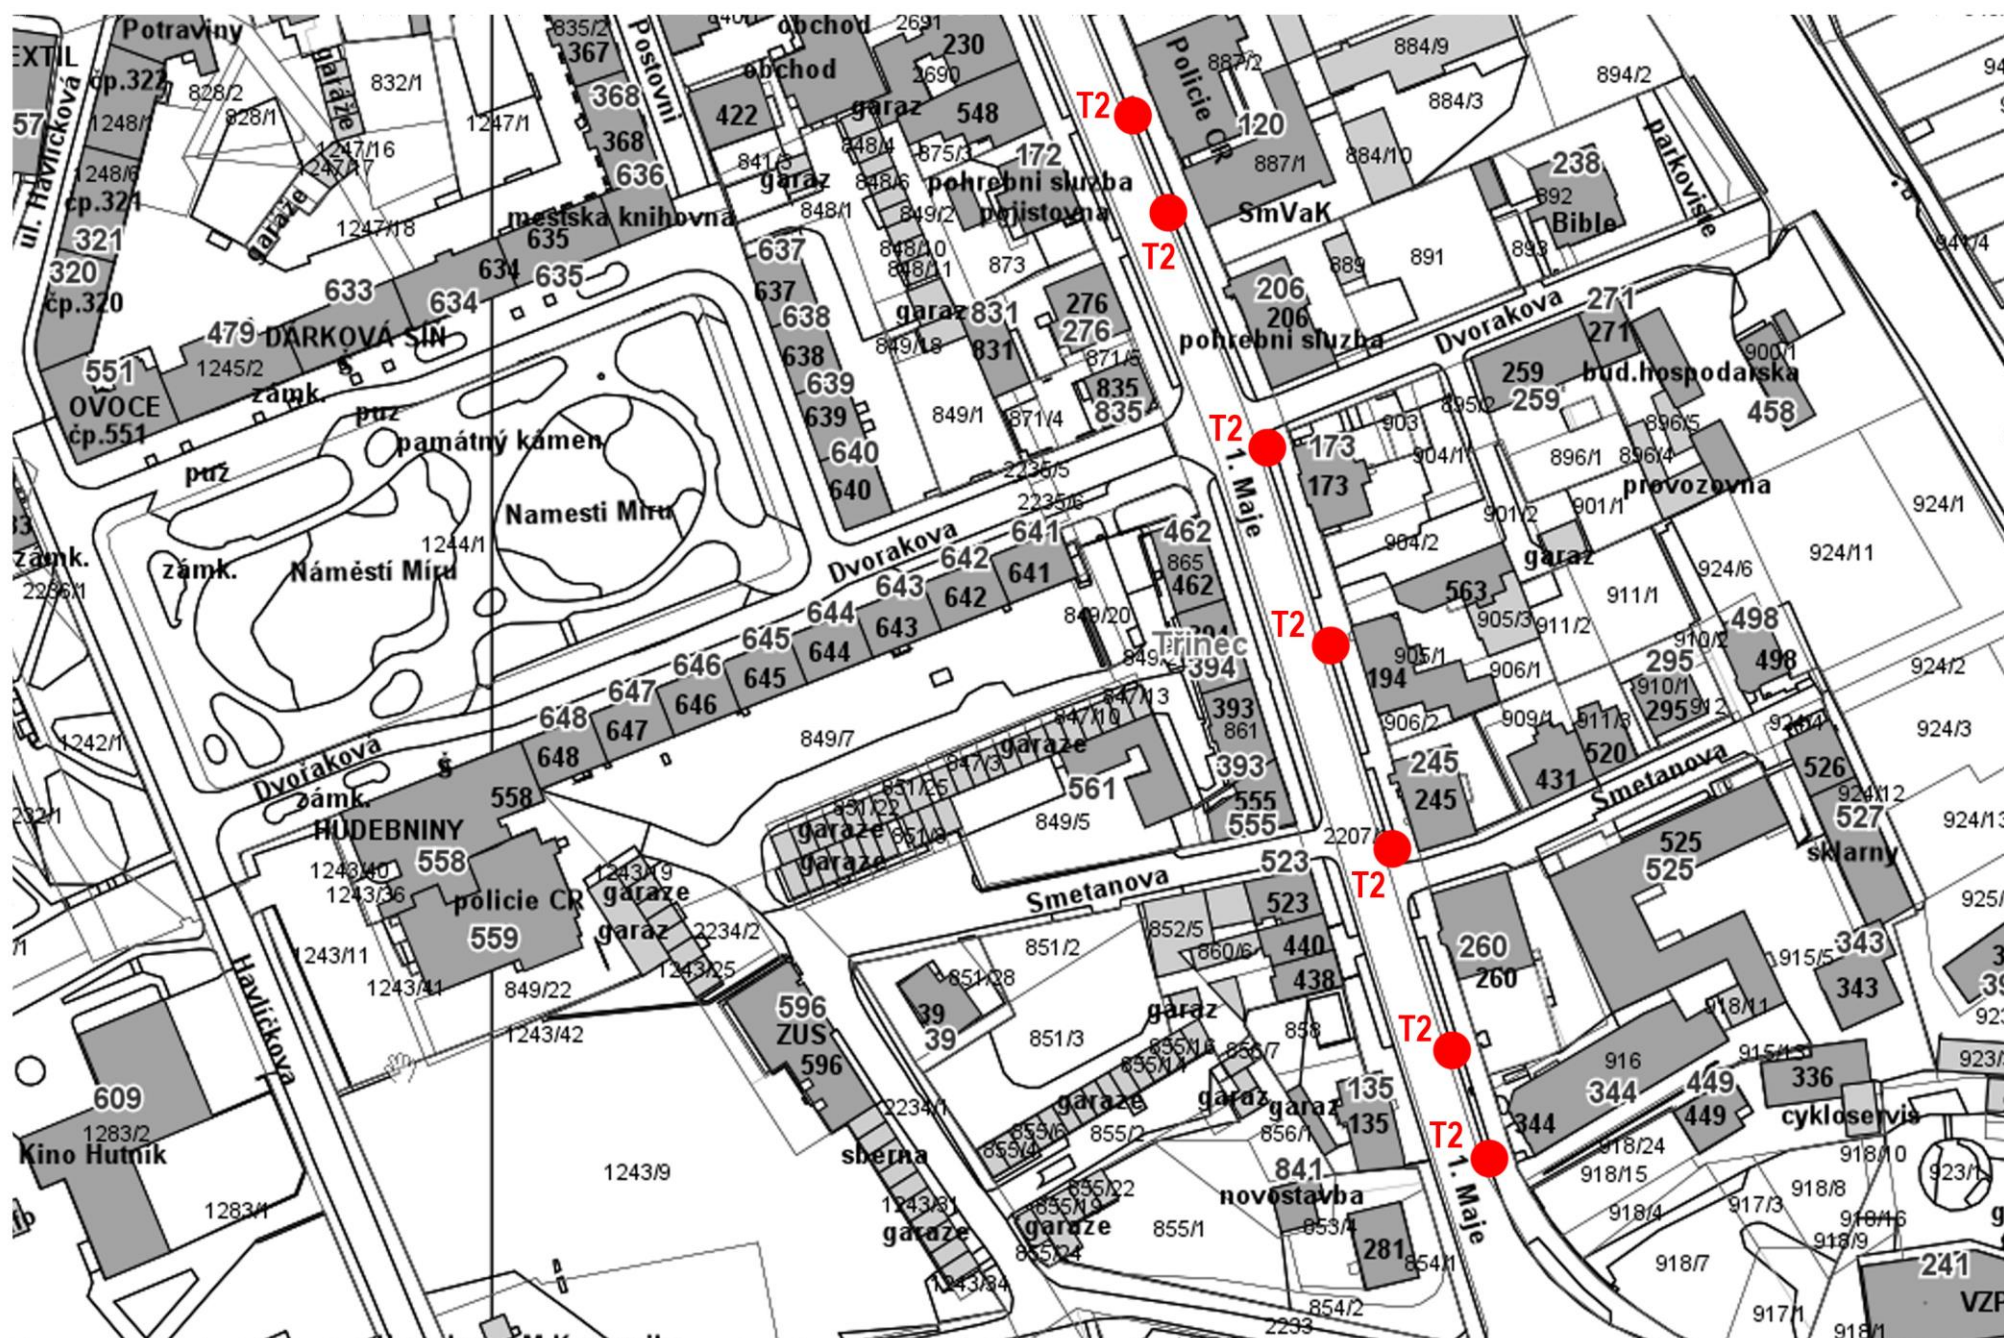




Příloha č. 3 – Mapové podklady se zákresem umístění nádob

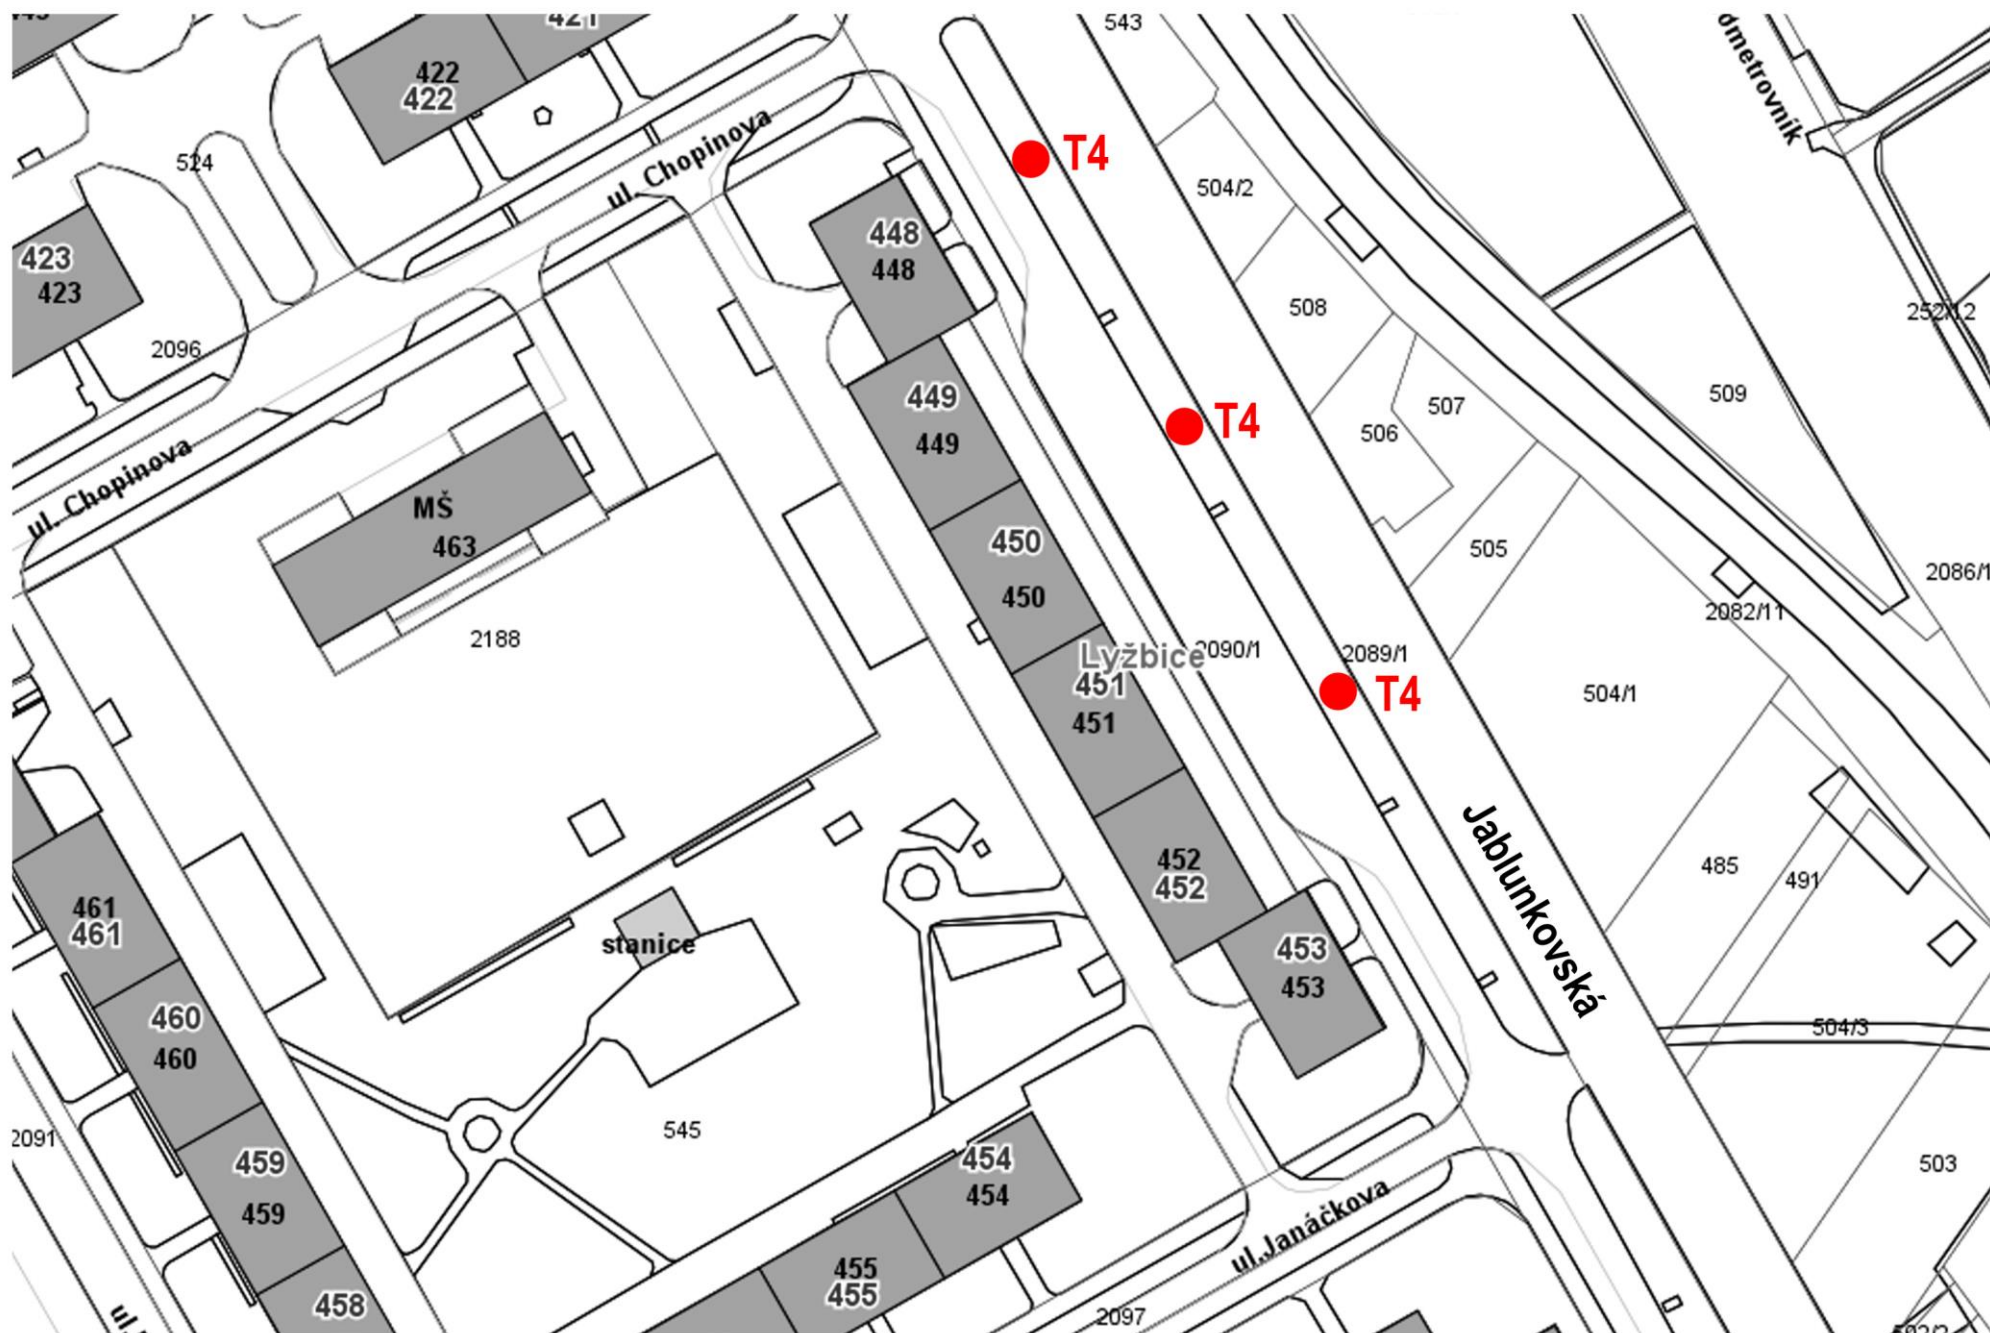



Příloha č. 3 – Mapové podklady se zákresem umístění nádob

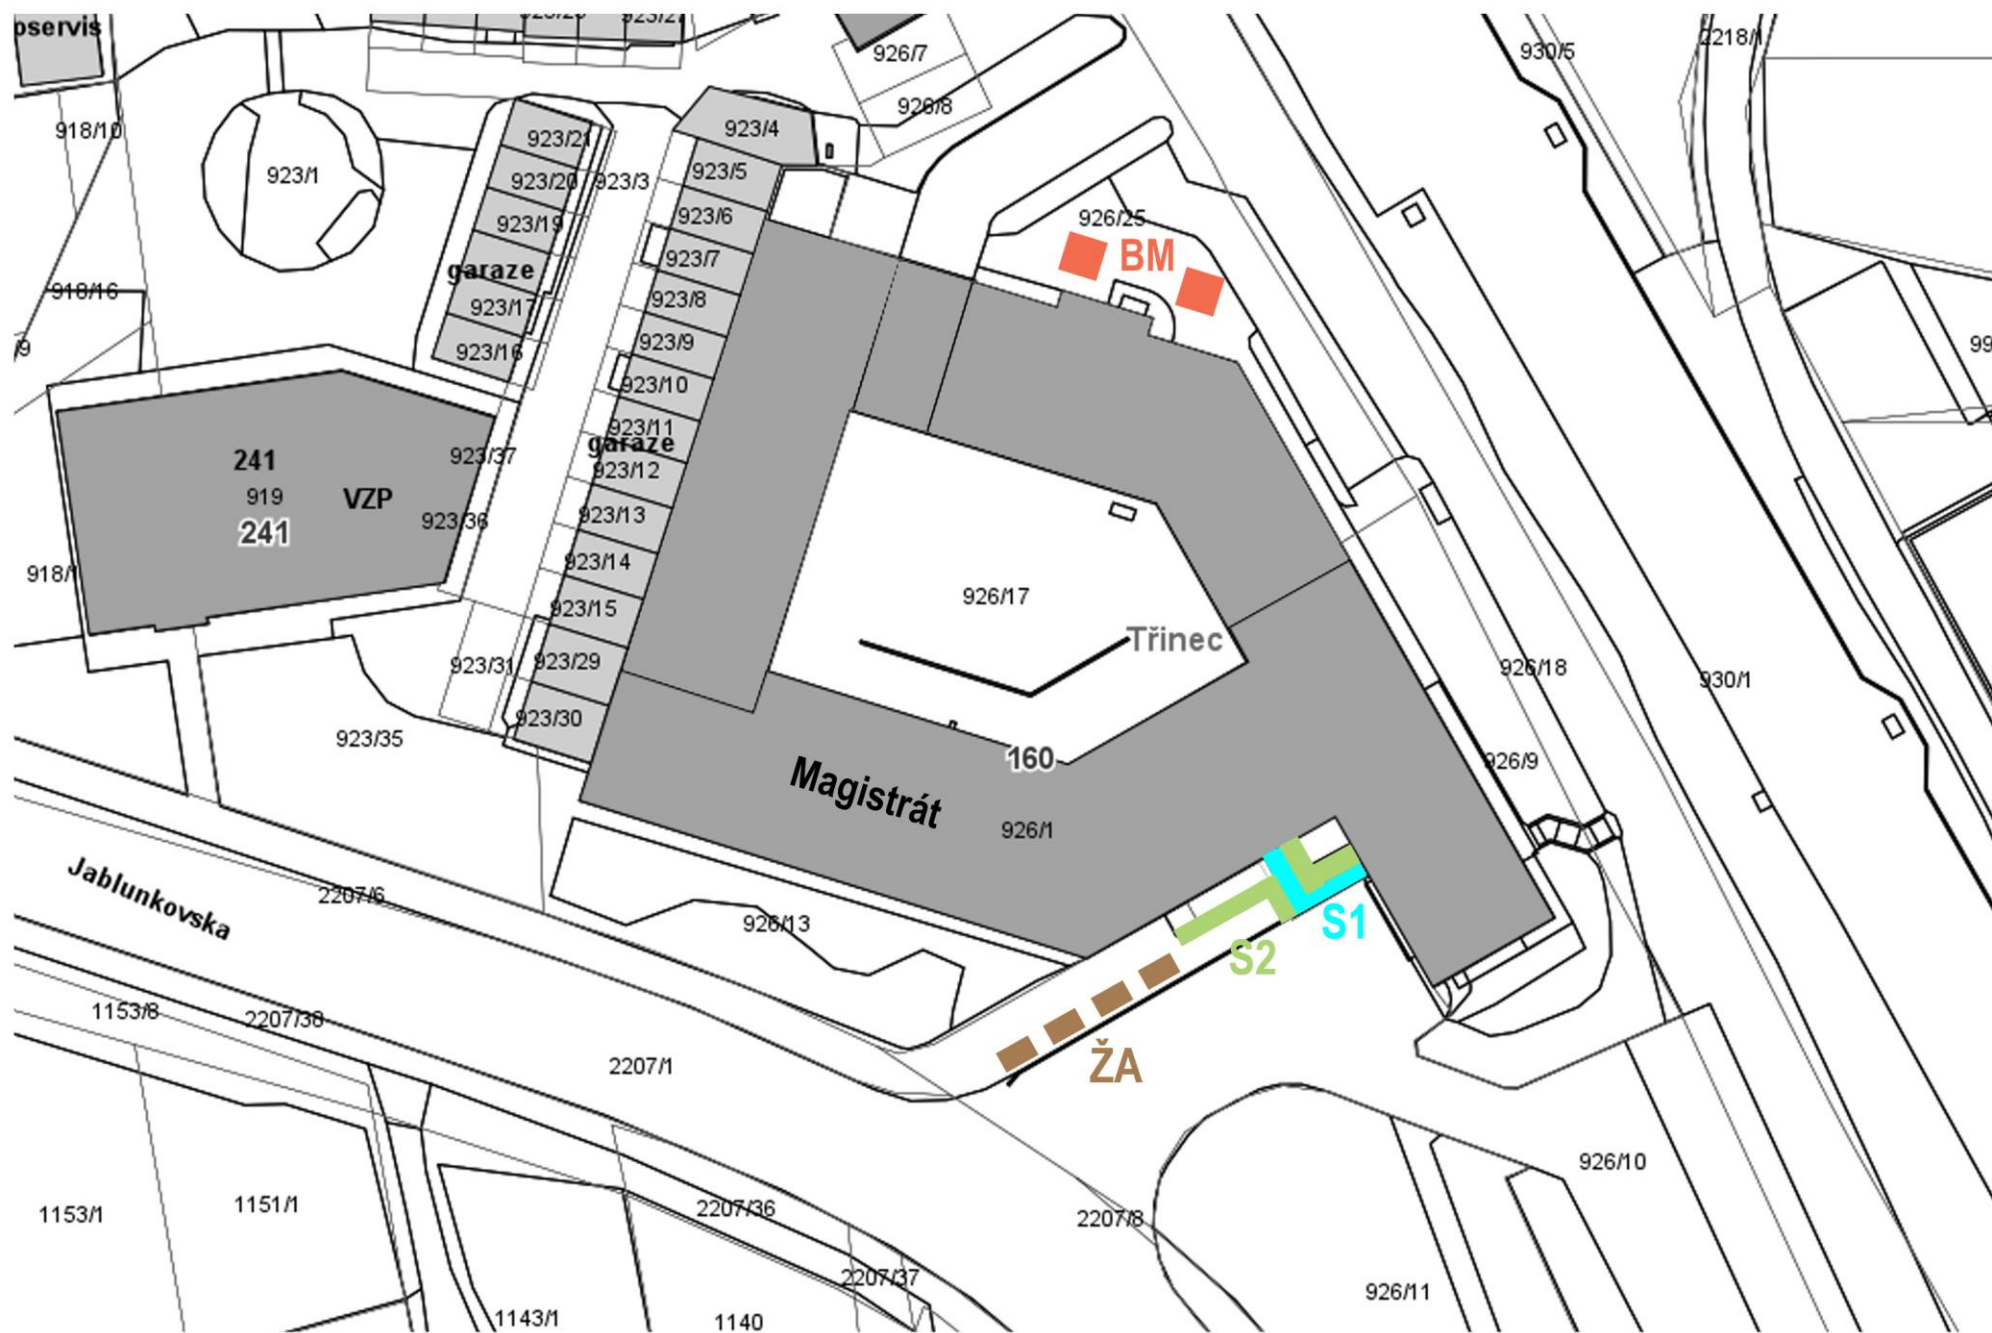



Příloha č. 3 – Mapové podklady se zákresem umístění nádob

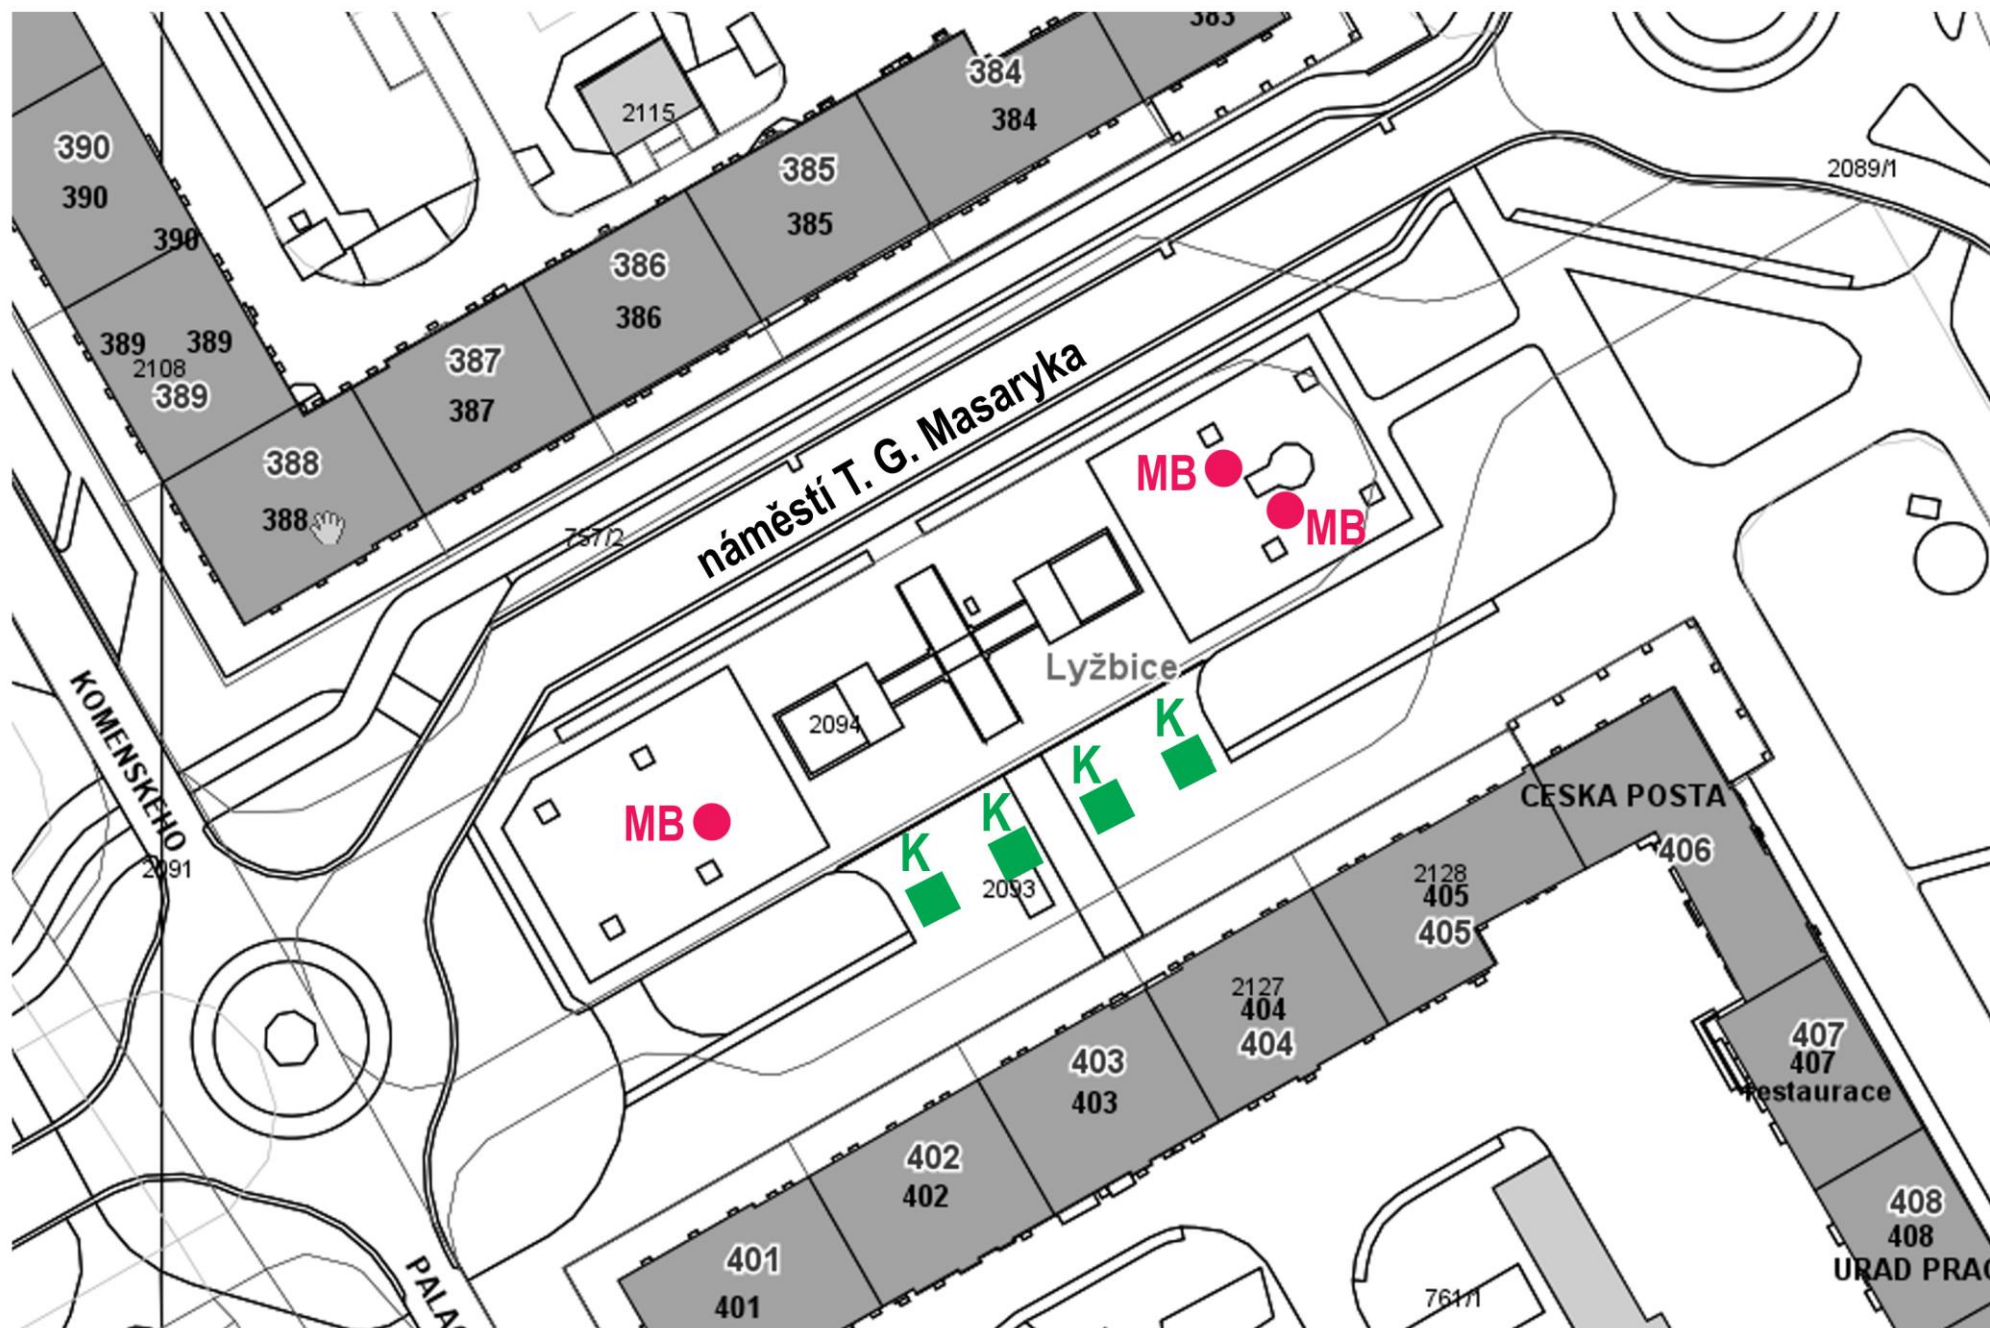

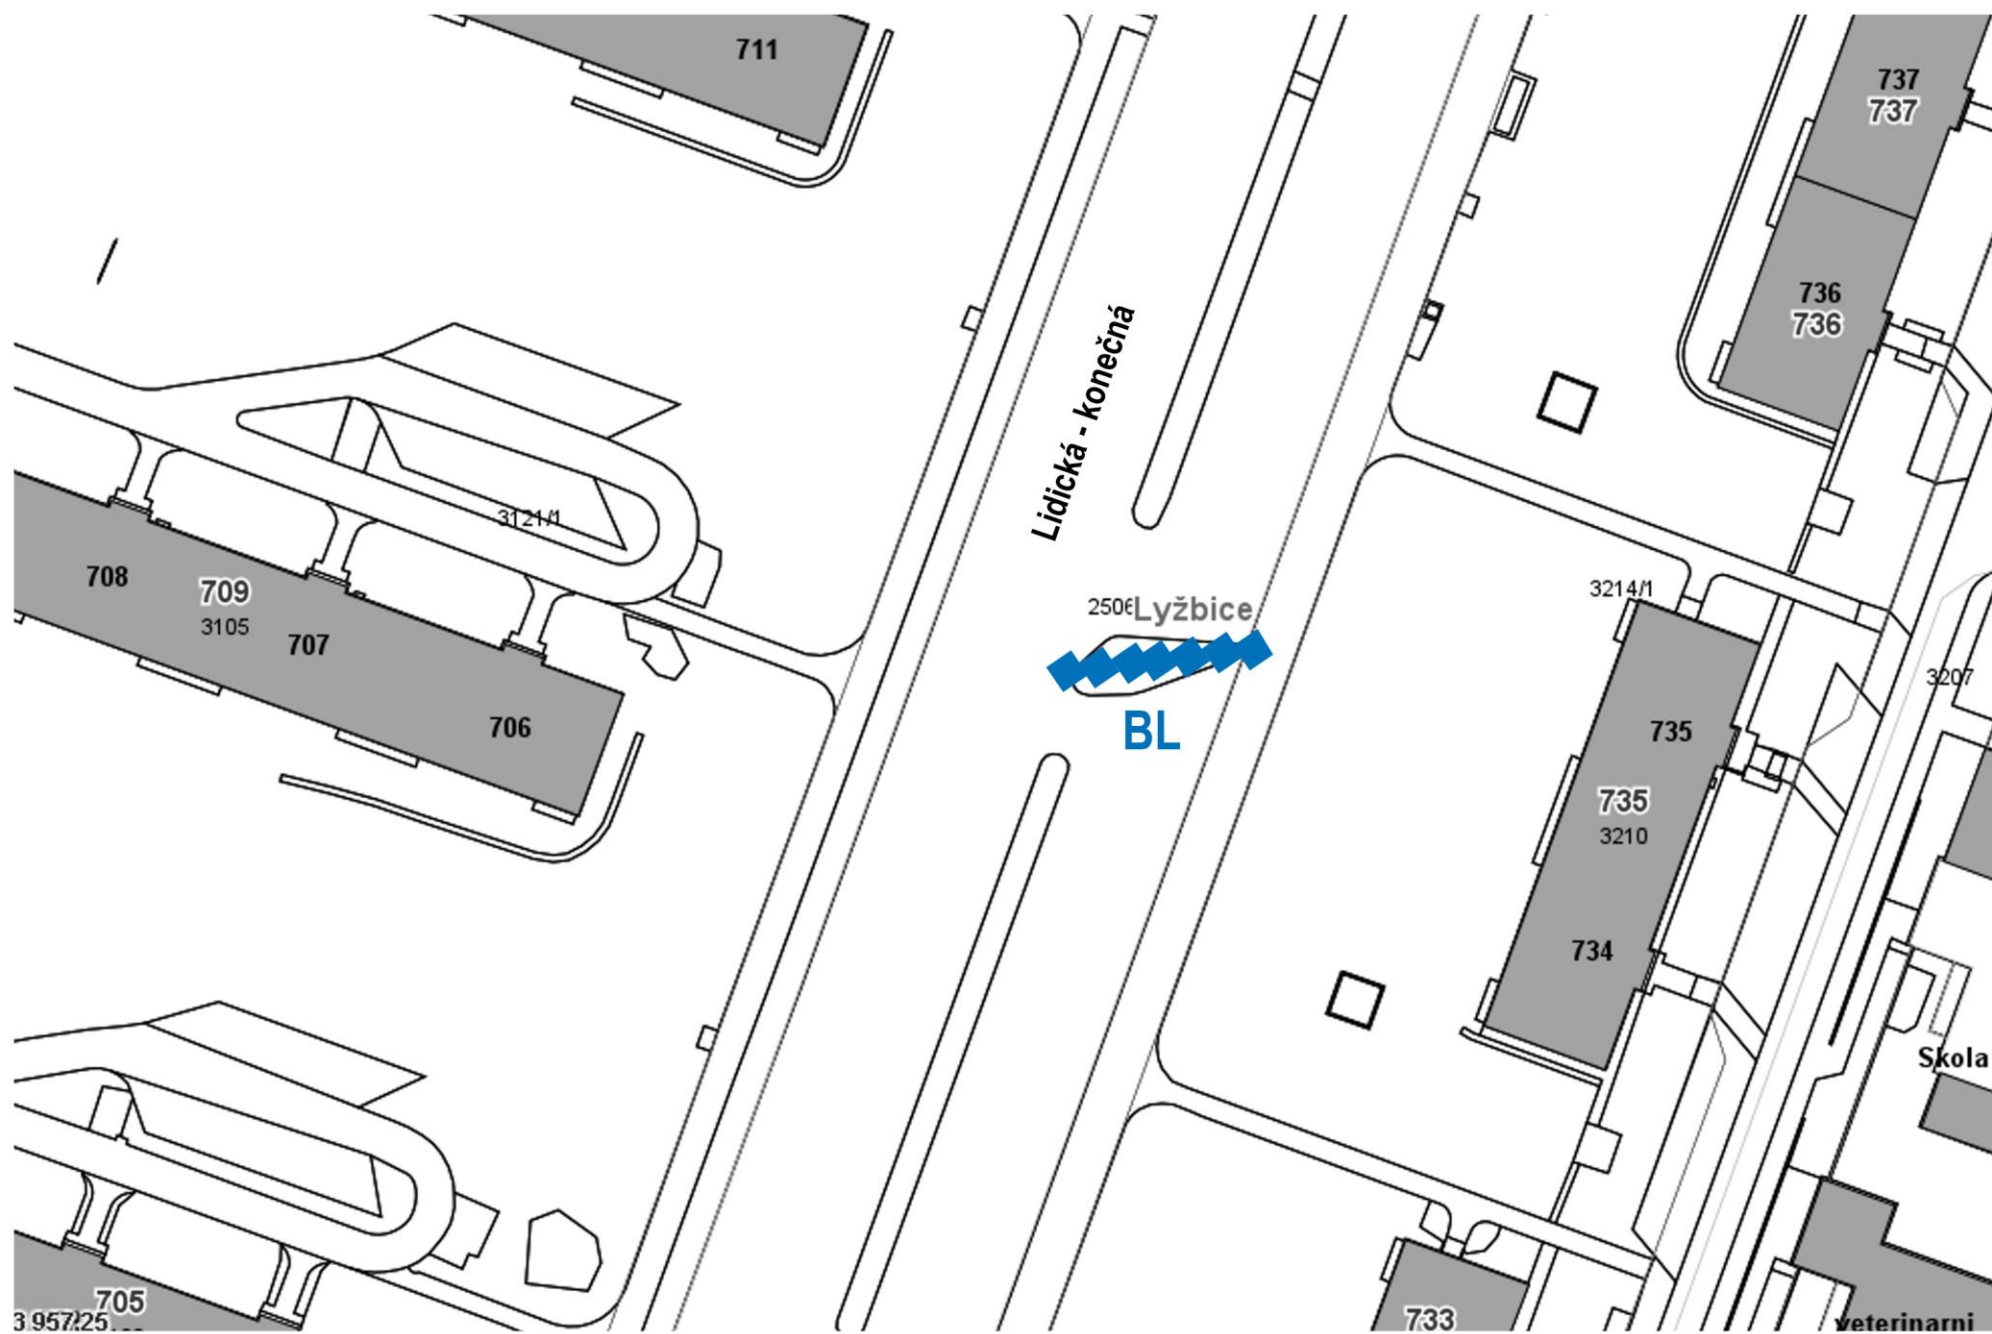



Příloha č. 3 – Mapové podklady se zákresem umístění nádob

