



POHLED ZÁPADNÍ

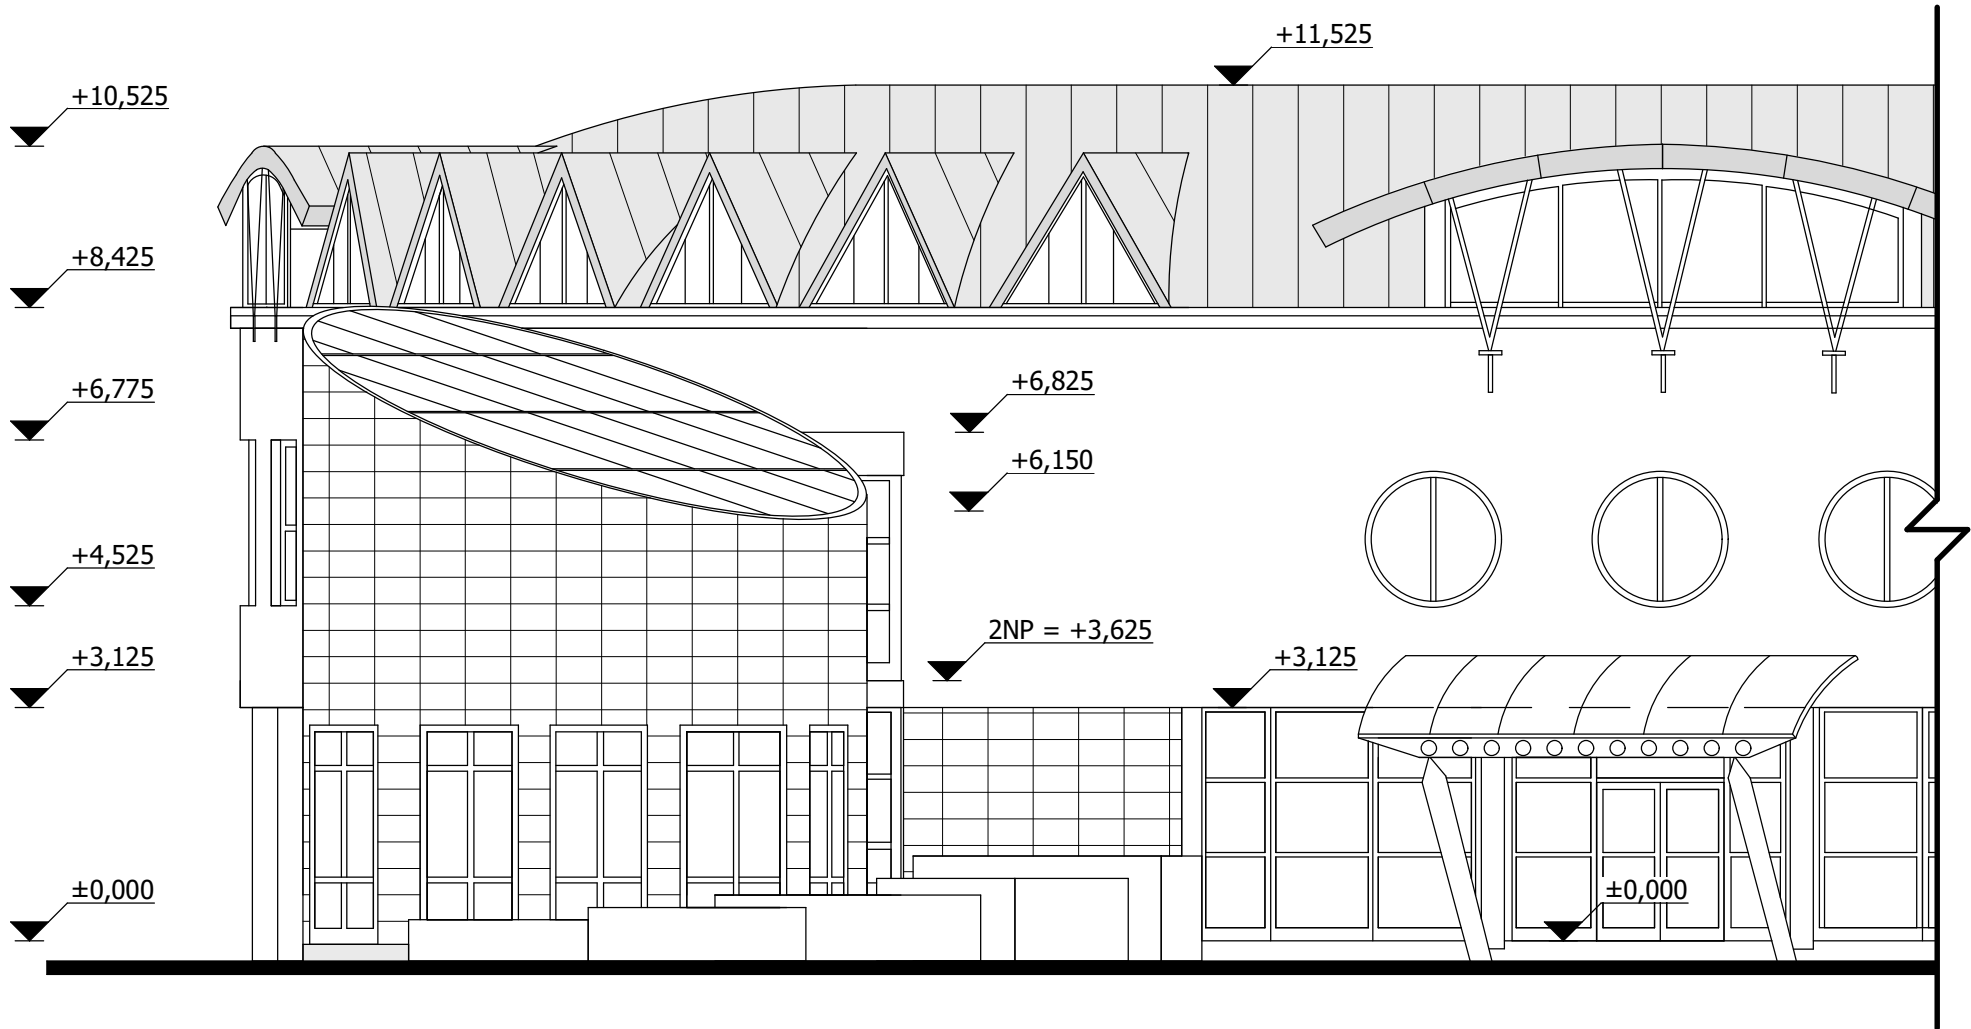

POHLED SEVERNÍ

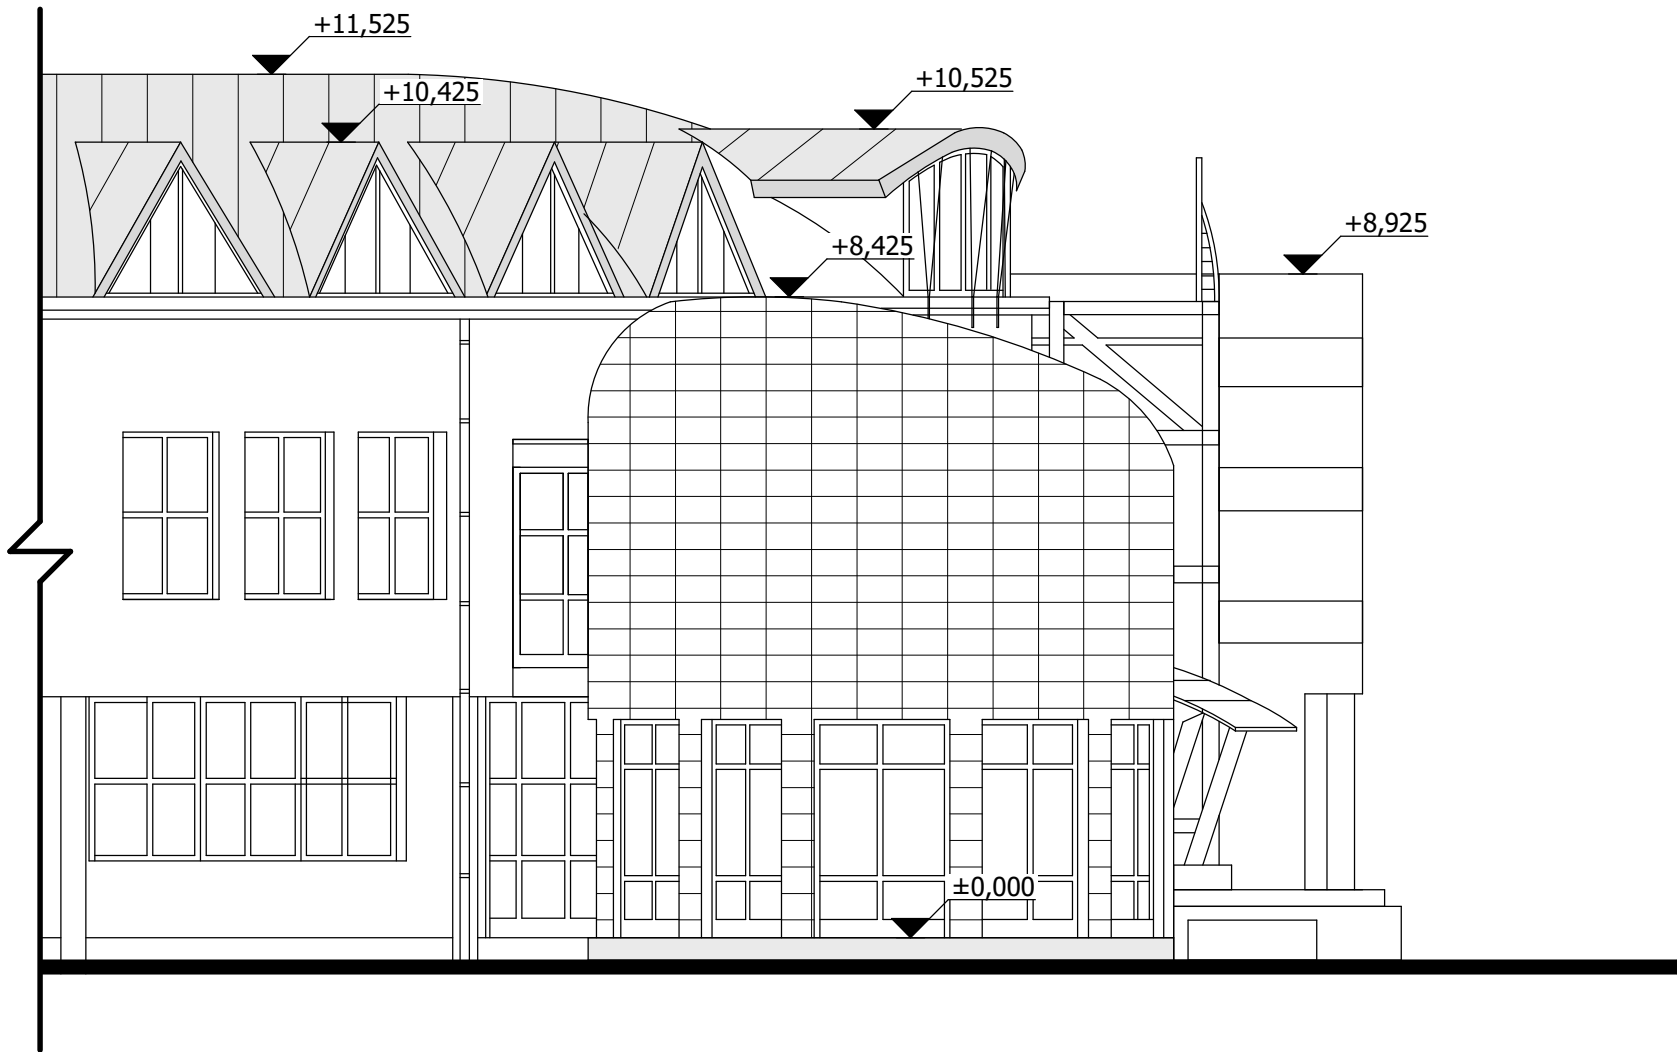

PROJEKTOVÁ DOKUMENTACE PRO STAVEBNÍ POVOLENÍ

VYPRACOVAL:	ZODPOVĚDNÝ PROJEKTANT:	<b>PROIN</b> Projekce a realizace staveb, s.r.o. info@fa-proin.cz http://www.fa-proin.cz tel: 558 734 134	
Ing. Jan Gavenčíak	Roman Molin		
OKRES: <b>Frýdek-Místek</b>	Ka.ú.: <b>Třinec, parc. č. 1299/4</b>		
INVESTOR: <b>Statutární město Třinec</b> <b>Jablunkovská 160, Staré Město, 73961 Třinec</b>		DATUM:	10/2018
NÁZEV AKCE:		MĚŘÍTKO:	1:100
<b>DŮM DĚTÍ A MLÁDEŽE TŘINEC</b> <b>- REKONSTRUKCE STŘECHY NAD ČÁSTÍ STAVBY</b>		FORMÁT:	A3
D.1.1) STAVEBNÍ ŘEŠENÍ		ČÍSLO V:	<b>4</b>
POHLEDY - STÁVAJÍCÍ STAV			