

VZOROVÝ PŘÍČNÝ ŘEZ

LEGENDA TYPŮ ČAR

TERÉN


NIVELETA

JINÝ SO


KÓTY NIVELETY

KÓTY TERÉNU

SROVNÁVACÍ ROVINA: 316

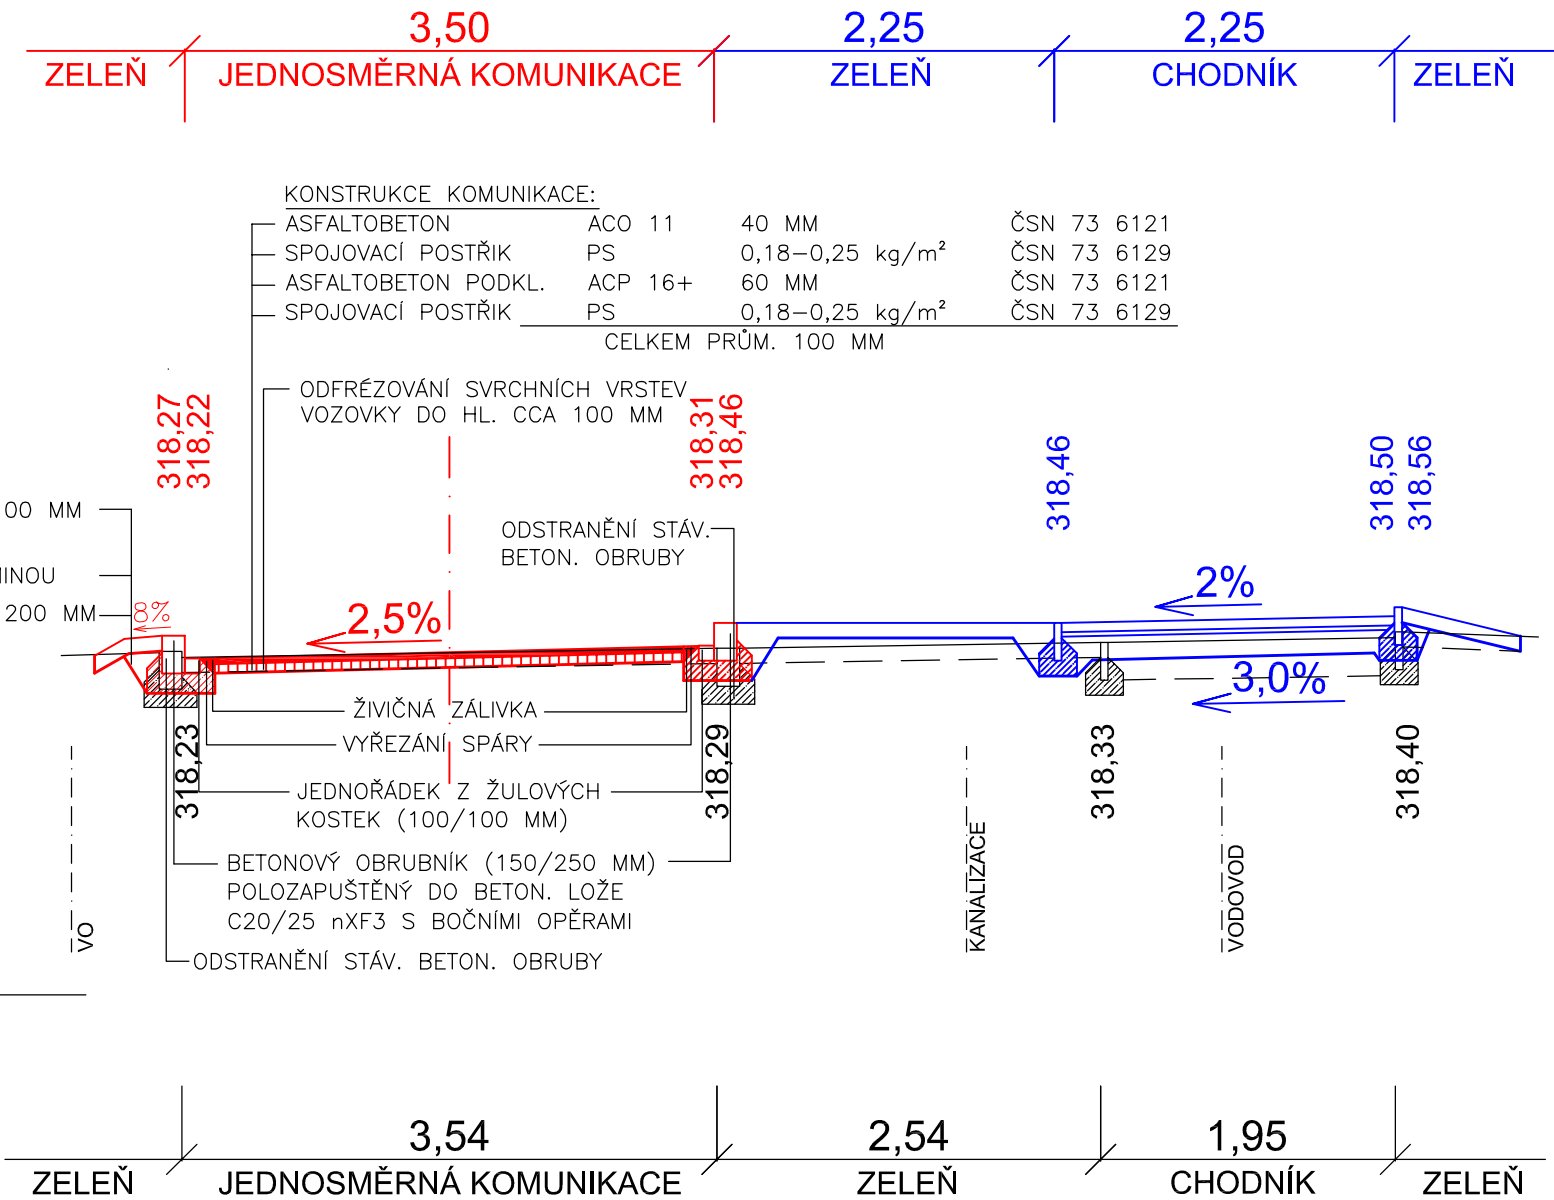

ZÁKRES INŽENÝRSKÝCH SÍTÍ JE INFORMATIVNÍ.
PŘED ZAHÁJENÍM PRACÍ JE NUTNO POŽÁDAT SPRÁVCE SÍTÍ O VYTÝČENÍ SÍTÍ.

ZODP. PROJEKTANT		VYPRACOVAL	AUTORIZACE A TECH. KONT.		 <div>ROMAN WOJTAS Projekční a inženýrská činnost ve výstavbě Vendryně 154, 739 94 Mob.: 731 242 327; IČ: 75248719; ID dat.: yxqcejz E-mail.: r.wojtas@seznam.cz; Web: www.rwojtas.cz</div>		
Roman Wojtas		Ing. Michal Flössel	Ing. Česlav Tomiczek				
INVESTOR		Město Třinec, Jablunkovská 160, 739 61 Třinec					
MÍSTO STAVBY		parc.č. 2091, 524, 2096, 554/1, 2097, 496, ... k.ú.Třinec					
Parkoviště na ul. Palackého, Třinec					FORMÁT	2xfaA4	
					DATUM	11 / 2018	
					STUPEŇ	DPS	
OBJEKT:	SO101 - Rekonstrukce komunikace				Č. ZAKÁZKY	20150049	
Vzorový příčný řez					MĚŘÍTKO	Č. VÝKR.	KOPIE
					1:50	C.101.3	