

CHARAKTERISTICKÝ ŘEZ č.3

LEGENDA TYPŮ ČAR


TERÉN

NIVELETA


KÓTY NIVELETY

KÓTY TERÉNU

SROVNÁVACÍ ROVINA: 316

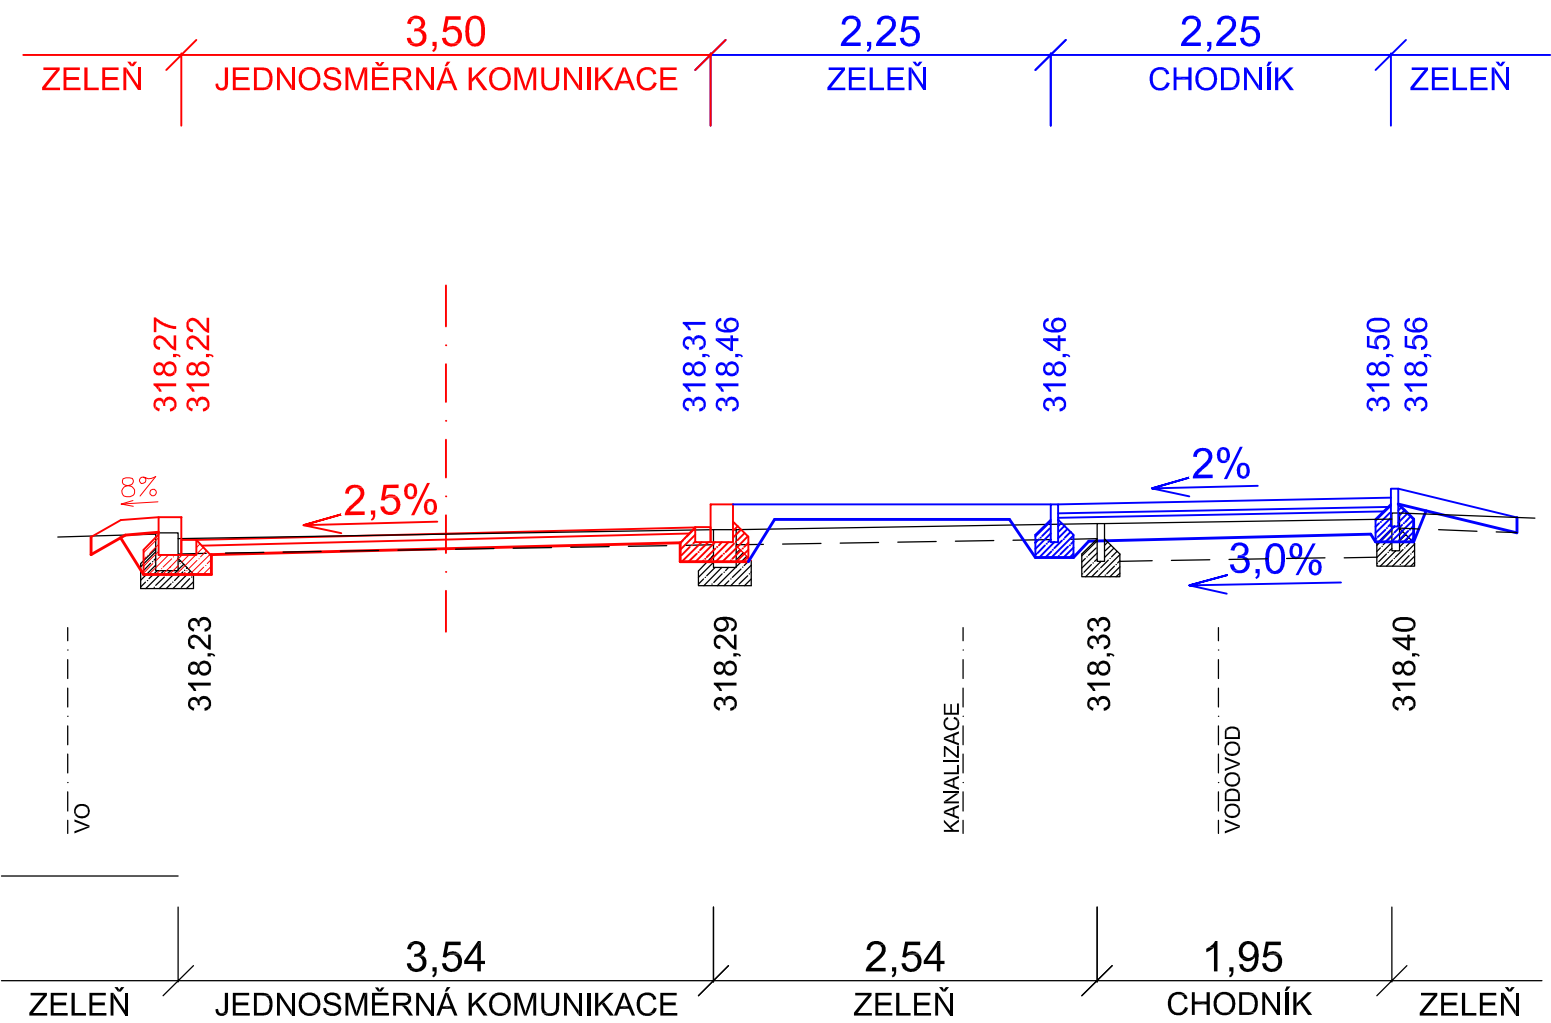

ZÁKRES INŽENÝRSKÝCH SÍTÍ JE INFORMATIVNÍ.
PŘED ZAHÁJENÍM PRACÍ JE NUTNO POŽÁDAT SPRÁVCE SÍTÍ O VYTÝČENÍ SÍTÍ.

ZODP. PROJEKTANT		VYPRACOVAL	AUTORIZACE A TECH. KONT.			ROMAN WOJTAS			
Roman Wojtas		Ing. Michal Flössel	Ing. Česlav Tomiczek			Projektční a inženýrská činnost ve výstavbě Vendryně 154, 739 94			
INVESTOR		Město Třinec, Jablunkovská 160, 739 61 Třinec							
MÍSTO STAVBY		parc.č. 2091, 524, 2096, 554/1, 2097, 496, ... k.ú.Třinec				Mob.: 731 242 327; IČ:75248719; ID dat.: yxqcejz E-mail.: r.wojtas@seznam.cz; Web: www.rwojtas.cz			
Parkoviště na ul. Palackého, Třinec						FORMÁT		2xfaA4	
						DATUM		11 / 2018	
						STUPEŇ		DPS	
OBJEKT:	SO101 - Rekonstrukce komunikace					Č. ZAKÁZKY		20150049	K O P I E
Charakteristický řez č.3						MĚŘÍTKO		Č. VÝKR.	
						1:50		C.101.4.3	