



CHARAKTERISTICKÝ ŘEZ č.1

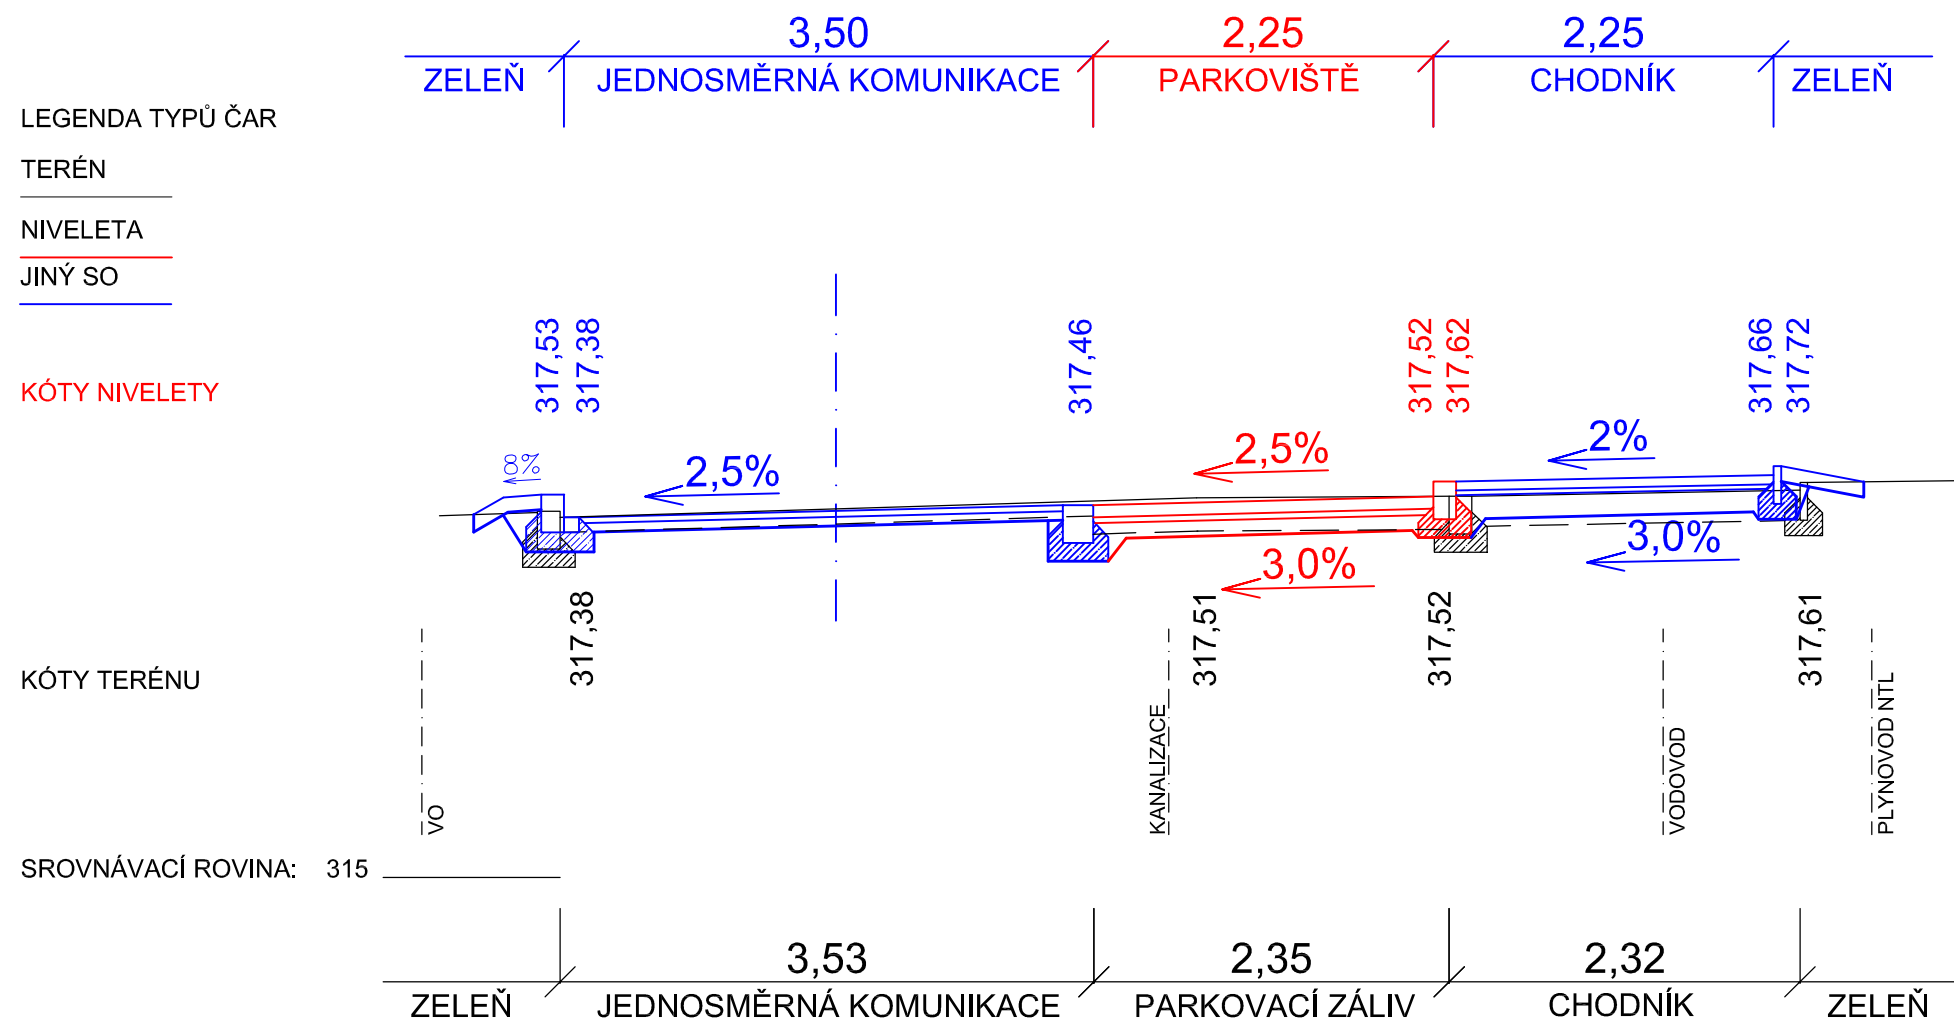

ZÁKRES INŽENÝRSKÝCH SÍTÍ JE INFORMATIVNÍ.
PŘED ZAHÁJENÍM PRACÍ JE NUTNO POŽÁDAT SPRÁVCE SÍTÍ O VYTÝČENÍ SÍTÍ.

ZODP. PROJEKTANT		VYPRACOVAL	AUTORIZACE A TECH. KONT.		 ROMAN WOJTAS Projektční a inženýrská činnost ve výstavbě Vendryně 154, 739 94 Mob.: 731 242 327; IČ:75248719; ID dat.: yxqczej E-mail.: r.wojtas@seznam.cz; Web: www.rwojtas.cz
Roman Wojtas		Ing. Michal Flössel	Ing. Česlav Tomiczek		
INVESTOR	Město Třinec, Jablunkovská 160, 739 61 Třinec				
MÍSTO STAVBY	parc.č. 2091, 524, 2096, 554/1, 2097, 496, ... k.ú.Třinec				
Parkoviště na ul. Palackého, Třinec					FORMÁT 2xfaA4 DATUM 11 / 2018 STUPEŇ DPS
OBJEKT:	SO 102 - Parkovací plochy				Č. ZAKÁZKY 20150049
Charakteristický řez č.1					MĚŘÍTKO 1:50
					Č. VÝKR. C.102.4.1
					KOPIE