



VZOROVÝ PŘÍČNÝ ŘEZ č.2

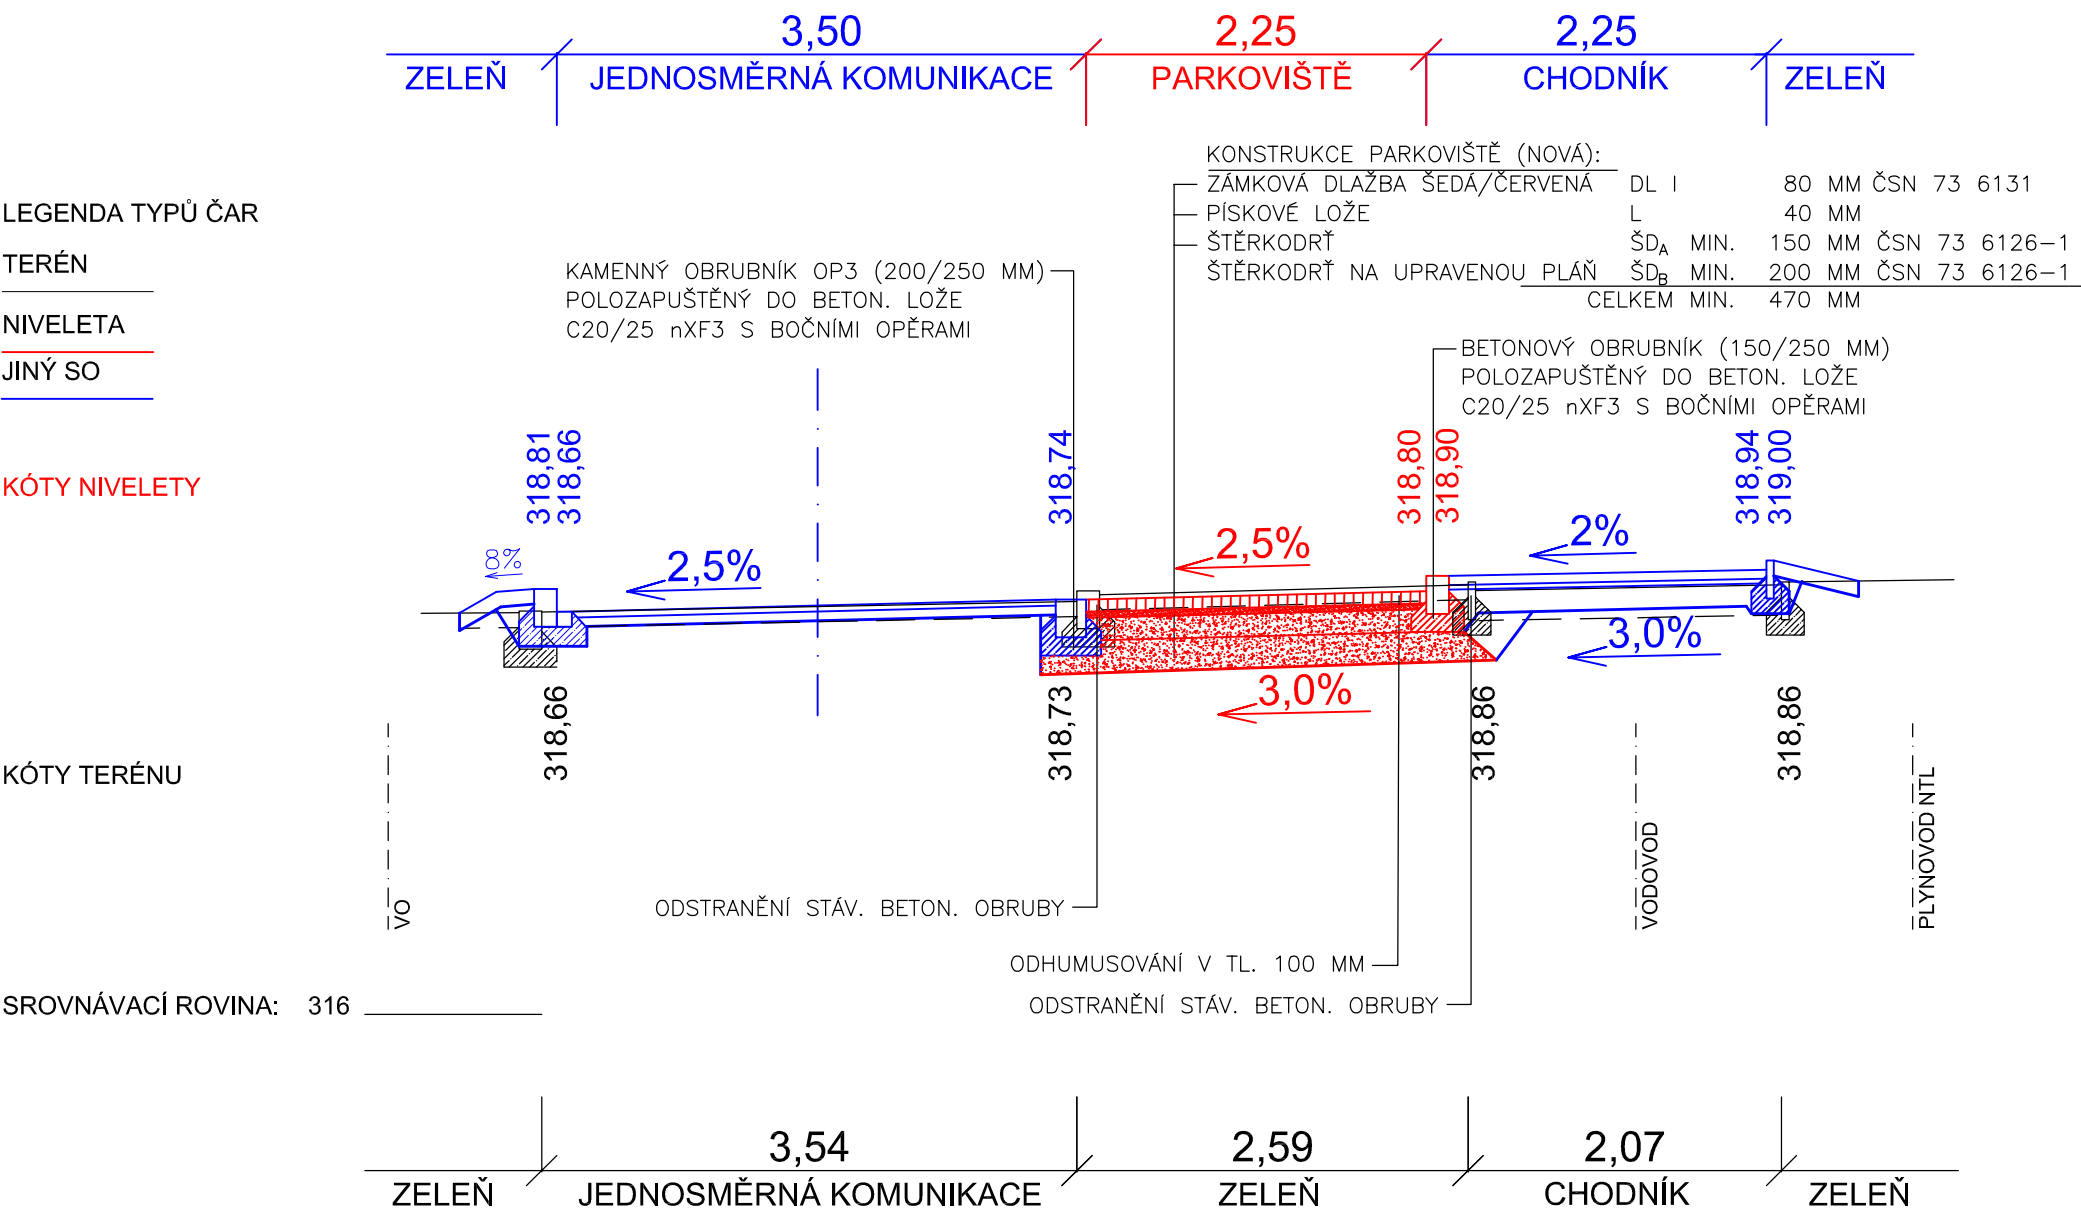

ZÁKRES INŽENÝRSKÝCH SÍTÍ JE INFORMATIVNÍ.
PŘED ZAHÁJENÍM PRACÍ JE NUTNO POŽÁDAT SPRÁVCE SÍTÍ O VYTÝČENÍ SÍTÍ.

ZODP. PROJEKTANT		VYPRACOVAL	AUTORIZACE A TECH. KONT.			ROMAN WOJTAS				
Roman Wojtas		Ing. Michal Flössel	Ing. Česlav Tomiczek			Projekční a inženýrská činnost ve výstavbě Vendryně 154, 739 94				
INVESTOR		Město Třinec, Jablunkovská 160, 739 61 Třinec				Mob.: 731 242 327; IČ: 75248719; ID dat.: yxqcejz				
MÍSTO STAVBY		parc.č. 2091, 524, 2096, 554/1, 2097, 496, ... k.ú.Třinec				E-mail.: r.wojtas@seznam.cz; Web: www.rwojtas.cz				
Parkoviště na ul. Palackého, Třinec						FORMÁT		2xfaA4		
						DATUM		11 / 2018		
						STUPEŇ		DPS		
OBJEKT:	SO 102 - Parkovací plochy					Č. ZAKÁZKY		20150049		KOPIE
Vzorový příčný řez č.2						MĚŘÍTKO		Č. VÝKR.		
						1:50		C.102.3.2		