


CHARAKTERISTICKÝ ŘEZ č.2

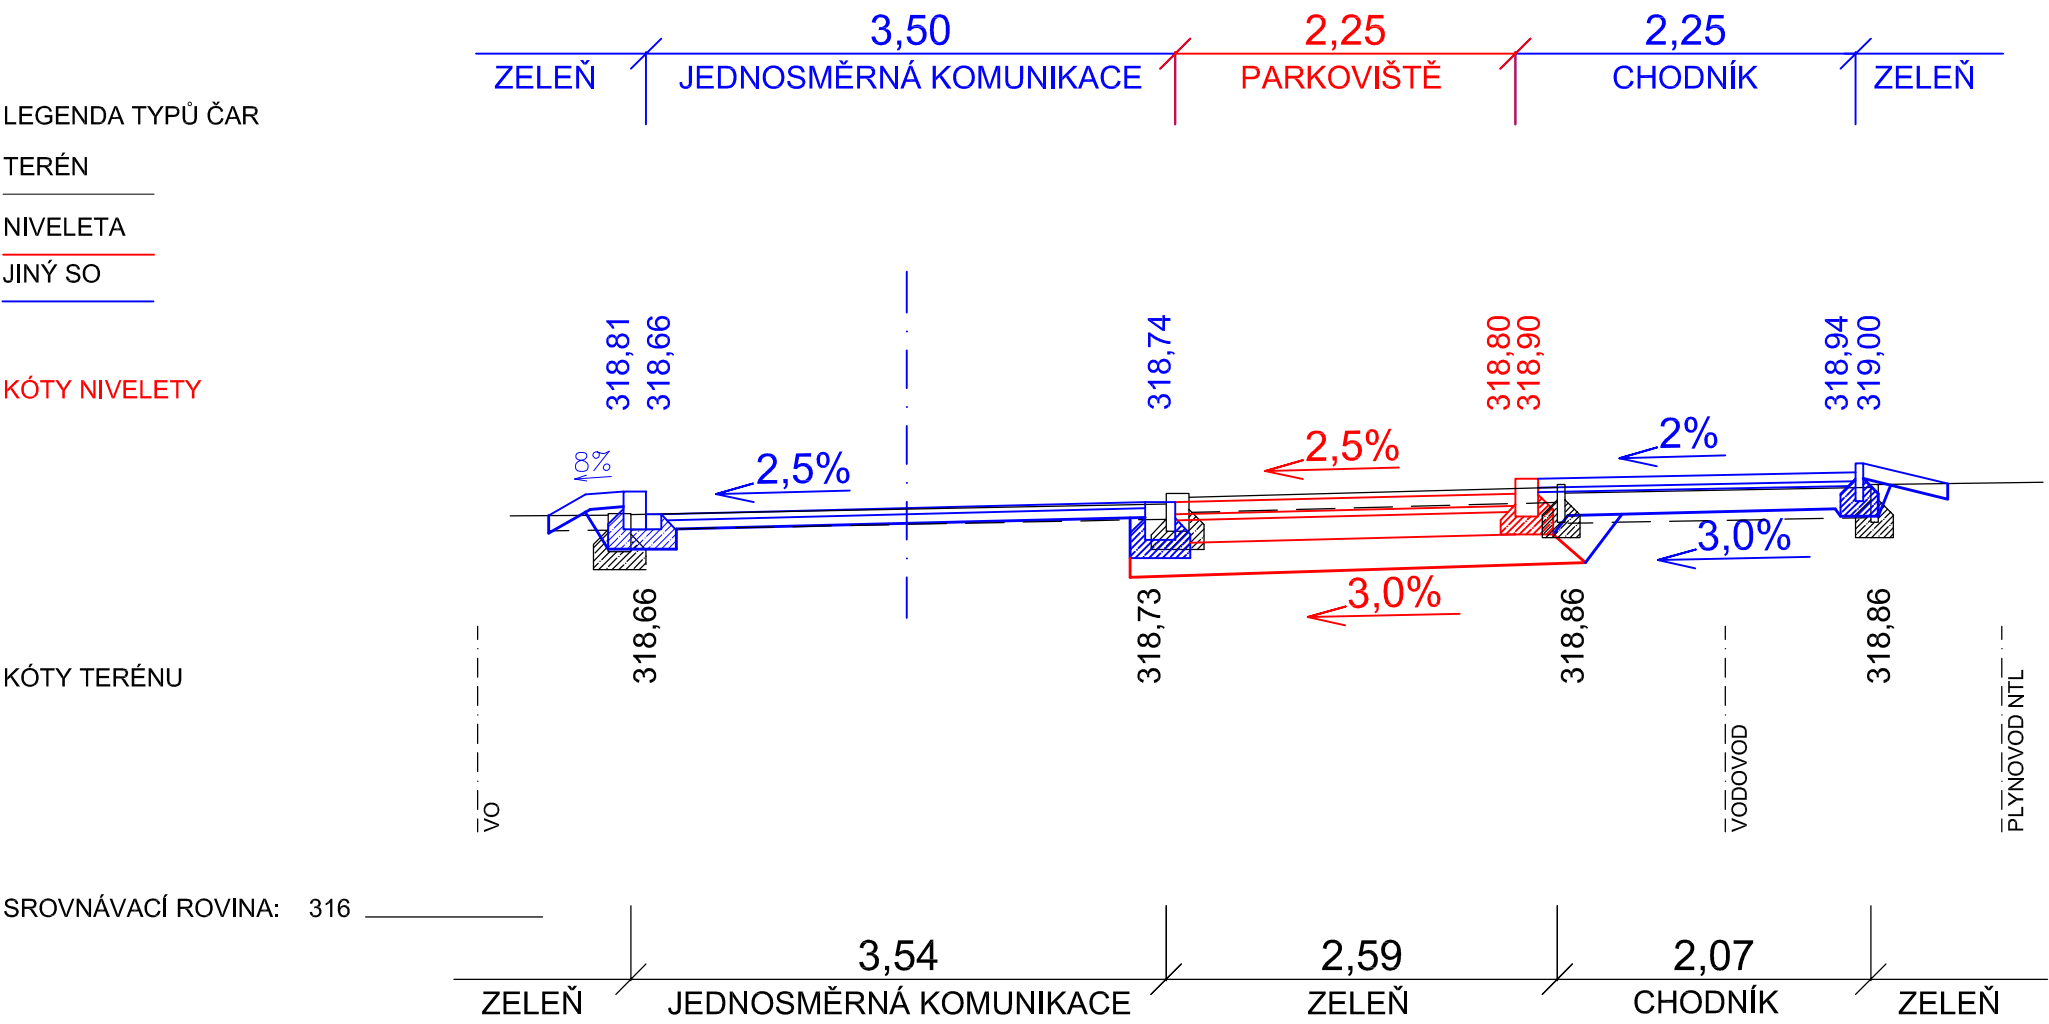

ZÁKRES INŽENÝRSKÝCH SÍTÍ JE INFORMATIVNÍ.  
PŘED ZAHÁJENÍM PRACÍ JE NUTNO POŽÁDAT SPRÁVCE SÍTÍ O VYTÝČENÍ SÍTÍ.

ZODP. PROJEKTANT	VYPRACOVAL	AUTORIZACE A TECH. KONT.	 <b>ROMAN WOJTAS</b> Projekční a inženýrská činnost ve výstavbě Vendryně 154, 739 94 Mob.: 731 242 327; IČ: 75248719; ID dat.: yxqcejz E-mail.: r.wojtas@seznam.cz; Web: www.rwojtas.cz	
Roman Wojtas	Ing. Michal Flössel	Ing. Česlav Tomiczek		
INVESTOR	Město Třinec, Jablunkovská 160, 739 61 Třinec		FORMÁT2xfaA4 DATUM11 / 2018 STUPEŇDPS Č. ZAKÁZKY20150049	
MÍSTO STAVBY	parc.č. 2091, 524, 2096, 554/1, 2097, 496, ... k.ú.Třinec			
Parkoviště na ul. Palackého, Třinec			MĚŘÍTKO1:50 Č. VÝKR.C.102.4.2	KOPIE
OBJEKT:	SO 102 - Parkovací plochy			
Charakteristický řez č.2				