













LEGENDA ZAŘÍZENÍ:

-  KM
- OTOČNÁ KAMERA DAHUA SD22204I
-  MPV
- OVLÁDACÍ PANEL KE KAMERÁM PTZ, S GRAFICKÝM LCD DISPLEJEM, TYP WTX 1200
-  NM
- NÁHLEDOVÝ MONITOR HDMI VSTUP, 55", LG 55UJ635V
-  MC
- MIKROFON STUDIOVÝ RH SOUND HSMC001, SE ZÁVĚSEM UPEVNĚNÝM DO STROPU
-  R
- AKTIVNÍ REPRODUKTOR SKYTEC JPA12, výkon 150W RMS
-  MPA
- MIXÁŽNÍ PULT BEHRINGER XENIX 1202
-  1,2
- ZÁSUVKA DATOVÁ 2xRJ45, CAT6
S ČÍSLEM MODULU
-  2
- ZÁSUVKA 1NPE, 250V, 16A
- 
- DATOVÝ ROZVADĚČ 19" 600X600 mm, 15U
VÝŠKA 756 MM, IP20
PROSKLENÉ DVEŘE
-  PC
- PŘÍDAVNÝ MONITOR

POZNÁMKA:

INSTALACE JE PROVEDENA V M.Č. A2.11 NAD POHLEDEM,
V MÍSTECH, KDE KONČÍ PODHLED JE PROVEDENA V TRUKÁCH POD OMÍTKOU.
V M.Č. A2.12 JE INSTALACE PROVEDENA VE VKLÁDACÍCH LIŠTÁCH NA POVRCHU.
KABEL K ZÁSUVKÁM 1NPE 230 VĚST V SAMOSTATNÉ VKLÁDACÍ LIŠTĚ
VE VZDÁLENOSTI 100 MM OD KABELŮ AV TECHNIKY.

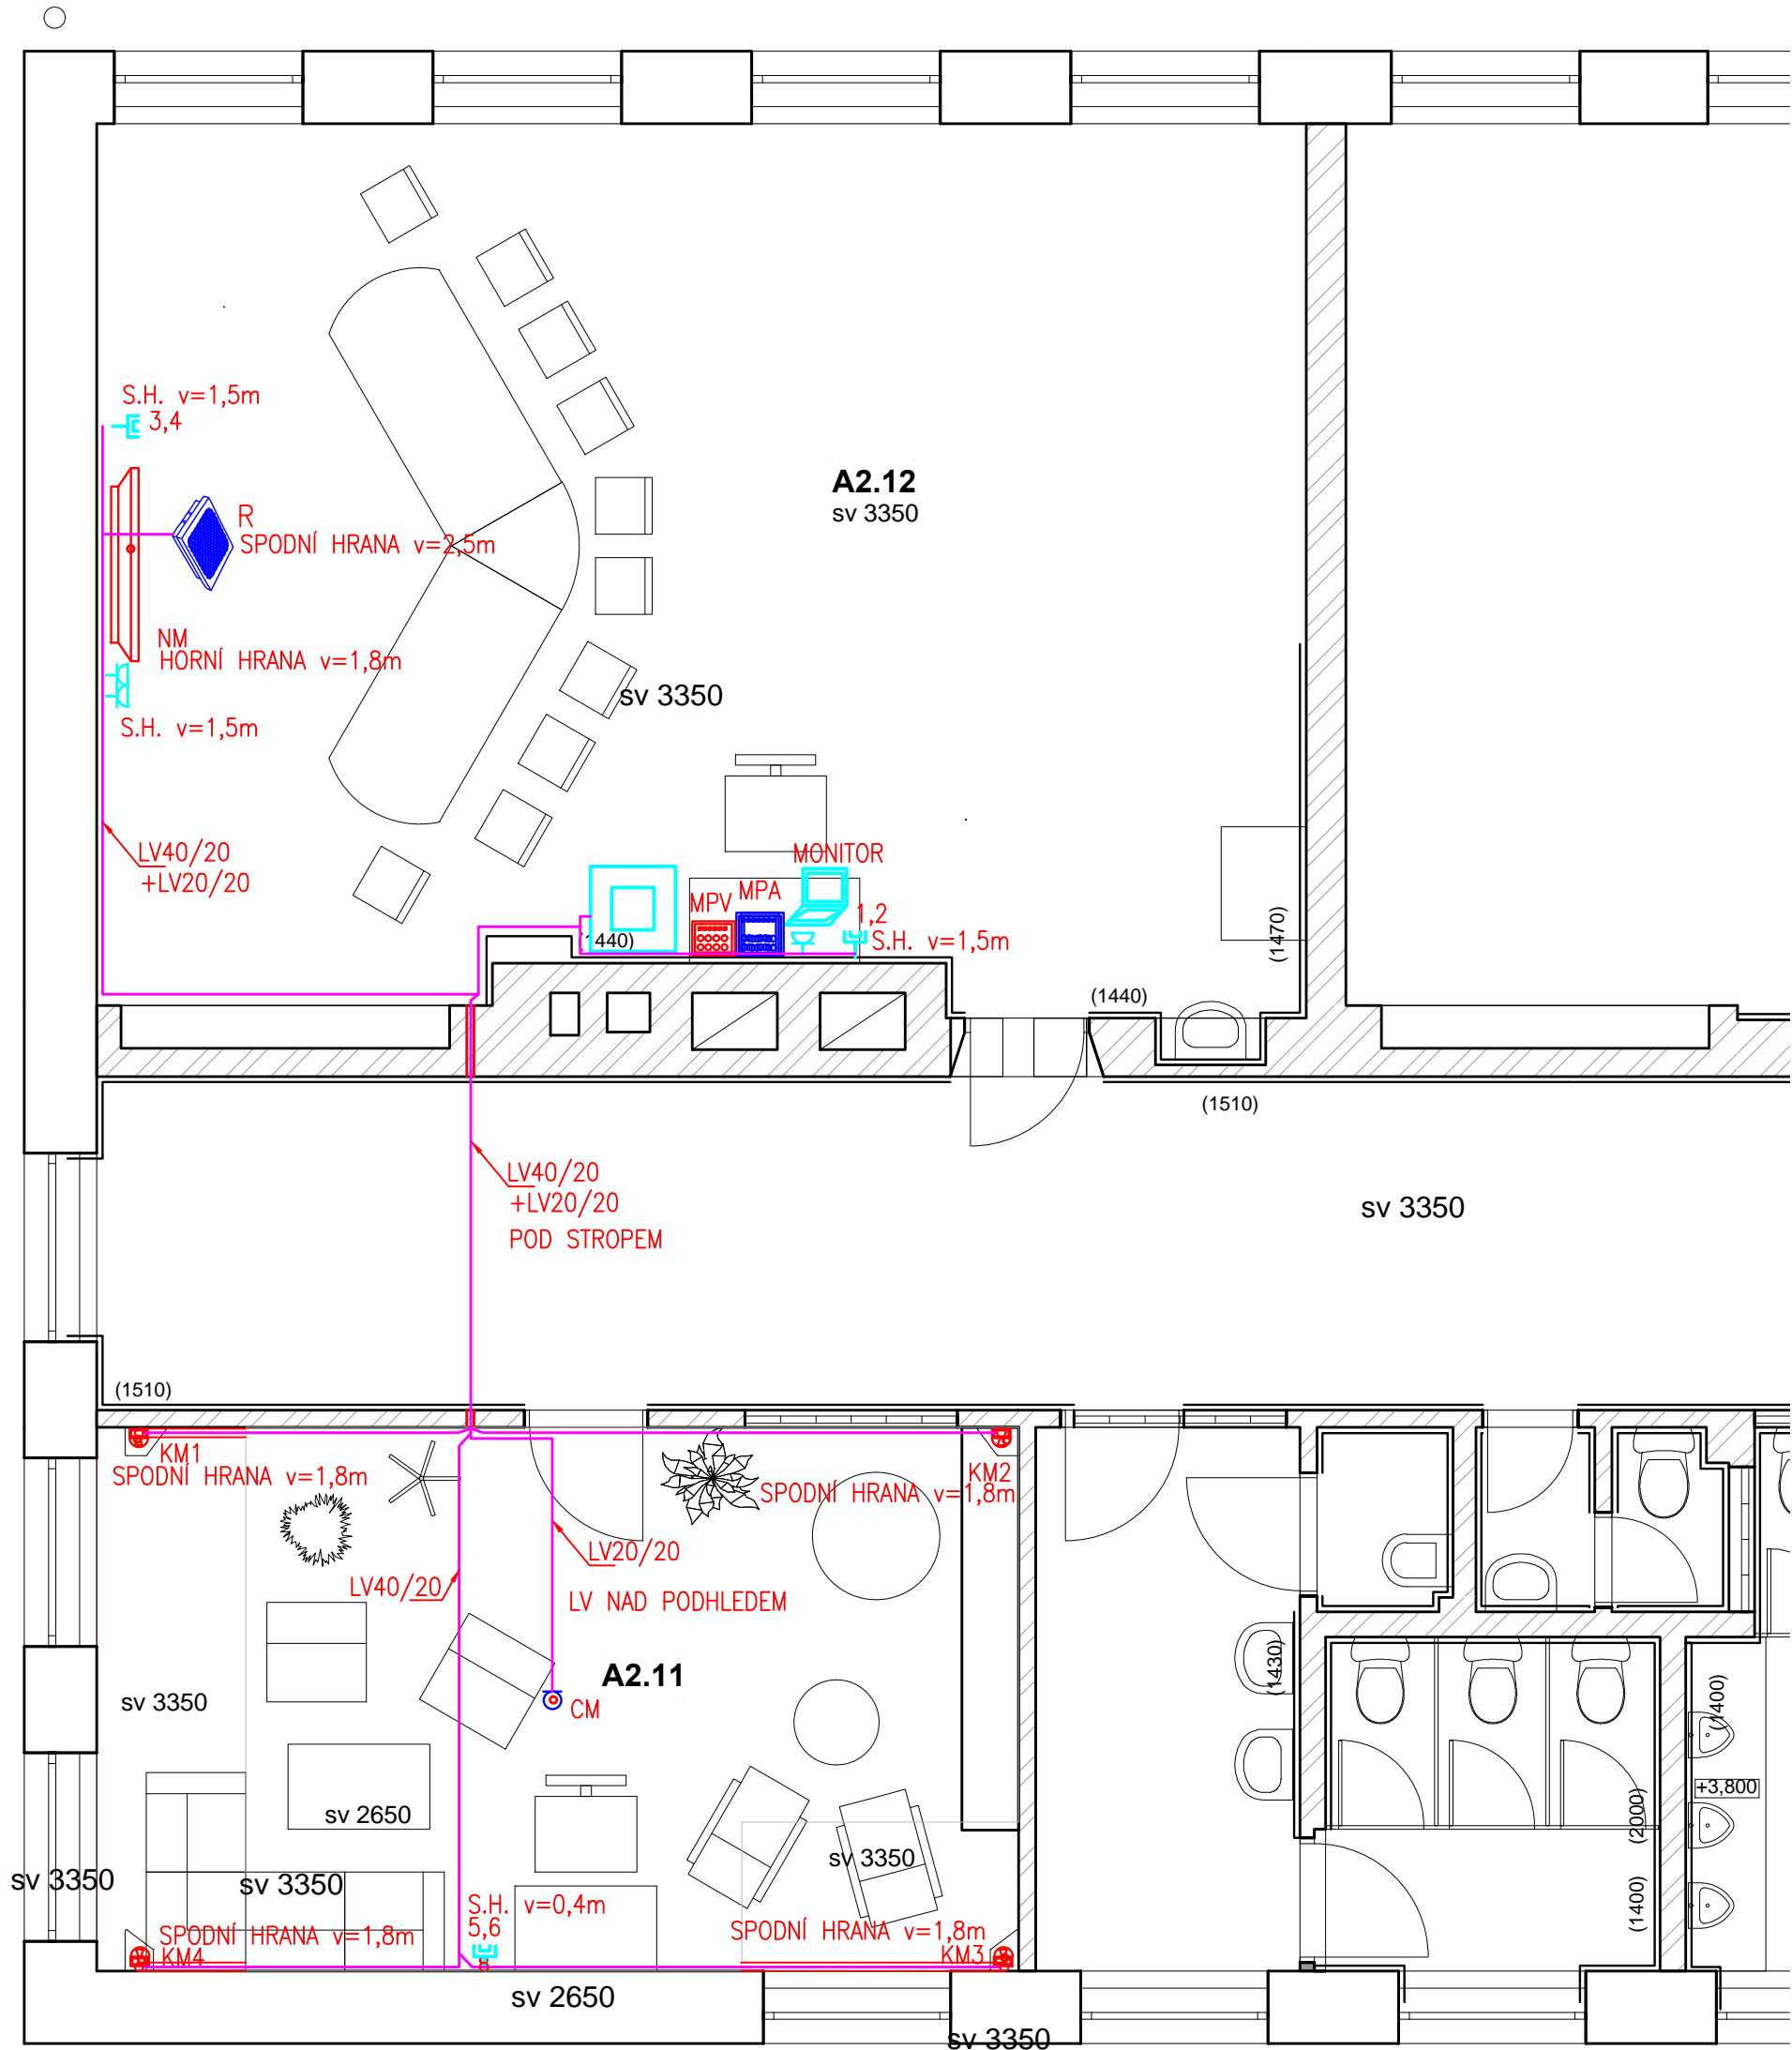

MÍSTO STAVBY MŠ Kónská 419, Třinec - Kónská, 739 61		<div></div>					
INVESTOR Město Třinec, Jablunkovská 160, 739 61 Třinec							
VYPRACOVAL ARCHITEKT ING. ARCH. JIŘÍ FIALA NÁM. SVOBODY 527, TŘINEC, 739 61 Číslo autorizace: 3500 Typ autorizace: A							
Ing. Marie Křívová							
PROJEKT Speciální výsledková místnost se zázemím							
FAZE PROJEKTU Dokumentace pro provedení stavby		ČÁST D.1.4.2 - Technika prostředí staveb - SLP elektrotechnika					
NÁZEV VÝKRESU PŮDORYS 2.NP - audiovizuální technika		INDEX .	FORMÁT 420/297	MÉRITKO 1:50	PROJEKT 18_04	DATUM 01/2019 6/2018	Č.V. 4.2-02 rev 02