


# CHARAKTERISTICKÝ ŘEZ č.1

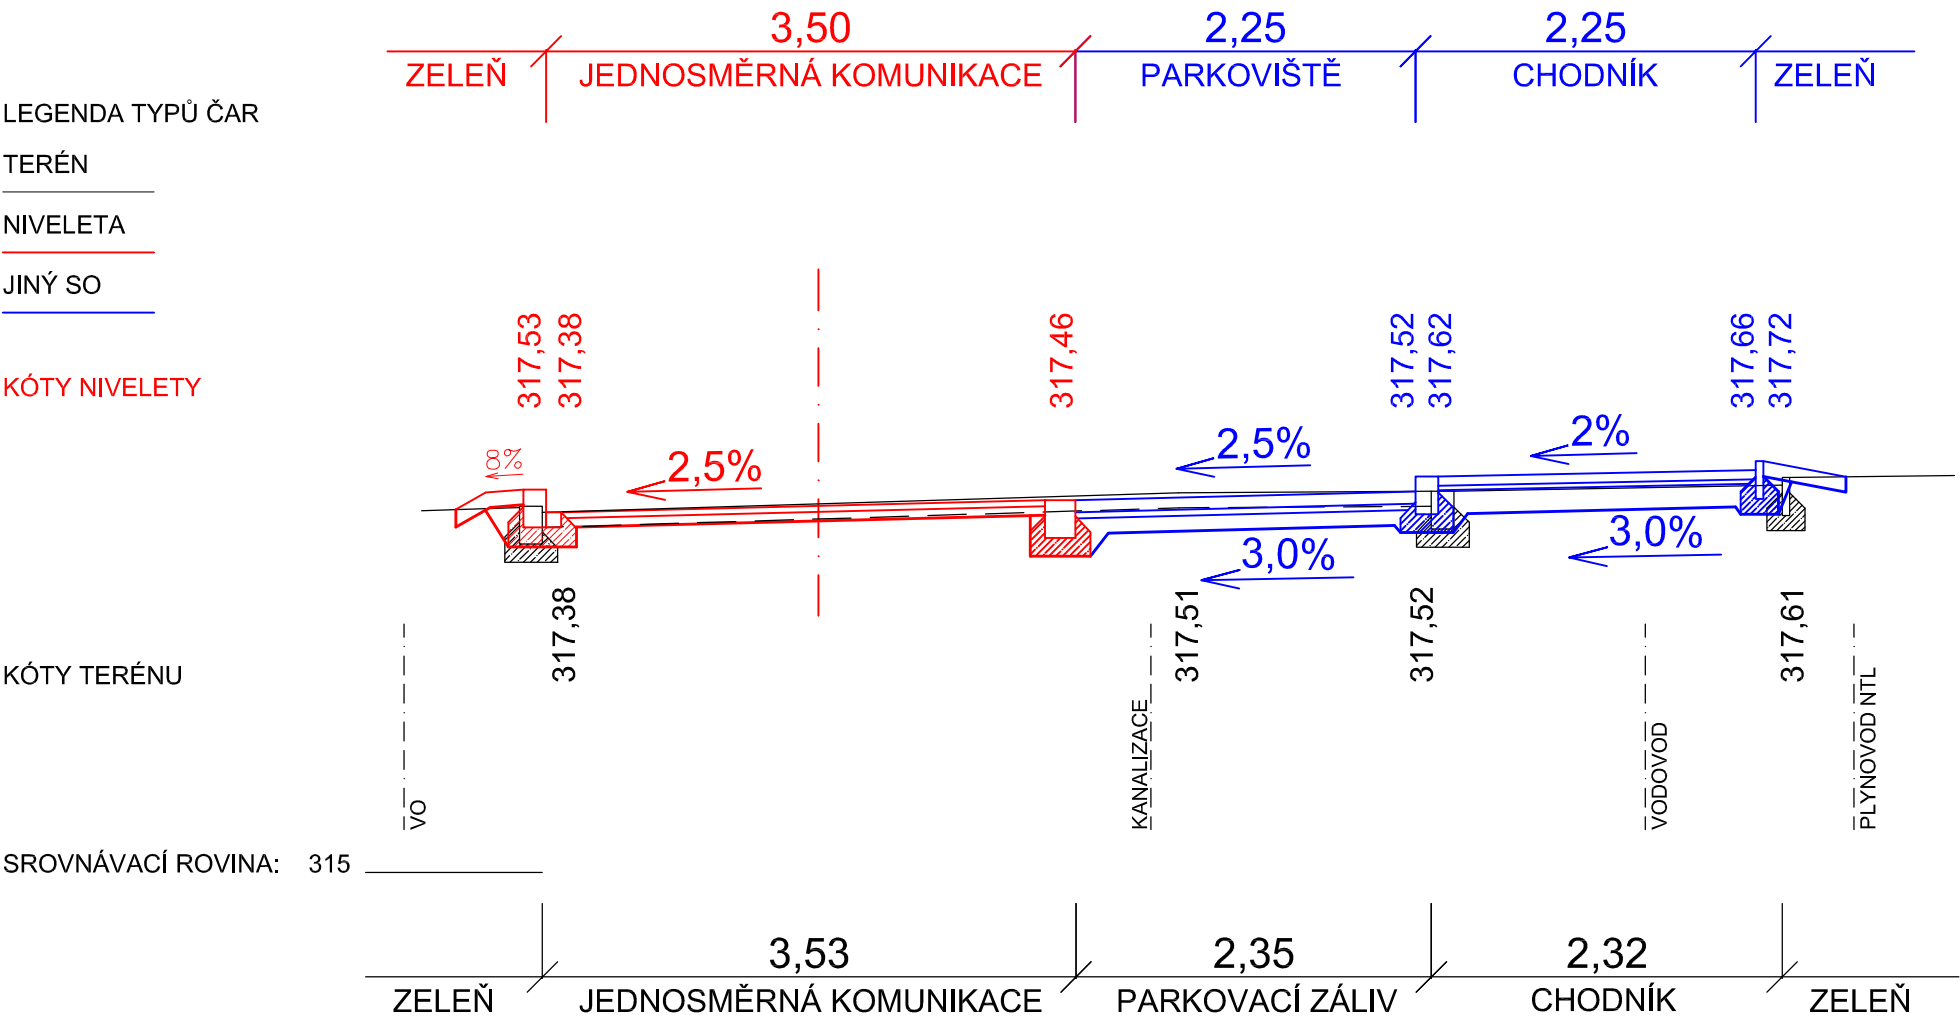

ZÁKRES INŽENÝRSKÝCH SÍTÍ JE INFORMATIVNÍ.  
PŘED ZAHÁJENÍM PRACÍ JE NUTNO POŽÁDAT SPRÁVCE SÍTÍ O VYTÝČENÍ SÍTÍ.

ZODP. PROJEKTANT	VYPRACOVAL	AUTORIZACE A TECH. KONT.	 <b>ROMAN WOJTAS</b> Projekční a inženýrská činnost ve výstavbě Vendryně 154, 739 94 Mob.: 731 242 327; IČ: 75248719; ID dat.: yxqcejz E-mail.: r.wojtas@seznam.cz; Web: www.rwojtas.cz		
Roman Wojtas	Ing. Michal Flössel	Ing. Česlav Tomiczek			
INVESTOR	Město Třinec, Jablunkovská 160, 739 61 Třinec				
MÍSTO STAVBY	parc.č. 2091, 524, 2096, 554/1, 2097, 496, ... k.ú.Třinec				
Parkoviště na ul. Palackého, Třinec			FORMÁT	2xfaA4	KOPIE
			DATUM	11 / 2018	
			STUPEŇ	DPS	
OBJEKT: SO101 - Rekonstrukce komunikace			Č. ZAKÁZKY	20150049	
Charakteristický řez č.1			MĚŘÍTKO	Č. VÝKR.	
			1:50	C.101.4.1	