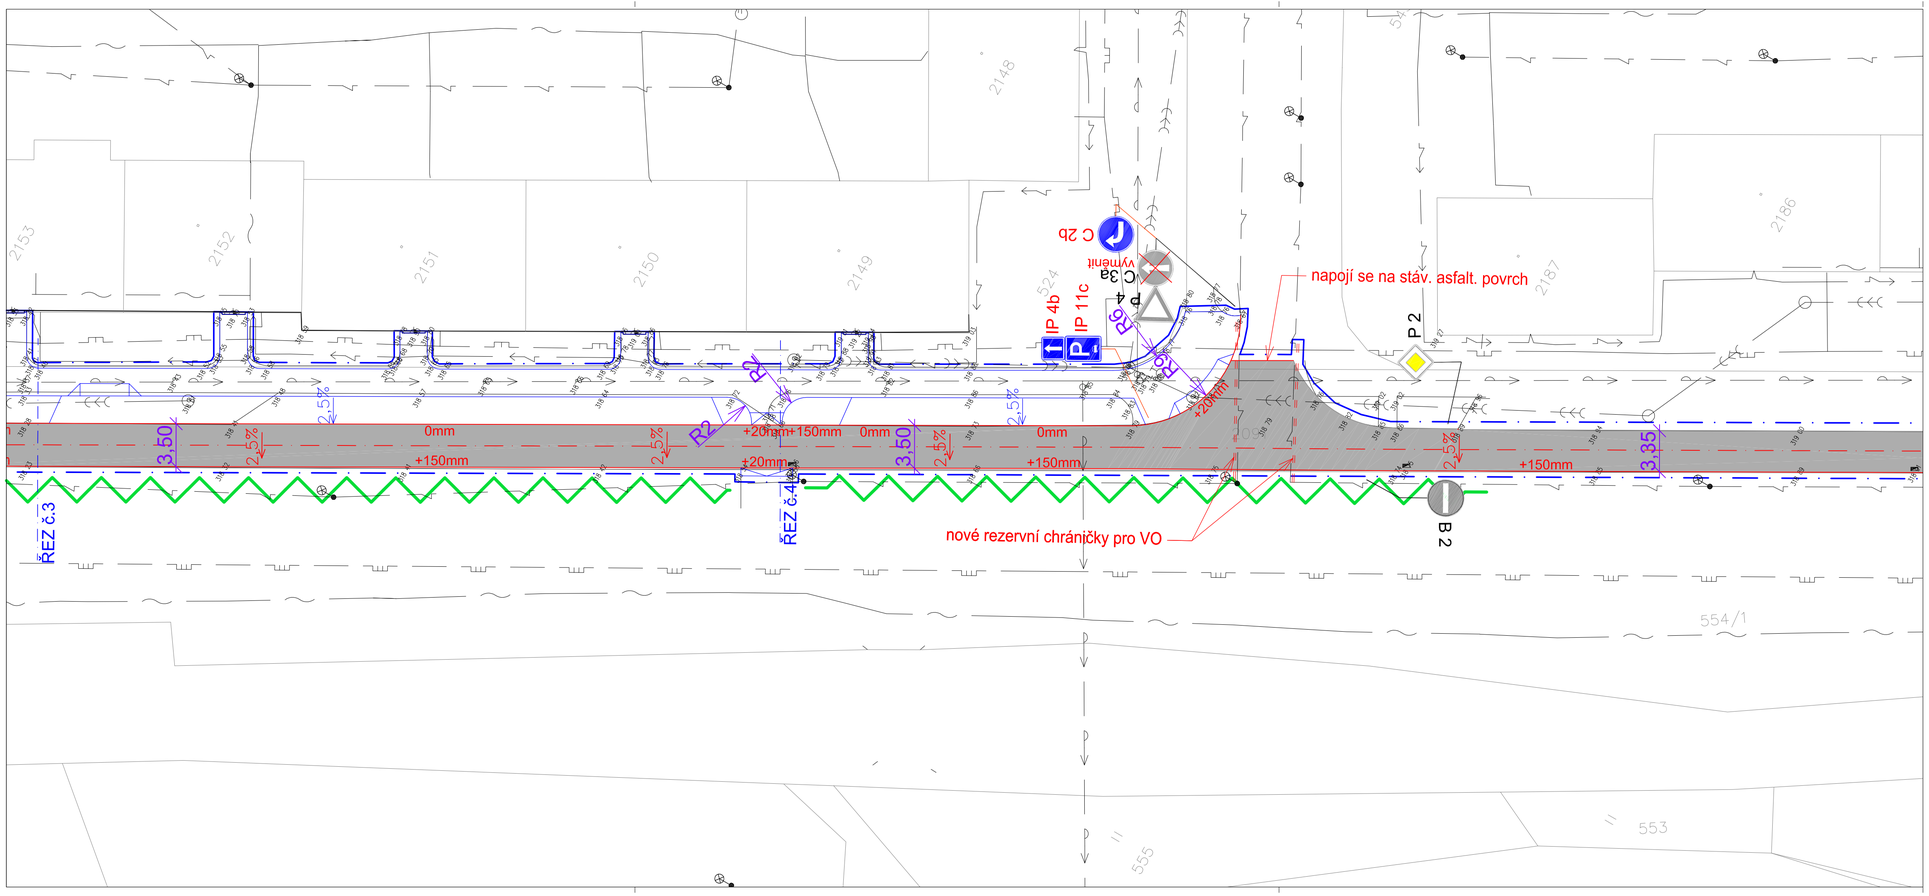

LEGENDA:

- PLOCHA REKONSTRUOVANÉ ASFALTOVÉ KOMUNIKACE
- ŘEŠENÉ ÚZEMÍ
- HRANA NAVRHOVANÝCH ÚPRAV
- PONECHANÉ STÁVAJÍCÍ OBRUBY
- JINÝ SO
- 3121/1 KATASTRÁLNÍ MAPA
- P 4 STÁVAJÍCÍ DZN
- IP 11c NAVRŽENÉ DZN
- OCHRANA STÁVAJÍCÍCH STROMŮ (popis viz textová část)

SÍTĚ TECHNICKÉ INFRASTRUKTURY:

- VODOVOD (SmVaK)
- KANALIZACE (SmVaK)
- PLYNOVOD - NTL (RWE)
- PLYNOVOD - STL (RWE)
- EL. VEDENÍ PODZEMNÍ NN (ČEZ)
- EL. VEDENÍ PODZEMNÍ VN (ČEZ)
- SDĚLOVACÍ VEDENÍ
- VEŘEJNÉ OSVĚTLENÍ (Nehlsen Třinec)

C.101.2.1	C.101.2.2	C.101.2.3	C.101.2.4

Zákres inženýrských sítí je informativní.
Před zahájením prací je nutno požádat správce sítí o vytýčení sítí.

ZODP. PROJEKTANT	VYPRACOVAL	AUTORIZACE A TECH. KONT.	ROMAN WOJTAS Projekční a inženýrská činnost ve výstavbě Vendryně 154, 739 94 Mob.: 731 242 327; IČ:75248719; ID dat.: yxqcejz E-mail.: r.wojtas@seznam.cz; Web: www.rwojtas.cz
Roman Wojtas	Ing. Michal Flössel	Ing. Česlav Tomiczek	
INVESTOR	Město Třinec, Jablunkovská 160, 739 61 Třinec		
MÍSTO STAVBY	parc.č. 2091, 524, 2096, 554/1, 2097, 496, ... k.ú.Třinec		

Parkoviště na ul. Palackého, Třinec	FORMÁT	4xfaA4
	DATUM	11 / 2018
	STUPEŇ	DPS
OBJEKT: SO101 - Rekonstrukce komunikace	Č. ZAKÁZKY	20150049
SITUACE STAVBY - č.2	MĚŘÍTKO 1:250 / Č. VÝKR. C.101.2.2	KOPIE Č.