


SITUAČNÍ VÝKRES - ZÁJMOVÉ ÚZEMÍ

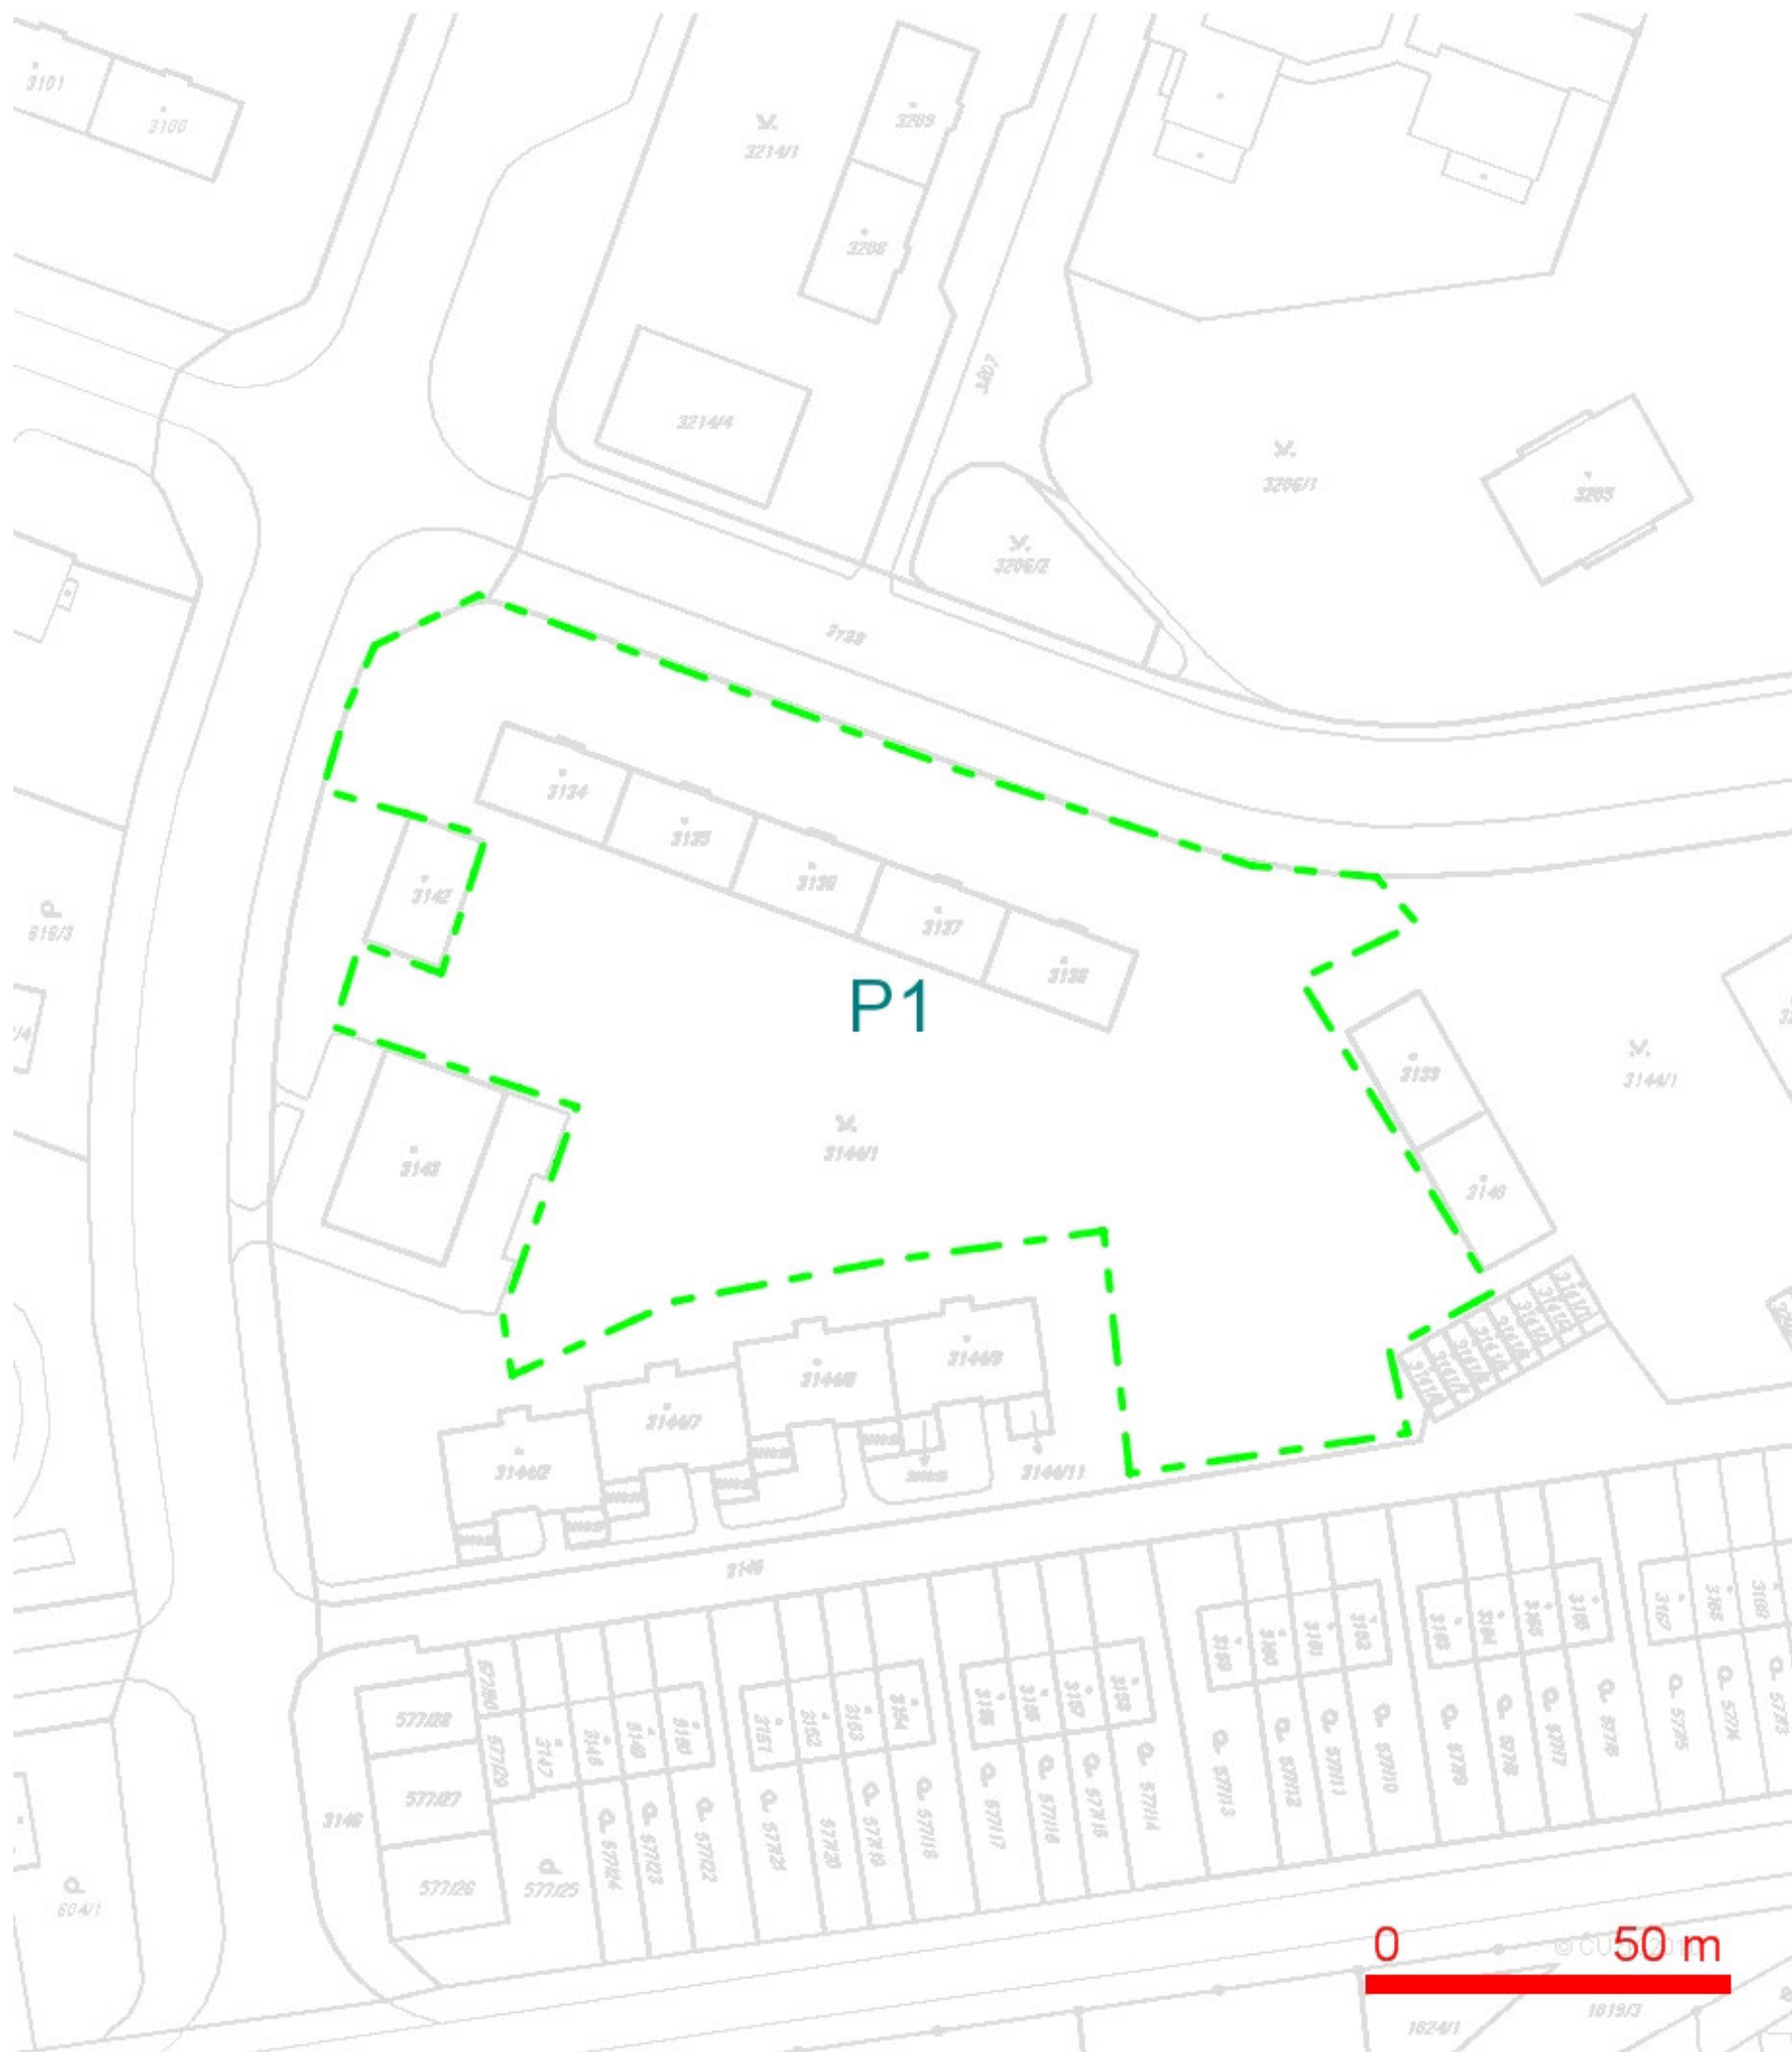


LEGENDA:

■ ■ ■ ..hranice zájmového území k vyjádření







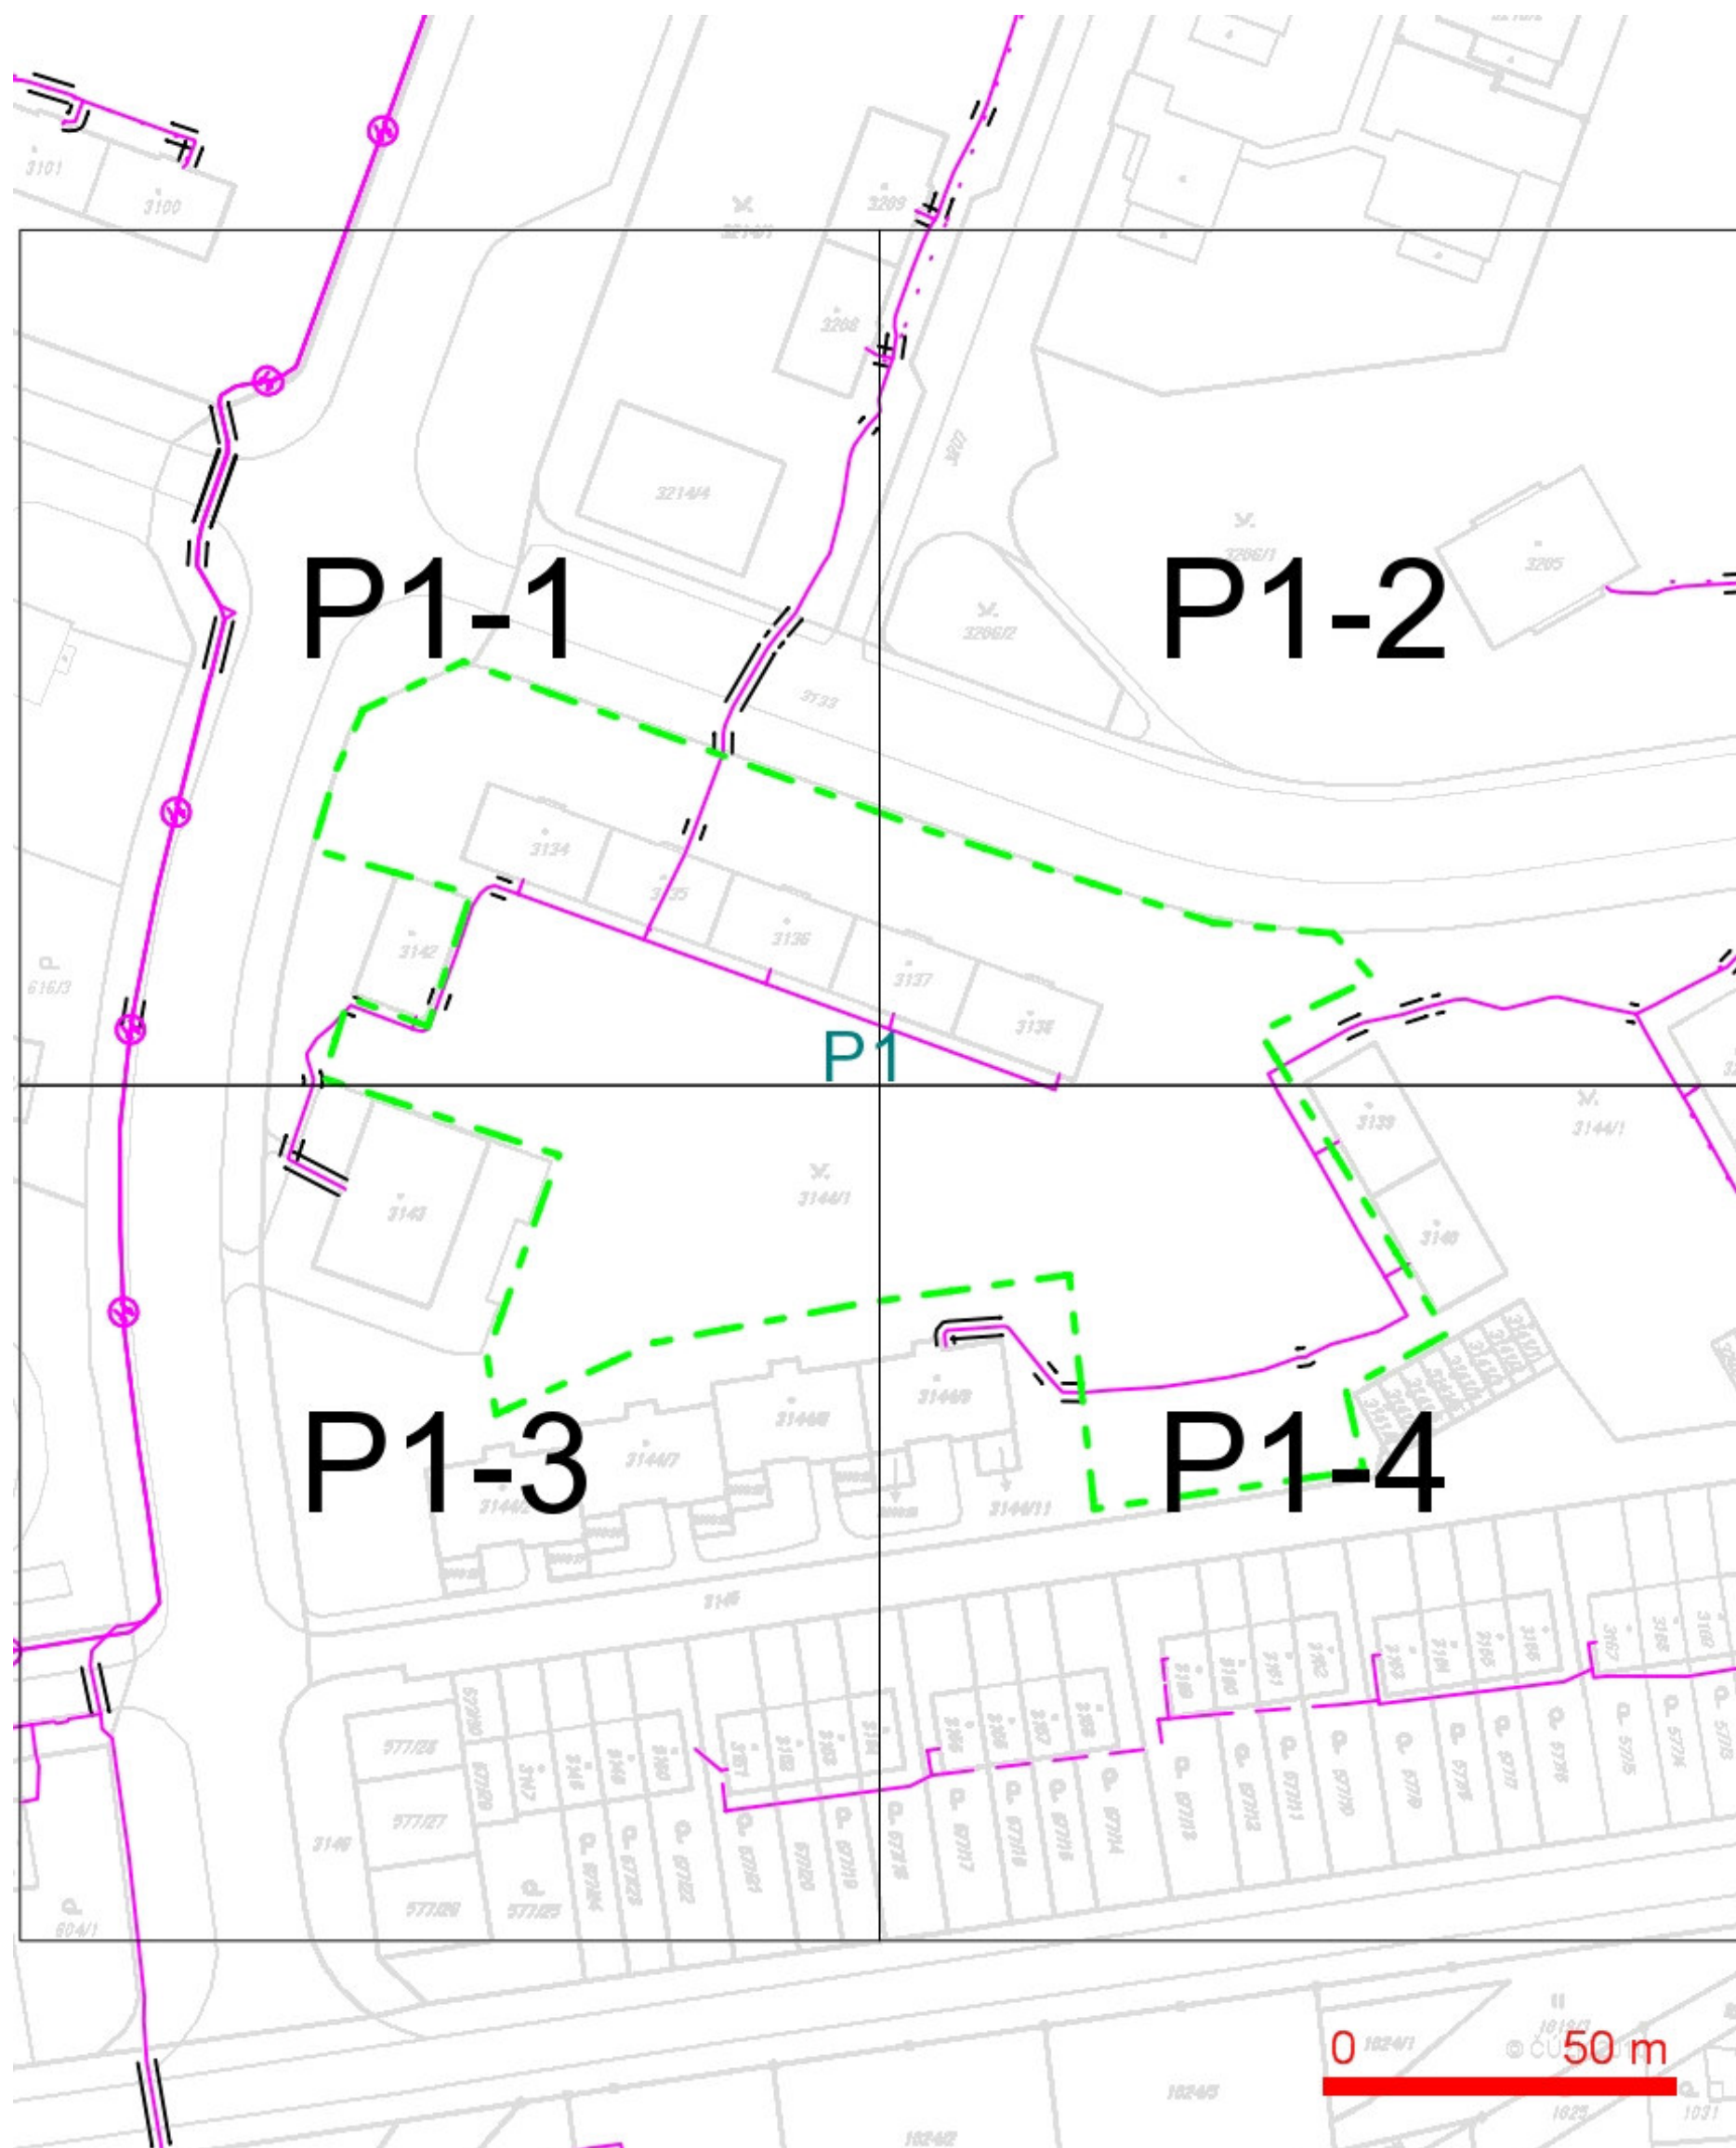




Telefónica Czech Republic, a.s.
Za Brumlovkou 266/2
140 22 Praha 4
DIČ: CZ 60193336

188


SITUAČNÍ VÝKRES - POLYGON 1



LEGENDA:

- ..hranice zájmového území k vyjádření
 ..nn přípojka, území s nn přípojkou O2
 ..zaměřený průběh metalického kabelu
 ..zaměřený průběh optického kabelu, HDPE trubky
 ..souběh optického a metalického kabelu
 ..nezaměřený průběh metalického kabelu
- ..nezaměřený průběh optického kabelu, HDPE
 ..trubky nebo souběh optického a metalického
 ..kabelu
 ..radiové sítě, ochranné pásmo radiové sítě
 ..nadzemní sítě
 ..neprovozované sítě
- ..kolektor,
 ..kabelovod


SITUAČNÍ VÝKRES - POLYGON 1, list kladu P1-1

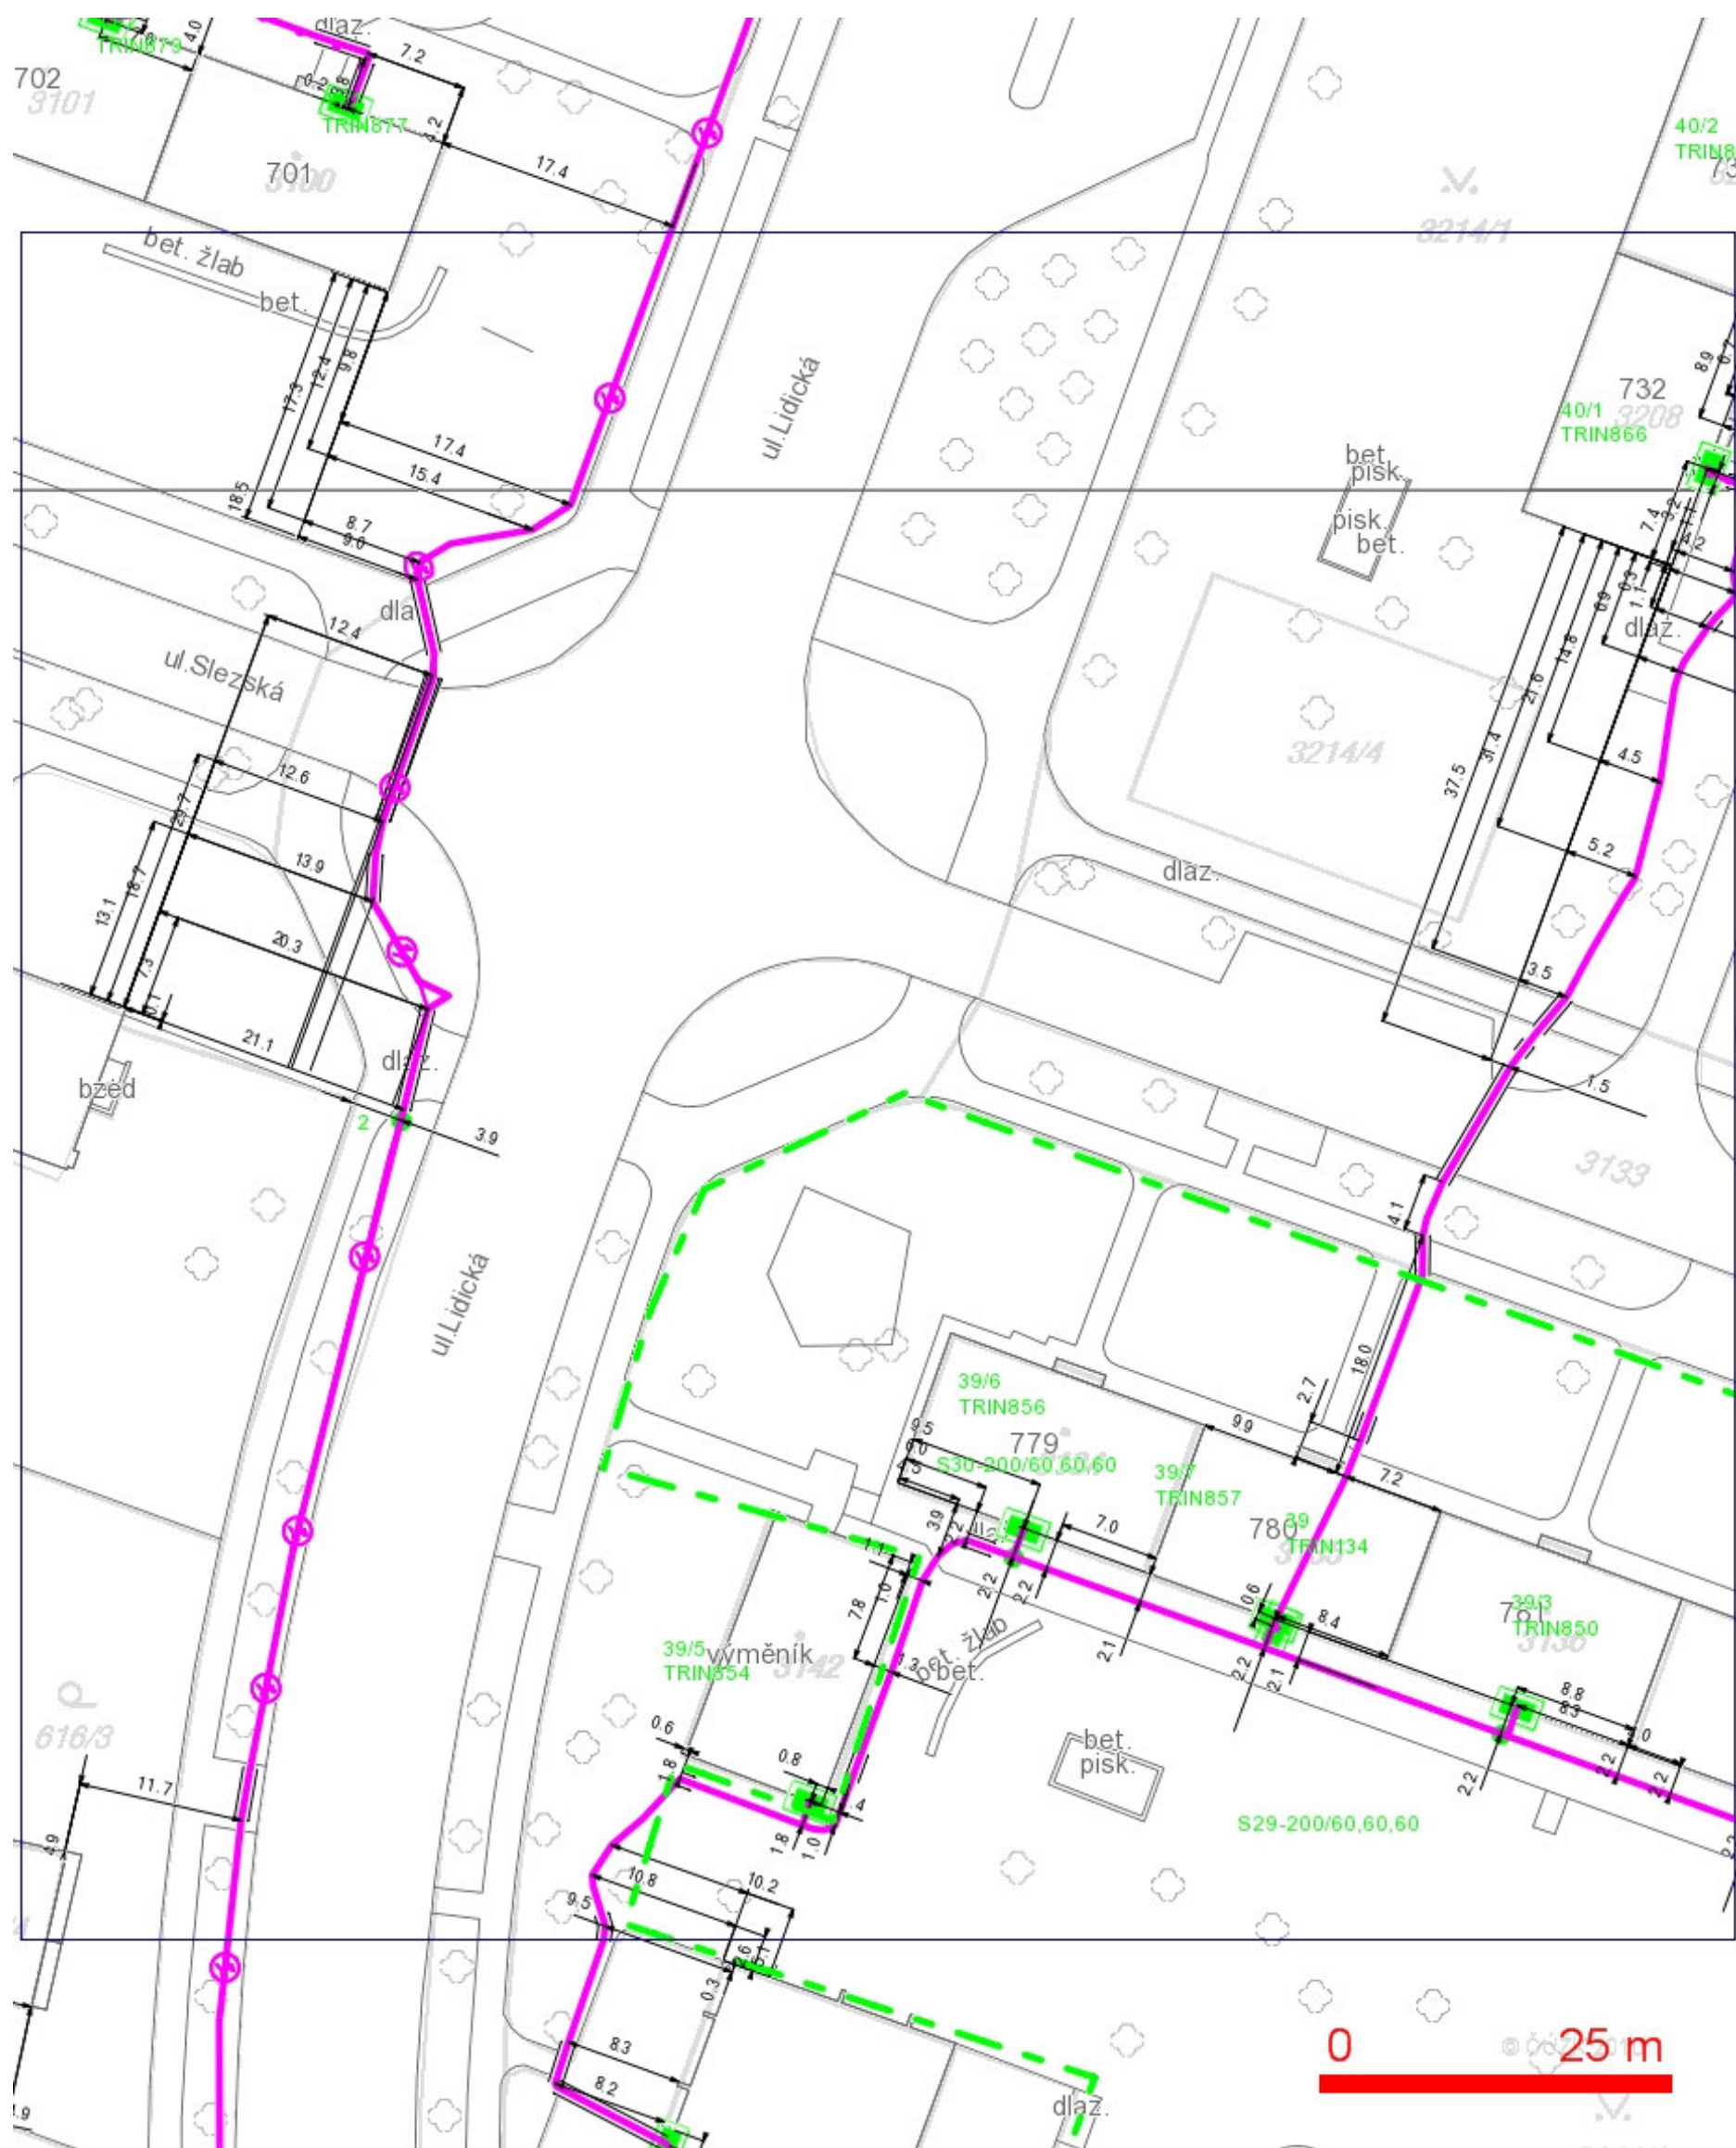

LEGENDA:

- | | | | |
|--|--|--|--|
| --- | ..hranice zájmového území k vyjádření | --- | ..nezaměřený průběh optického kabelu, HDPE trubky nebo souběh optického a metalického kabelu |
| --- | ..nn přípojka, území s nn přípojkou O2 | --- | ..radiové sítě, ochranné pásmo radiové sítě |
| --- | ..zaměřený průběh metalického kabelu | --- | ..nadzemní sítě |
| --- | ..zaměřený průběh optického kabelu, HDPE trubky nebo souběh optického a metalického kabelu | --- | ..neprovozované sítě |
| --- | ..nezaměřený průběh metalického kabelu | --- | == |
| | | | ..kolektor, kabelovod |

SITUAČNÍ VÝKRES - POLYGON 1, list kladu P1-2

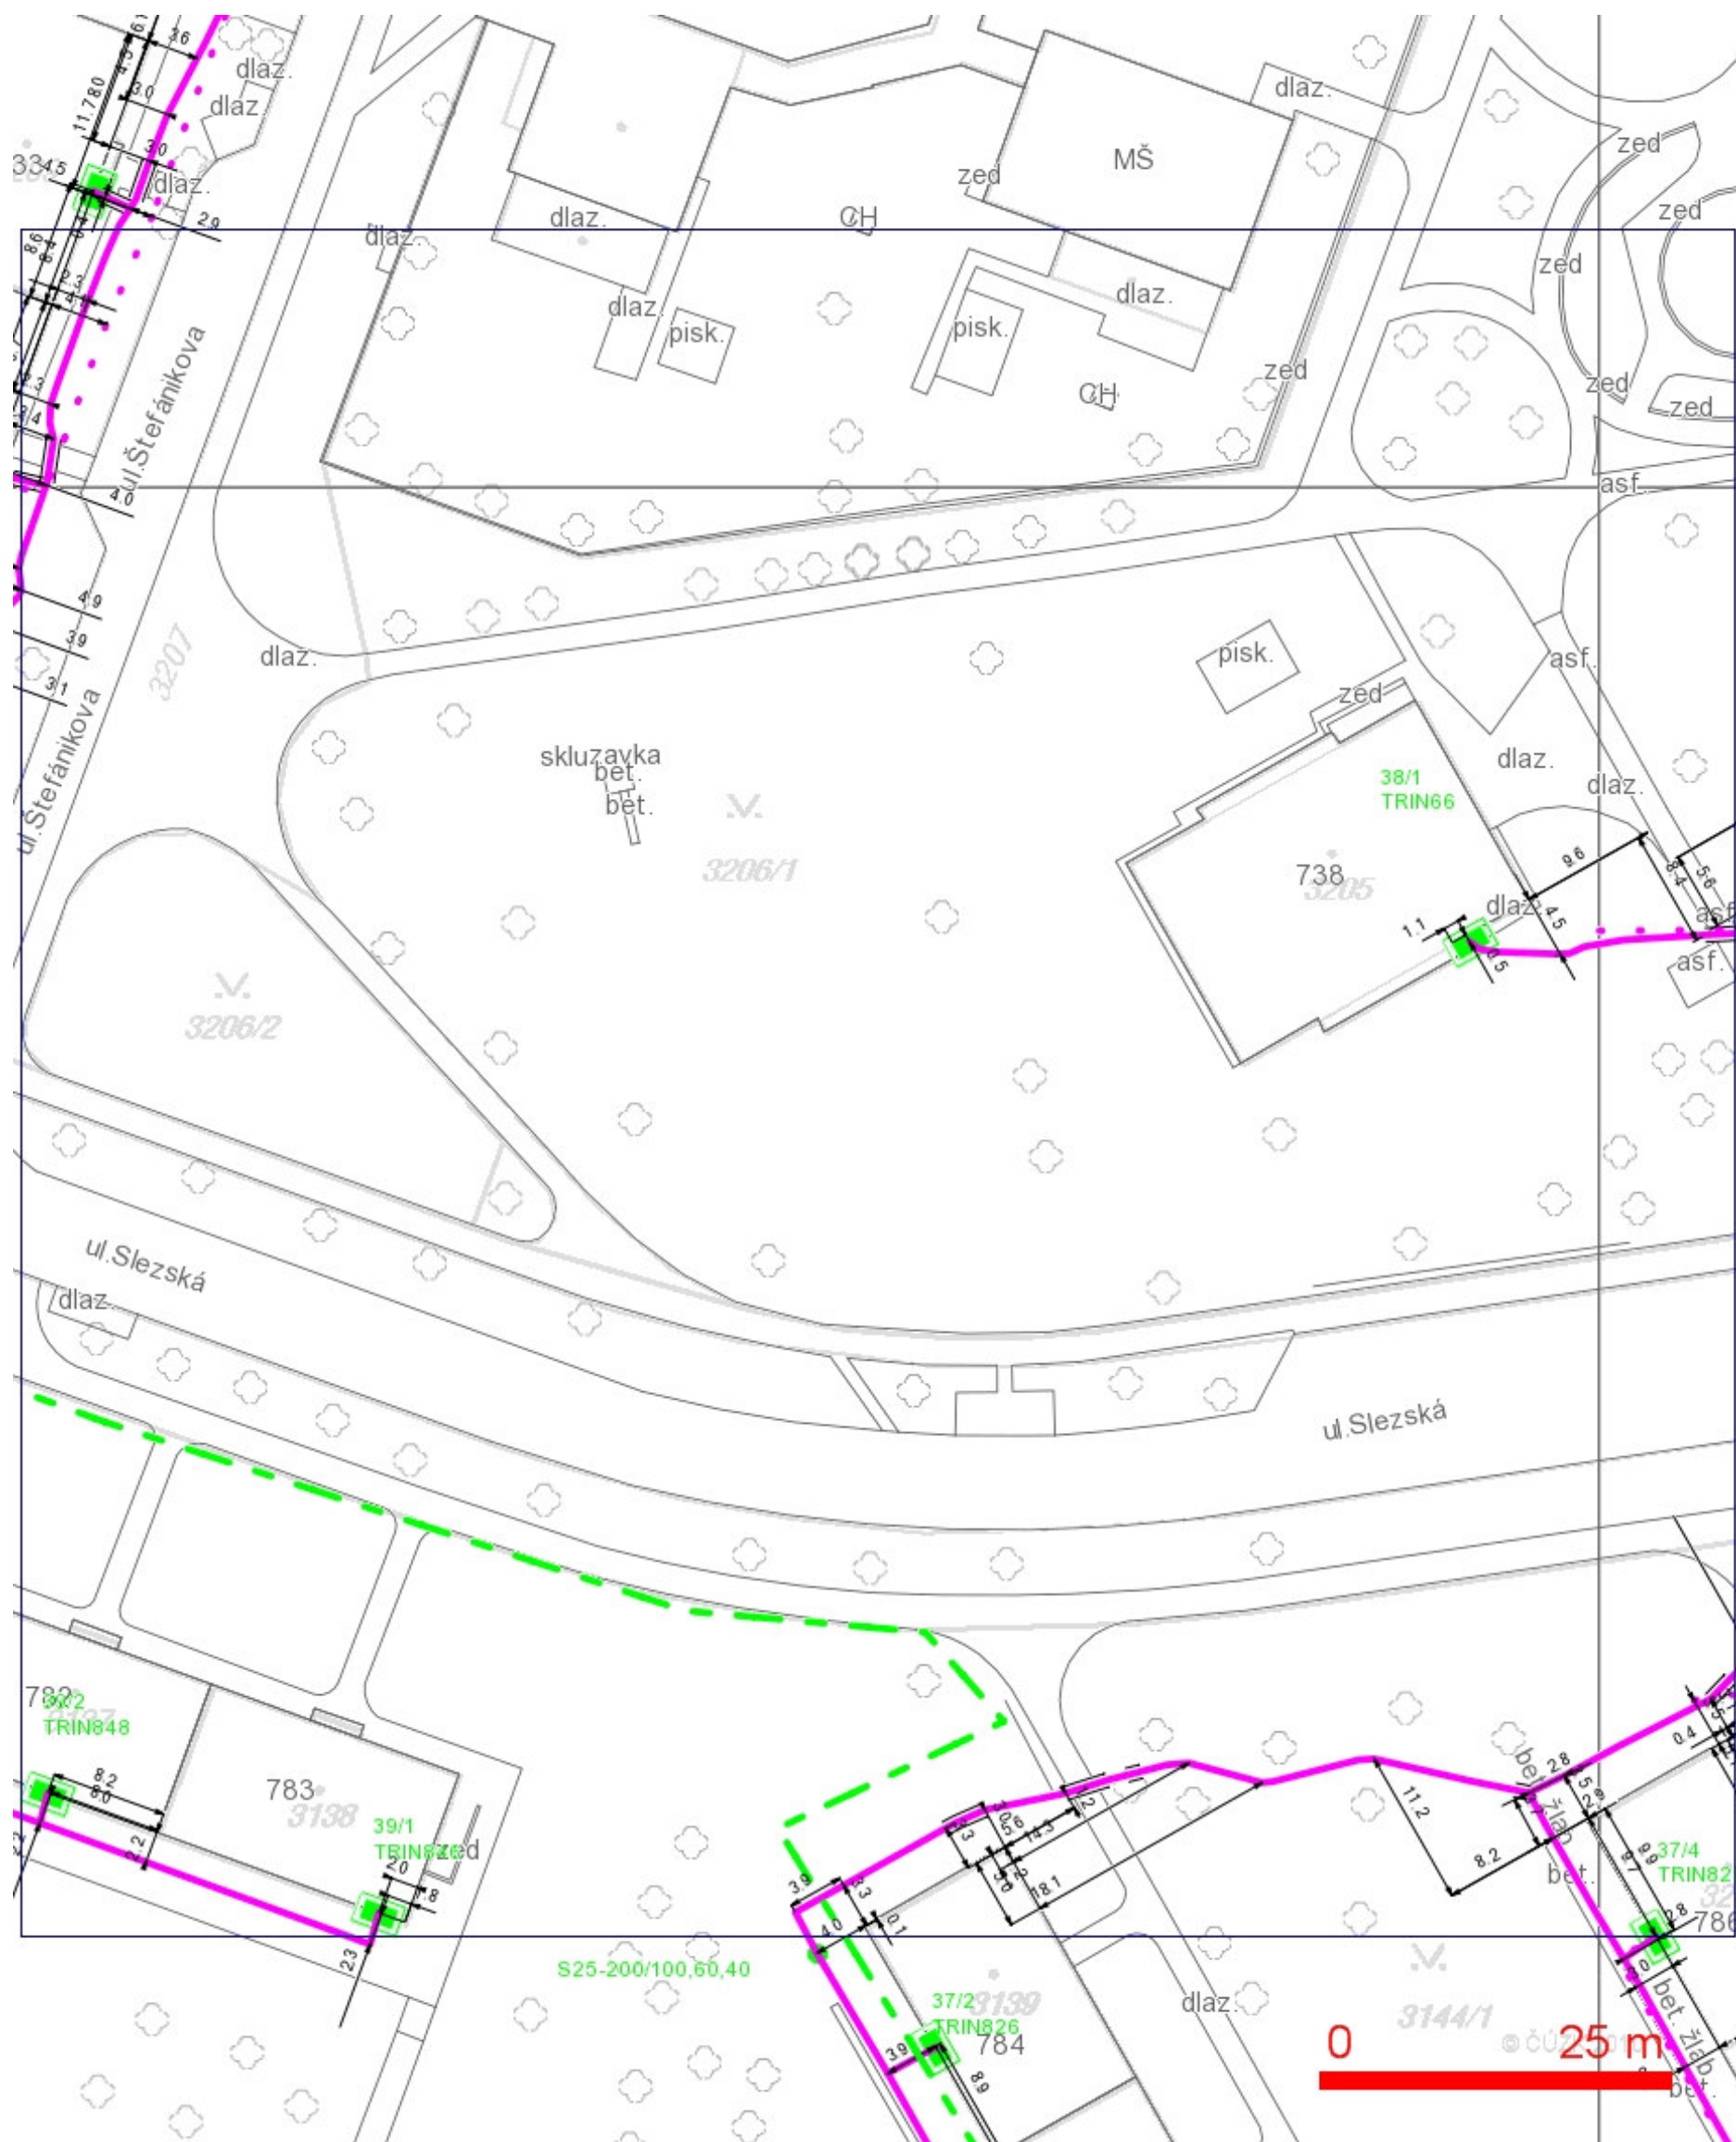

LEGENDA:

- | | | | |
|--|--|--|--|
| --- | ..hranice zájmového území k vyjádření | --- | ..nezaměřený průběh optického kabelu, HDPE trubky nebo souběh optického a metalického kabelu |
| --- | ..nn přípojka, území s nn přípojkou O2 | --- | ..radiové sítě, ochranné pásmo radiové sítě |
| --- | ..zaměřený průběh metalického kabelu | --- | ..nadzemní sítě |
| --- | ..zaměřený průběh optického kabelu, HDPE trubky nebo souběh optického a metalického kabelu | --- | ..neprovozované sítě |
| --- | ..nezaměřený průběh metalického kabelu | --- | ..kolektor, kabelovod |

SITUAČNÍ VÝKRES - POLYGON 1, list kladu P1-3
















LEGENDA:

- | | |
|--|---|
| --- ..hranice zájmového území k vyjádření | --- ..nezaměřený průběh optického kabelu, HDPE trubky nebo souběh optického a metalického kabelu |
| --- ..nn přípojka, území s nn přípojkou O2 | RR ..radiové sítě, ochranné pásmo radiové sítě |
| --- ..zaměřený průběh metalického kabelu | RR ..nadměrná síť |
| RR ..zaměřený průběh optického kabelu, HDPE trubky nebo souběh optického a metalického kabelu | RR ..neprovozané sítě |
| --- ..nezaměřený průběh metalického kabelu | RR ..kolektor, kabelovod |

SITUAČNÍ VÝKRES - POLYGON 1, list kladu P1-4



LEGENDA:

-  ..hranice zájmového území k vyjádření
 ..nn přípojka, území s nn přípojkou O2
 ..zaměřený průběh metalického kabelu
 ..zaměřený průběh optického kabelu, HDPE trubky
 ..souběh optického a metalického kabelu
 ..nezaměřený průběh metalického kabelu
-  ..nezaměřený průběh optického kabelu, HDPE
 trubky nebo souběh optického a metalického
 kabelu
 RR →  ..radiové sítě, ochranné pásmo radiové sítě
 ..nadmerná síť
 ..neprovozovaná síť
-  == == ..kolektor,
 kabelovod