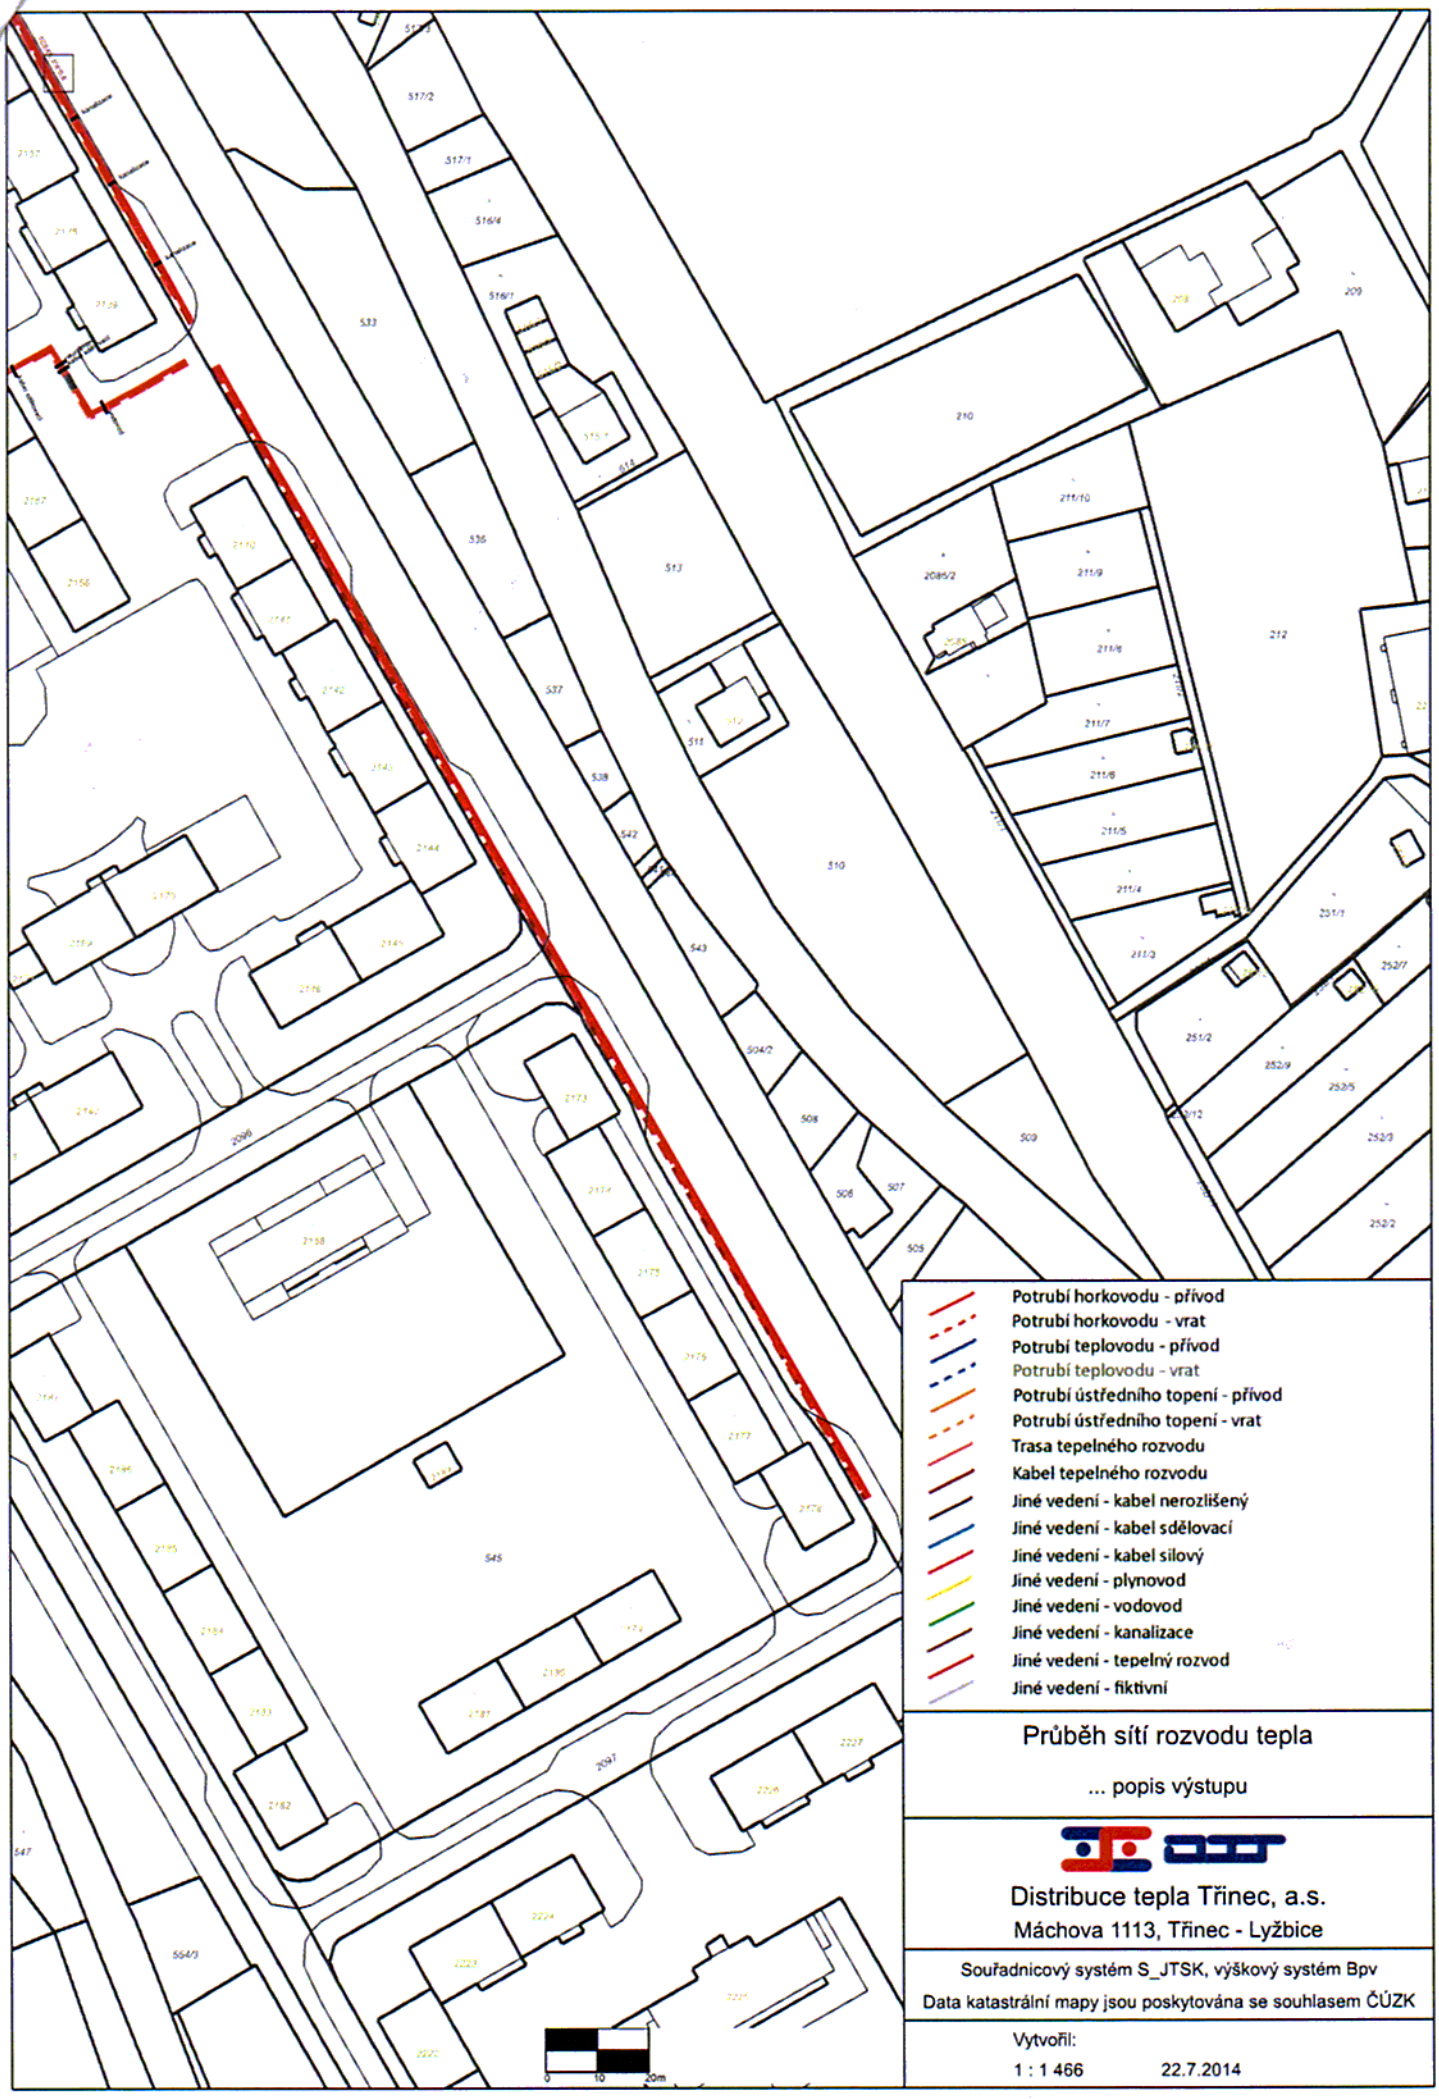
Potrubí horkovodu - přívod
Potrubí horkovodu - vrat
Potrubí teplovodu - přívod
Potrubí teplovodu - vrat
Potrubí ústředního topení - přívod
Potrubí ústředního topení - vrat
Trasa tepelného rozvodu
Kabel tepelného rozvodu
Jiné vedení - kabel nerozlišený
Jiné vedení - kabel sdělovací
Jiné vedení - kabel silový
Jiné vedení - plynovod
Jiné vedení - vodovod
Jiné vedení - kanalizace
Jiné vedení - tepelný rozvod
Jiné vedení - fiktivní
Průběh sítí rozvodu tepla
... popis výstupu
Distribuce tepla Třinec, a.s.
Máchova 1113, Třinec - Lyžbice
Souřadnicový systém S_JTSK, výškový systém Bpv
Data katastrální mapy jsou poskytována se souhlasem ČÚZK
Vytvořil:
1 : 1 466
22.7.2014
0
10
20m