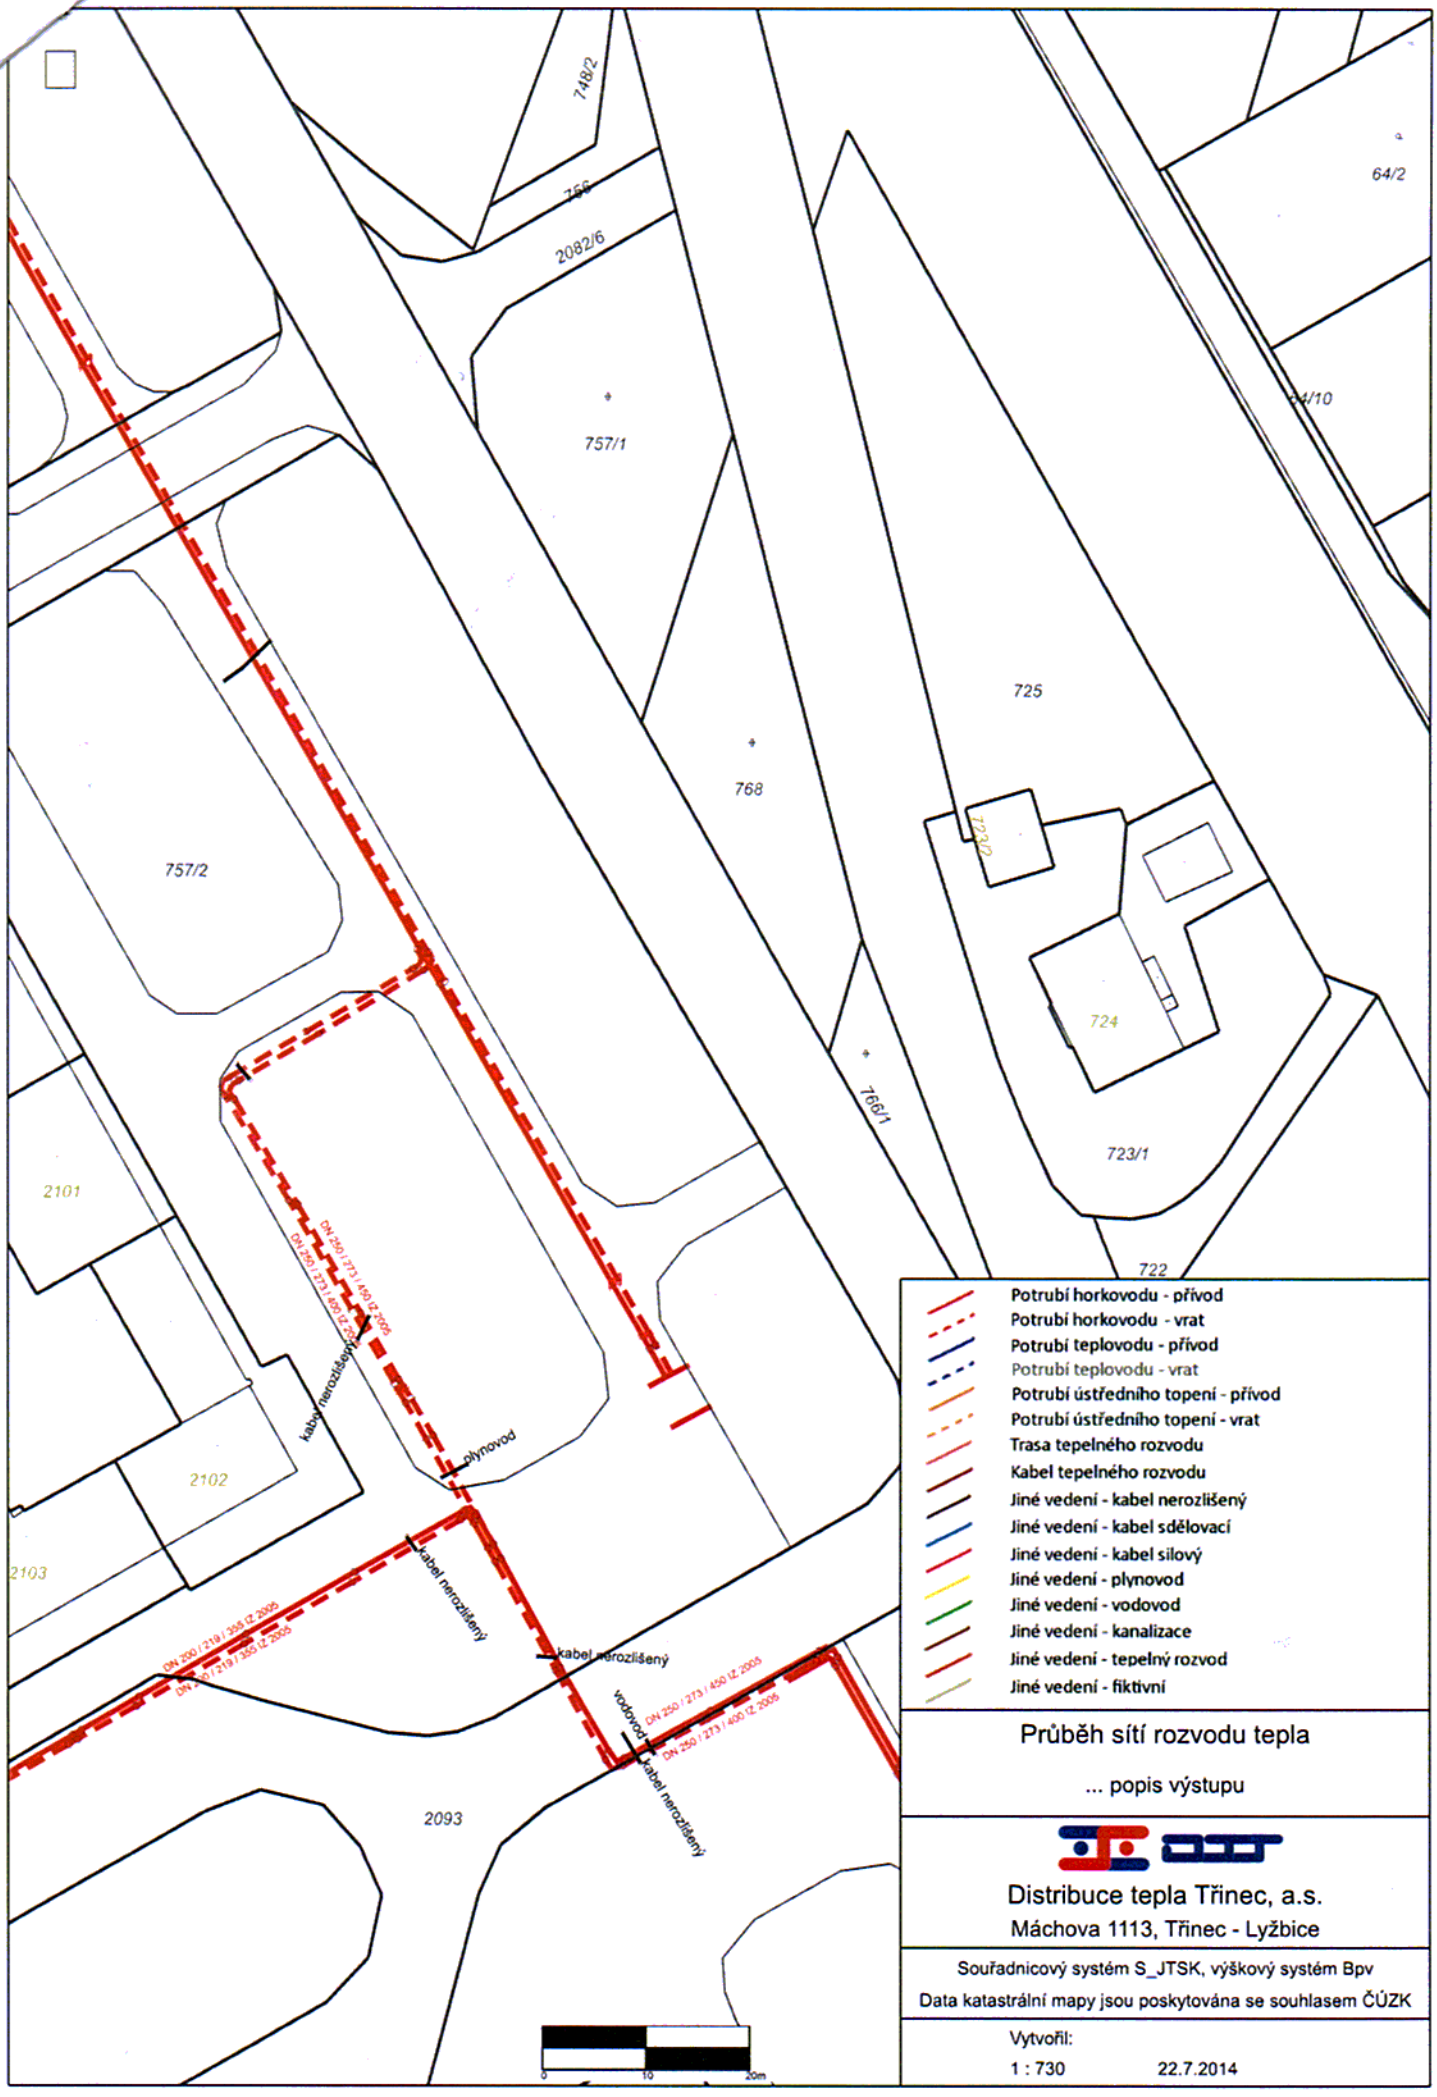
748/2
766
2082/6
64/2
757/1
64/10
725
768
723/2
757/2
724
766/1
723/1
2101
722
2102
2103
2093
DN 250 / 273 / 450 IZ 2005
DN 250 / 273 / 450 IZ 2005
kabel nerozlišený
plynovod
kabel nerozlišený
DN 200 / 219 / 355 IZ 2005
DN 200 / 219 / 355 IZ 2005
kabel nerozlišený
vodovod
DN 250 / 273 / 400 IZ 2005
kabel nerozlišený
0
10
20m
Potrubí horkovodu - přívod
Potrubí horkovodu - vrat
Potrubí teplovodu - přívod
Potrubí teplovodu - vrat
Potrubí ústředního topení - přívod
Potrubí ústředního topení - vrat
Trasa tepelného rozvodu
Kabel tepelného rozvodu
Jiné vedení - kabel nerozlišený
Jiné vedení - kabel sdělovací
Jiné vedení - kabel silový
Jiné vedení - plynovod
Jiné vedení - vodovod
Jiné vedení - kanalizace
Jiné vedení - tepelný rozvod
Jiné vedení - fiktivní
Průběh sítí rozvodu tepla
... popis výstupu
Distribuce tepla Třinec, a.s.
Máchova 1113, Třinec - Lyžbice
Souřadnicový systém S_JTSK, výškový systém Bpv
Data katastrální mapy jsou poskytována se souhlasem ČÚZK
Vytvořil:
1 : 730
22.7.2014