



SLEZSKA KRCMA  
3092/2

3091  
731

3124/18

OPTICKÁ v. Glt  
3124/1

TRASA GER 411:500  
Mý. c. j. TR 180/14  
16.7.2014 Balun J.



NeTV a.s.  
Evidence síť  
nám. Svobody 526  
739 61 Třinec  
DIČ: CZ28128338

GARÁŽE

GARÁŽE

GARÁŽE

METALICKÁ

2

CKA DN 110

DN 110 PE


2XDN 110 HGR

DN 110 PE

M-R 2XHGR

DN 1



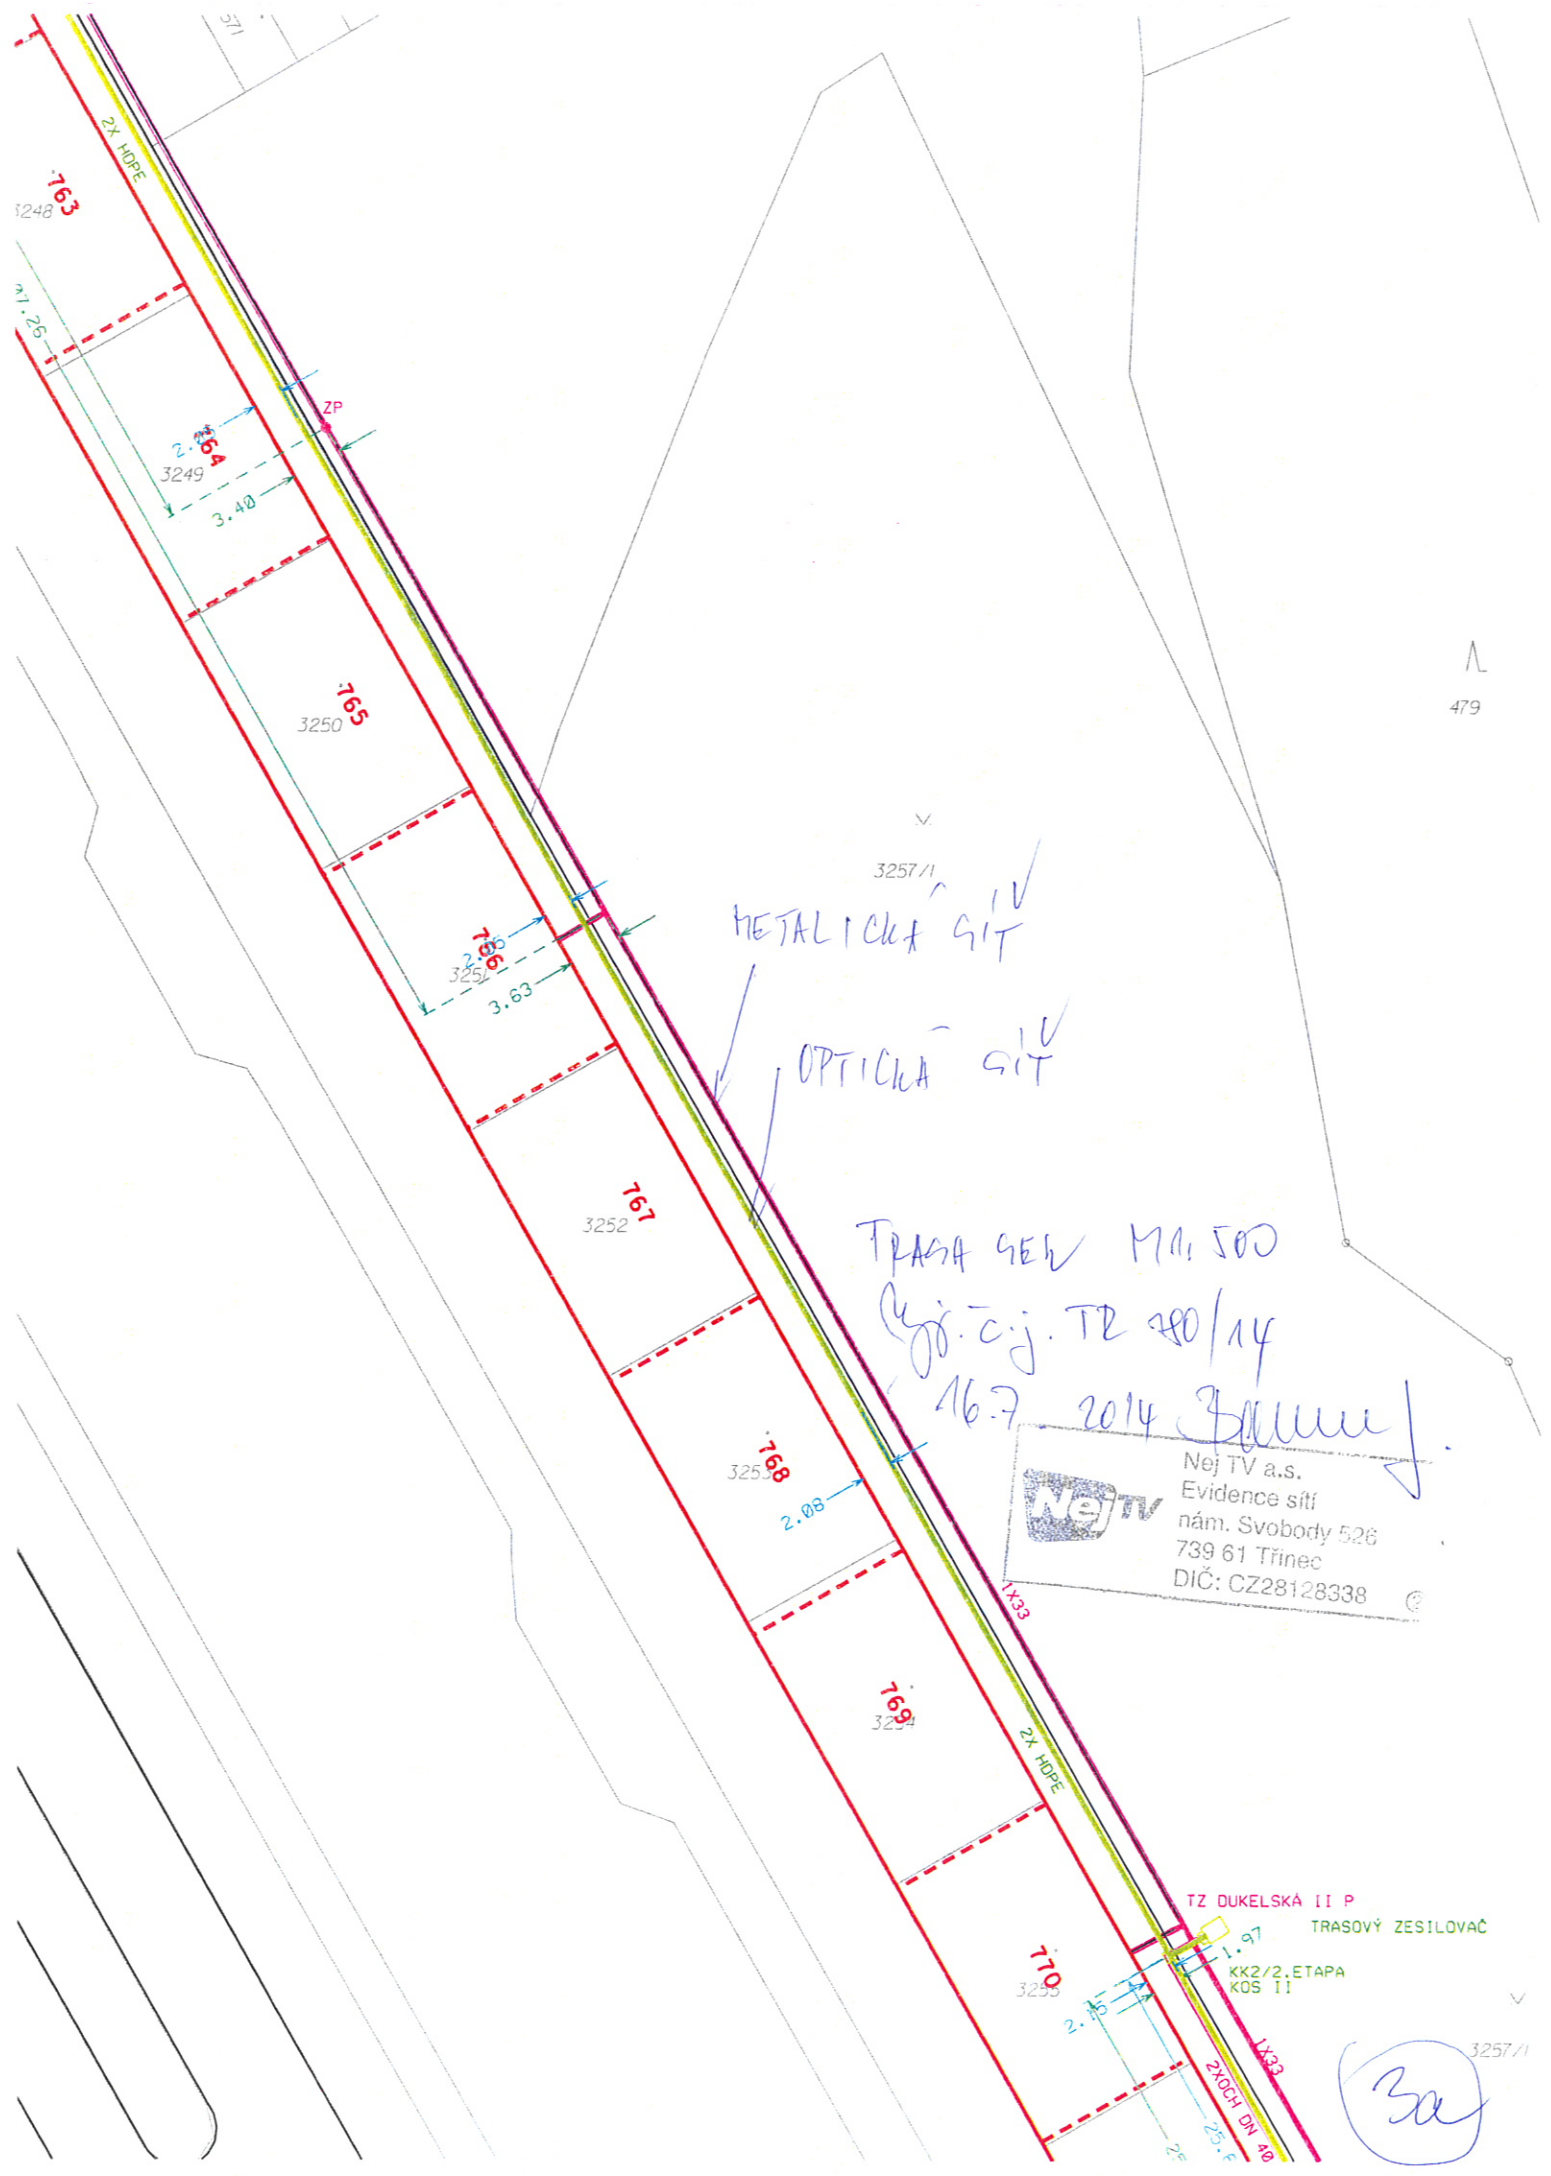

479

3257/1  
METALICKÁ SÍŤ


OPTICKÁ SÍŤ

TRASA GEW MA 500  
Obj. č. j. TR 480/14  
16.7. 2014 B. J. J.

Nej TV  
Nej TV a.s.  
Evidence sítí  
nám. Svobody 526  
739 61 Třinec  
DIČ: CZ28128338

TZ DUKELSKÁ II P  
TRASOVÝ ZESILOVAČ  
KK2/2. ETAPA  
KOS II

3257/1  
3a

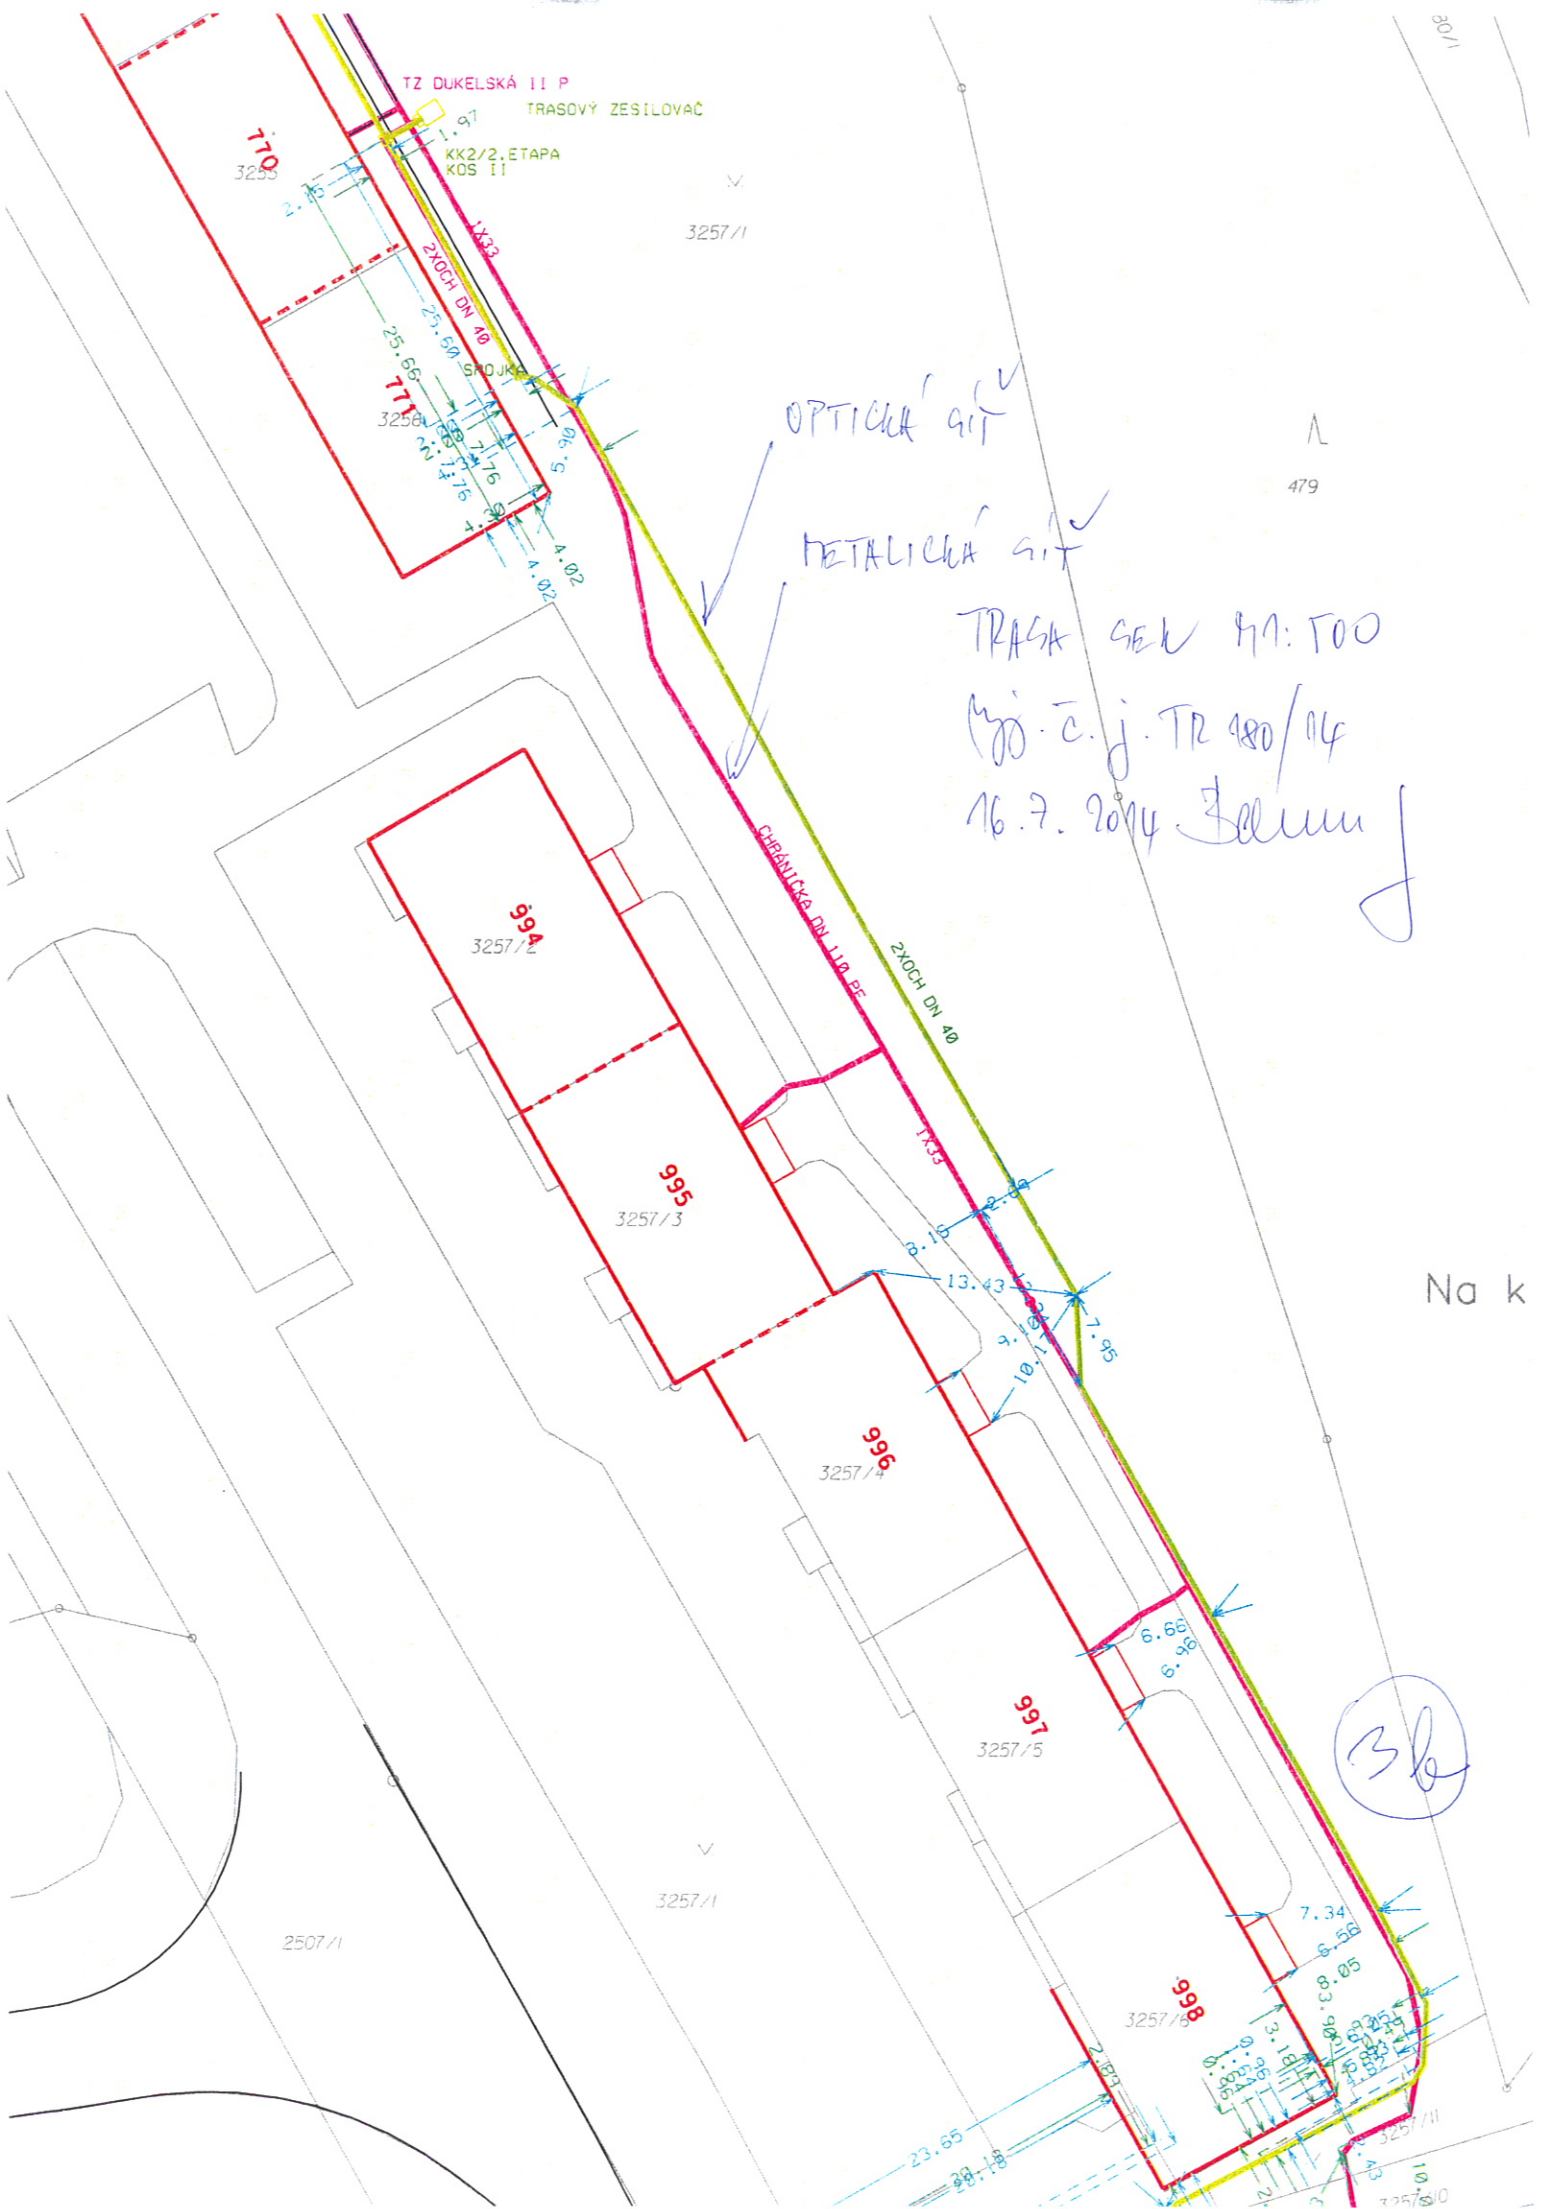

TZ DUKELSKÁ II P  
TRASOVÝ ZESILOVAČ  
KK2/2. ETAPA  
KOS II

OPTICKÁ sít

METALICKÁ sít

TRASA GEK 41: 500


Mj. c. j. TR 480/14

16.7. 2014 [Signature]


Na k

3b



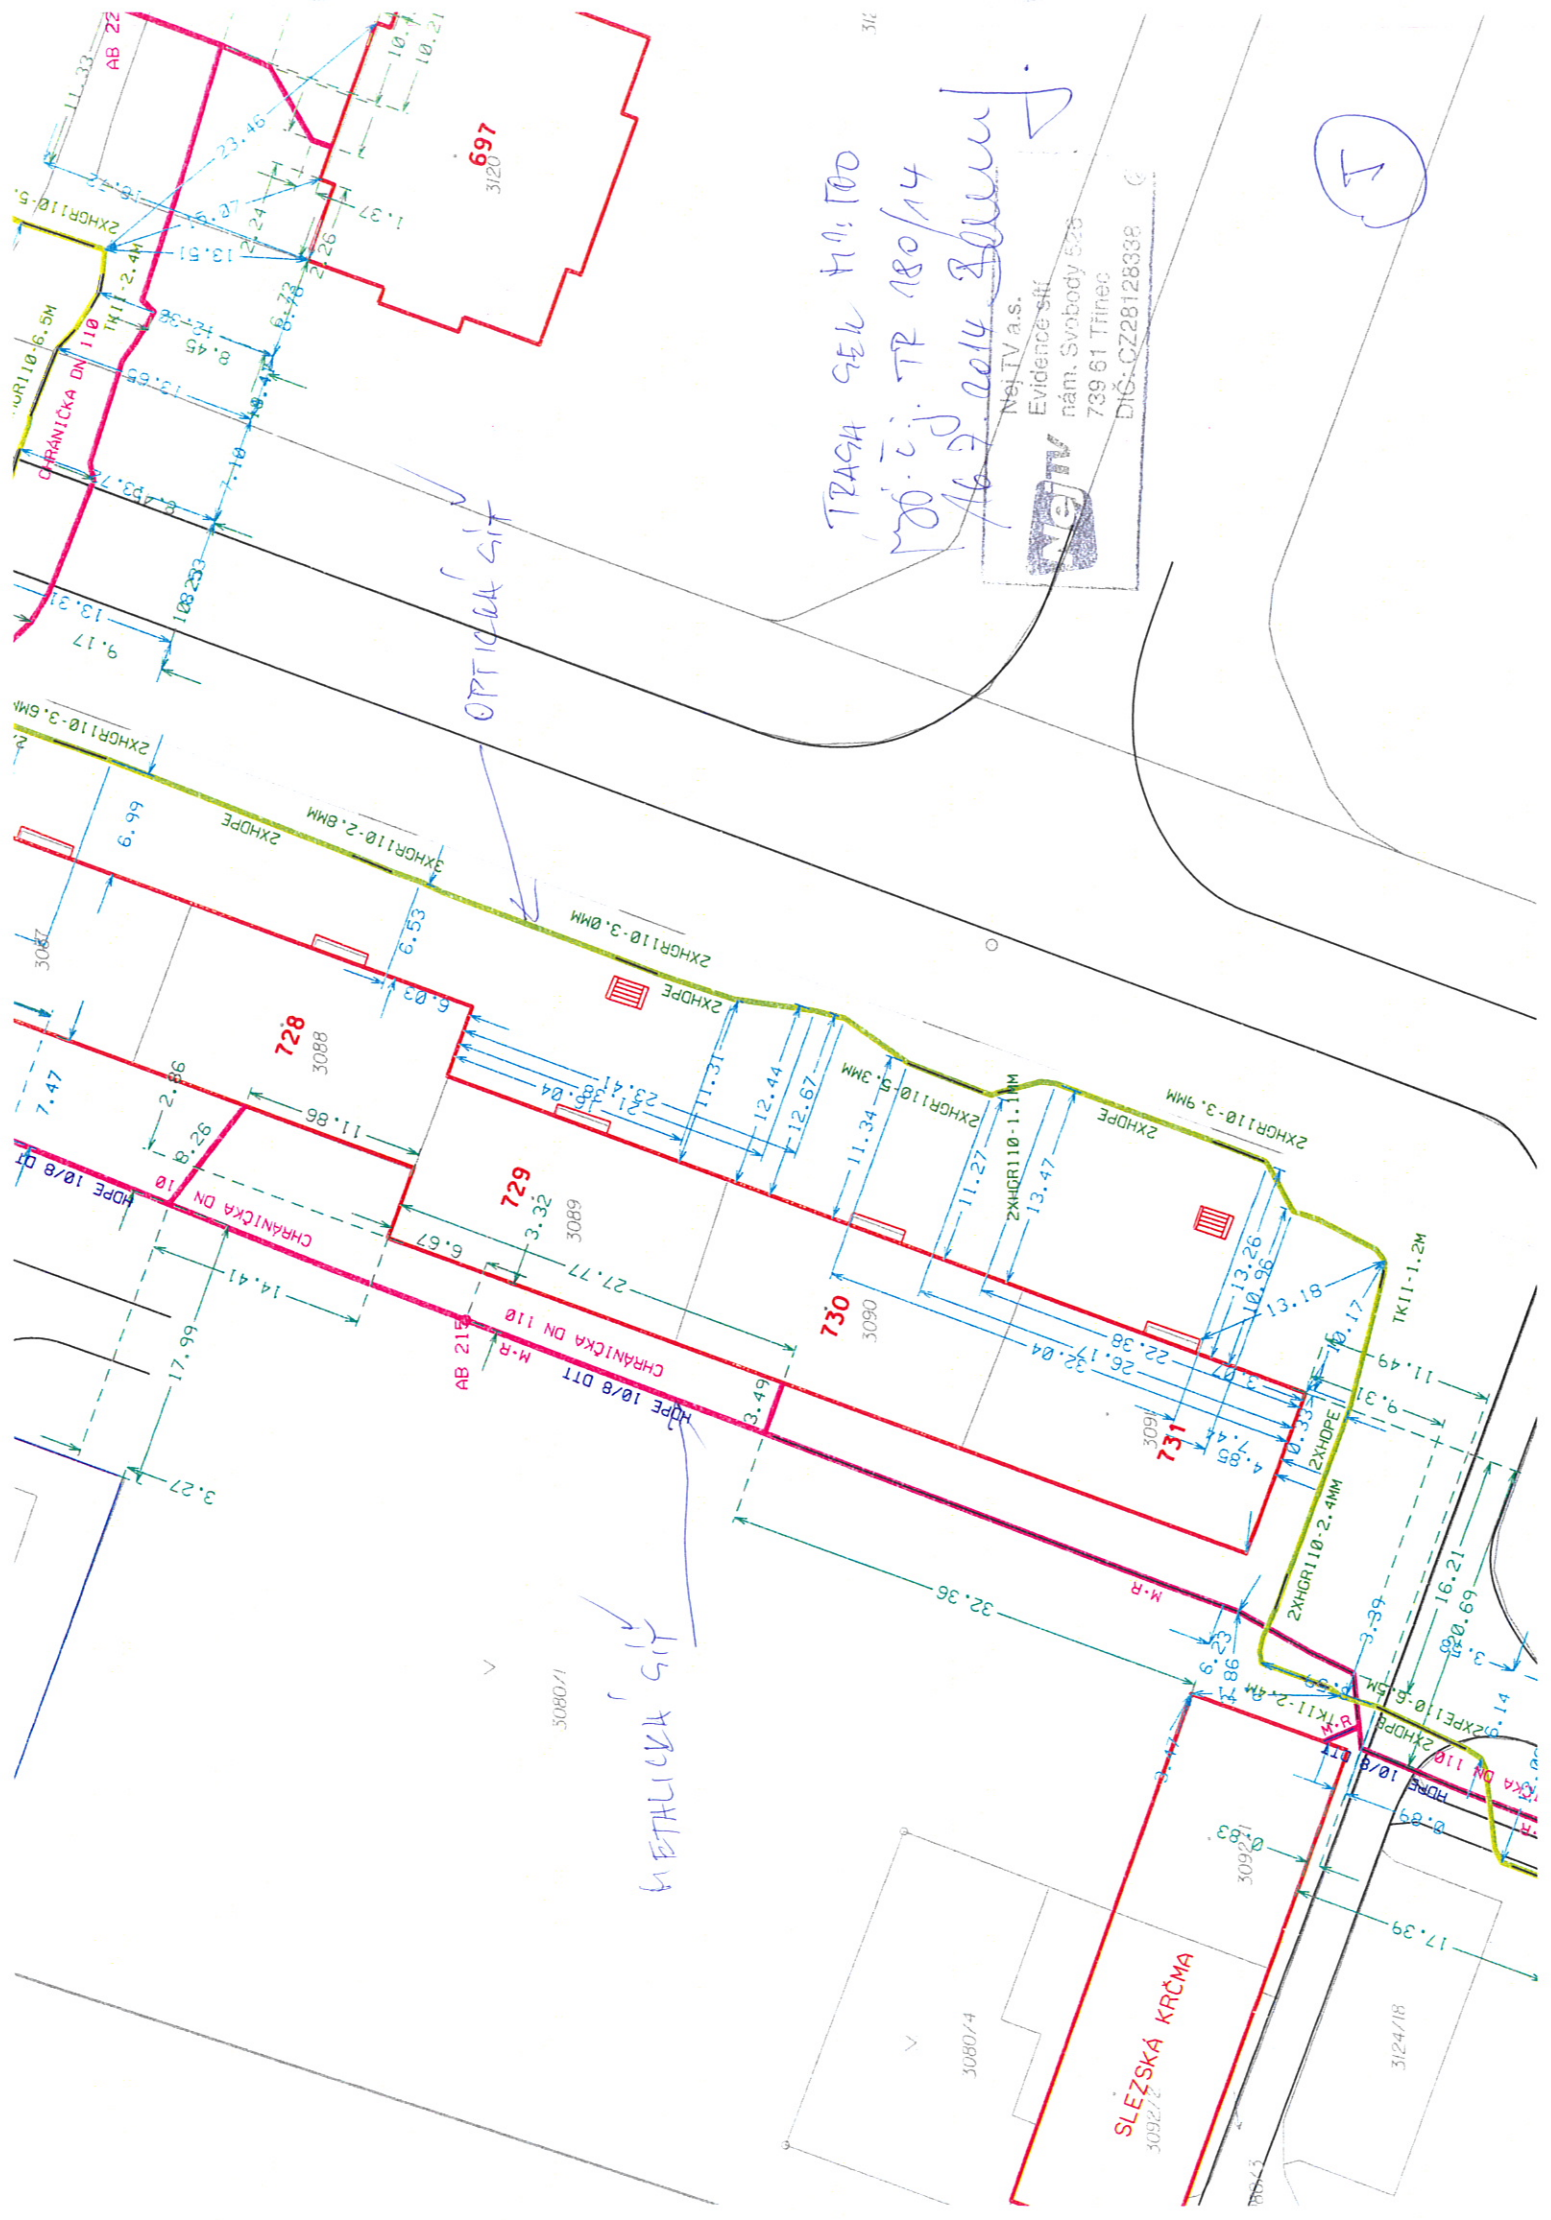

TRASA GEK 110/100  
100.00 TR 180/14  
16.7.2014 Změna

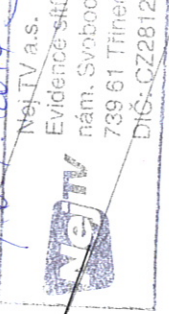

7

OPTICKÁ síť

VĚTRNÁ síť

SLEZSKÁ KRČMA  
3092/2

3124/18

3080/4

3080/1

AB 215

728  
3088

729  
3089

730  
3090

731  
3091

768

3


381-8

382-8

TRASA 9EN M1: T00

Myš. z. j. TR 180/14

16.7.2014 *Lamun*

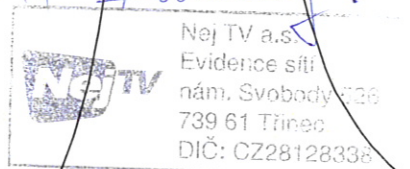

76

757/2

OPTICKÁ SÍŤ  
(NEZAMĚŘENÍ PRŮBĚH)  
PŘÍPOLOŽ KAU POTRŽENÍ

2102  
383-13

384-8

2103

757/3

208

7

5.52





METALICKÁ síť

TRASA GEK 1:100

podj. TR 180/14

16.7.2014 Záměr

2560/1



Nej TV a.s.  
Evidence síť  
nám. Svobody 526  
739 61 Třinec  
DIČ: CZ28128338

RESTAURACE  
VIDLE Š. PUB

TRAFO

TRASA ČEZU

OPTICKÁ síť  
NEZAMĚŘENÝ PRŮŘEH


MATEŘSKÁ ŠKOLKA

863

KONCOVKA V ŠACHTĚ

896



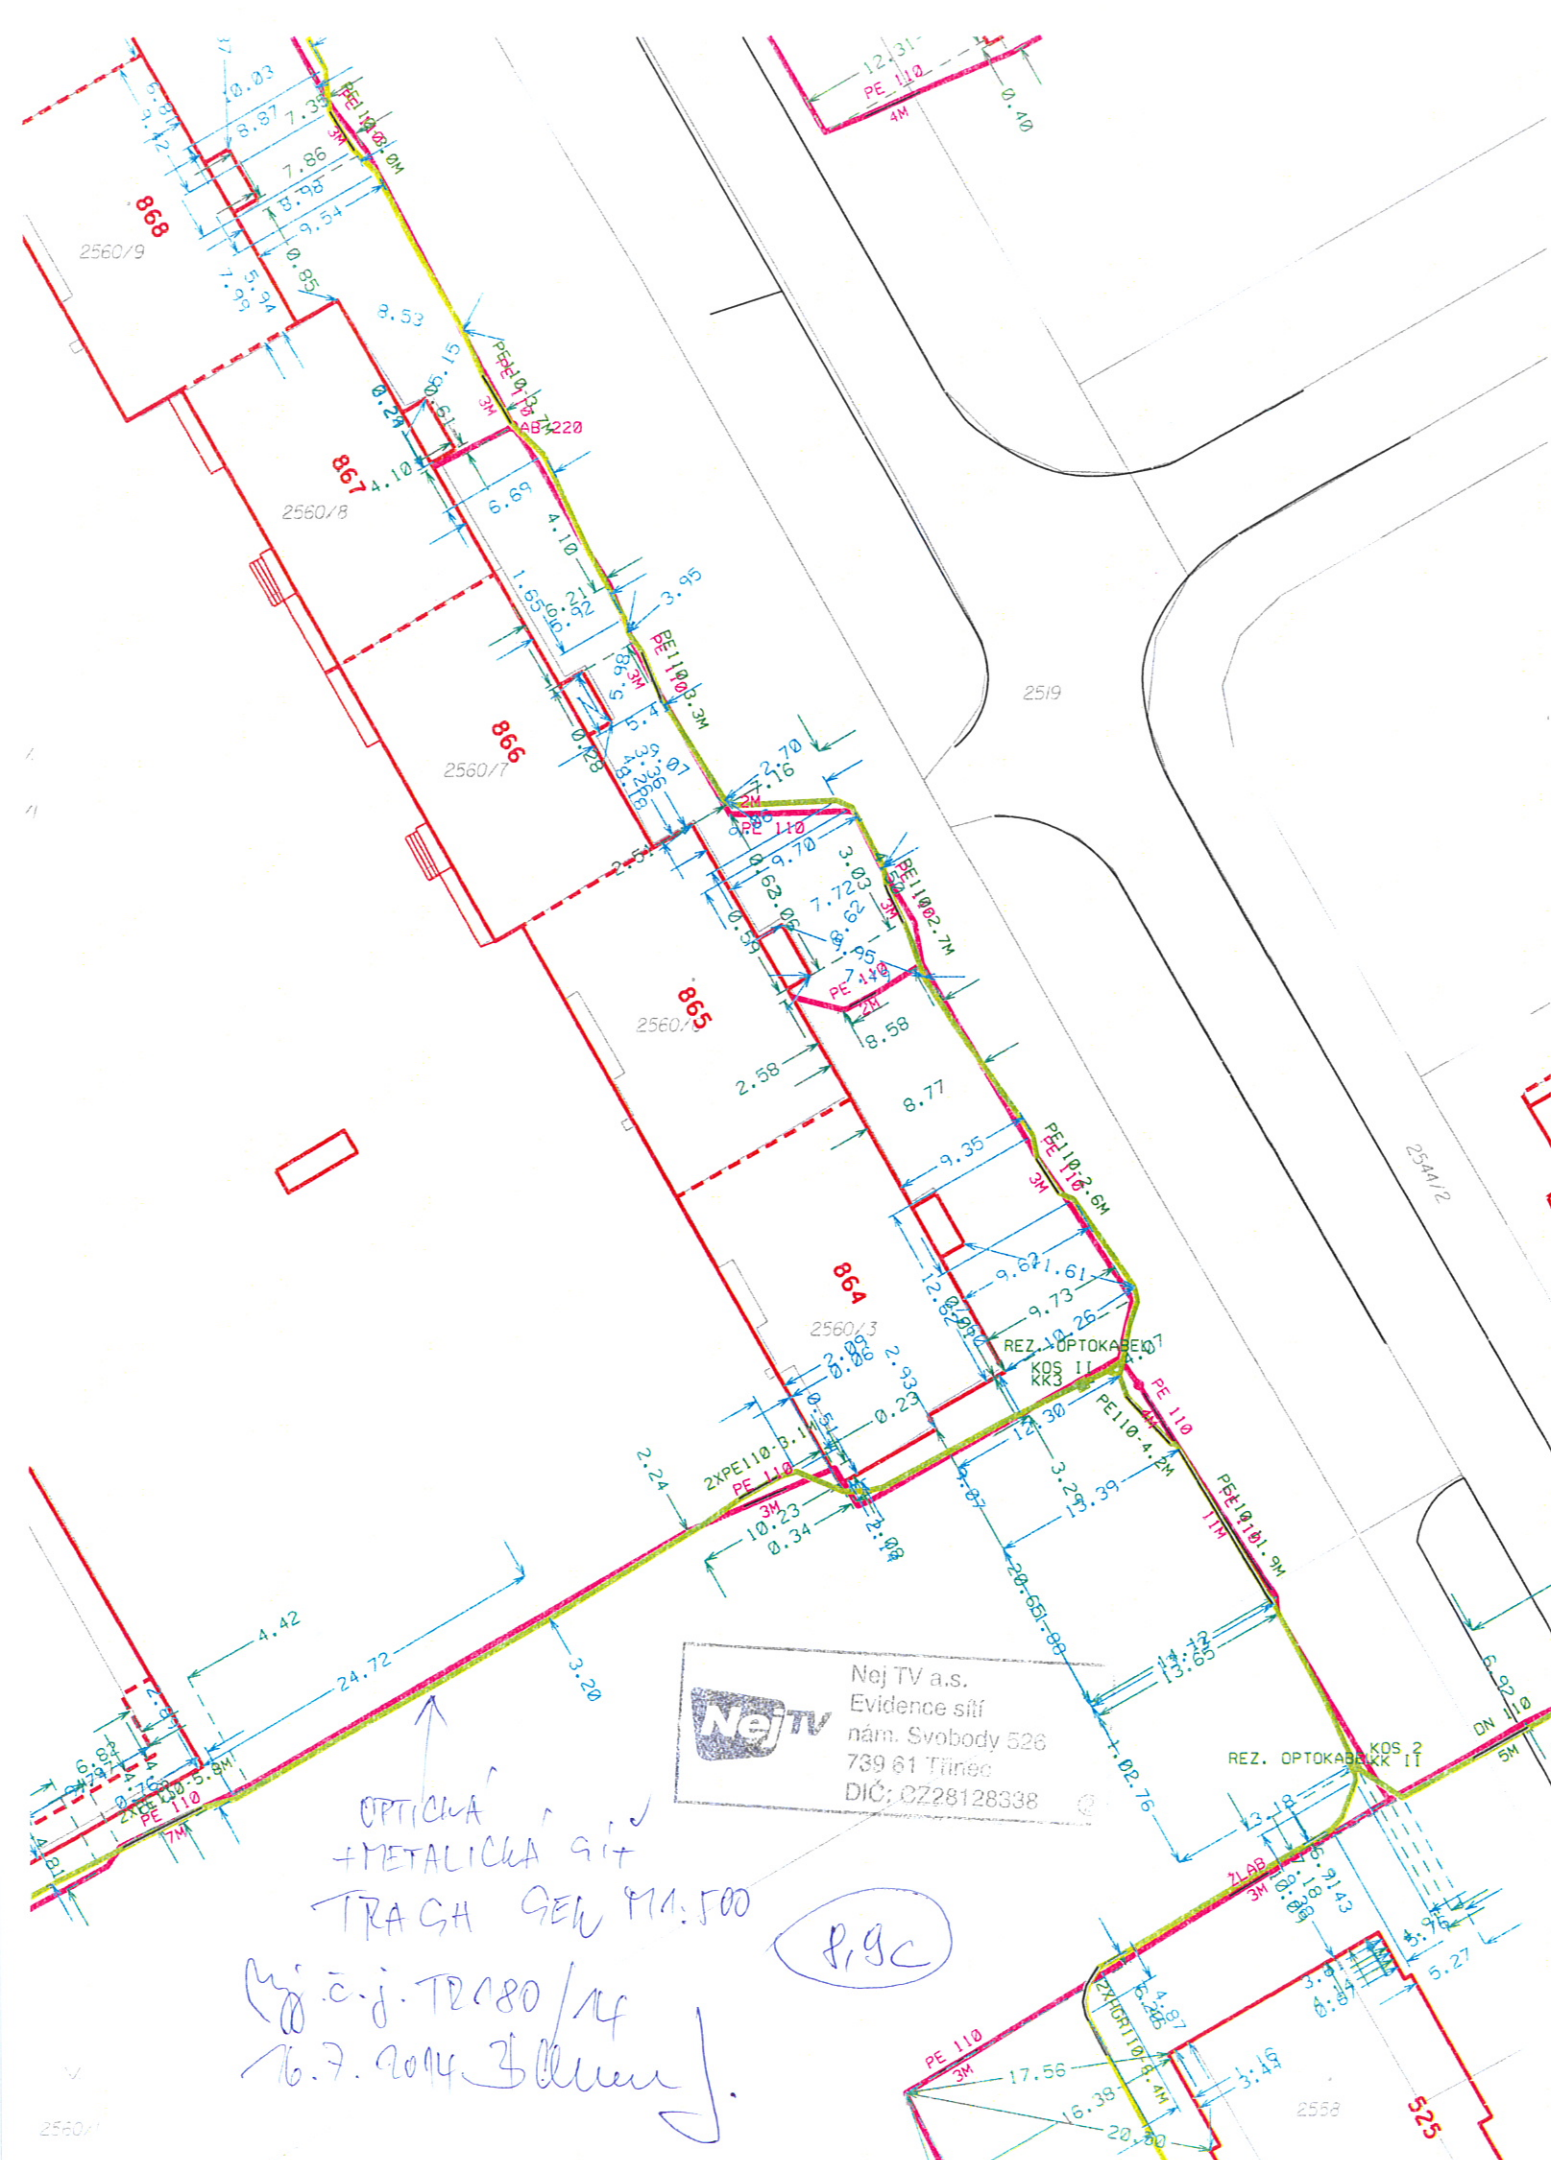

OPTICHA  
+ METALICHA GIT  
TRAGH GEH 11:500  
M. C. J. T2180/14  
16.7.2014 Z. Allen

NETALIKÁ G1T

OPTICKÁ G1T

TRASA 9EW A17.100


Obj. č. j. TR 80/14


16.7.2014 *[Signature]*

NejTV  
Evidence síti  
nám. Svobody 528  
739 61 Třinec  
DIČ: CZ28128338

10



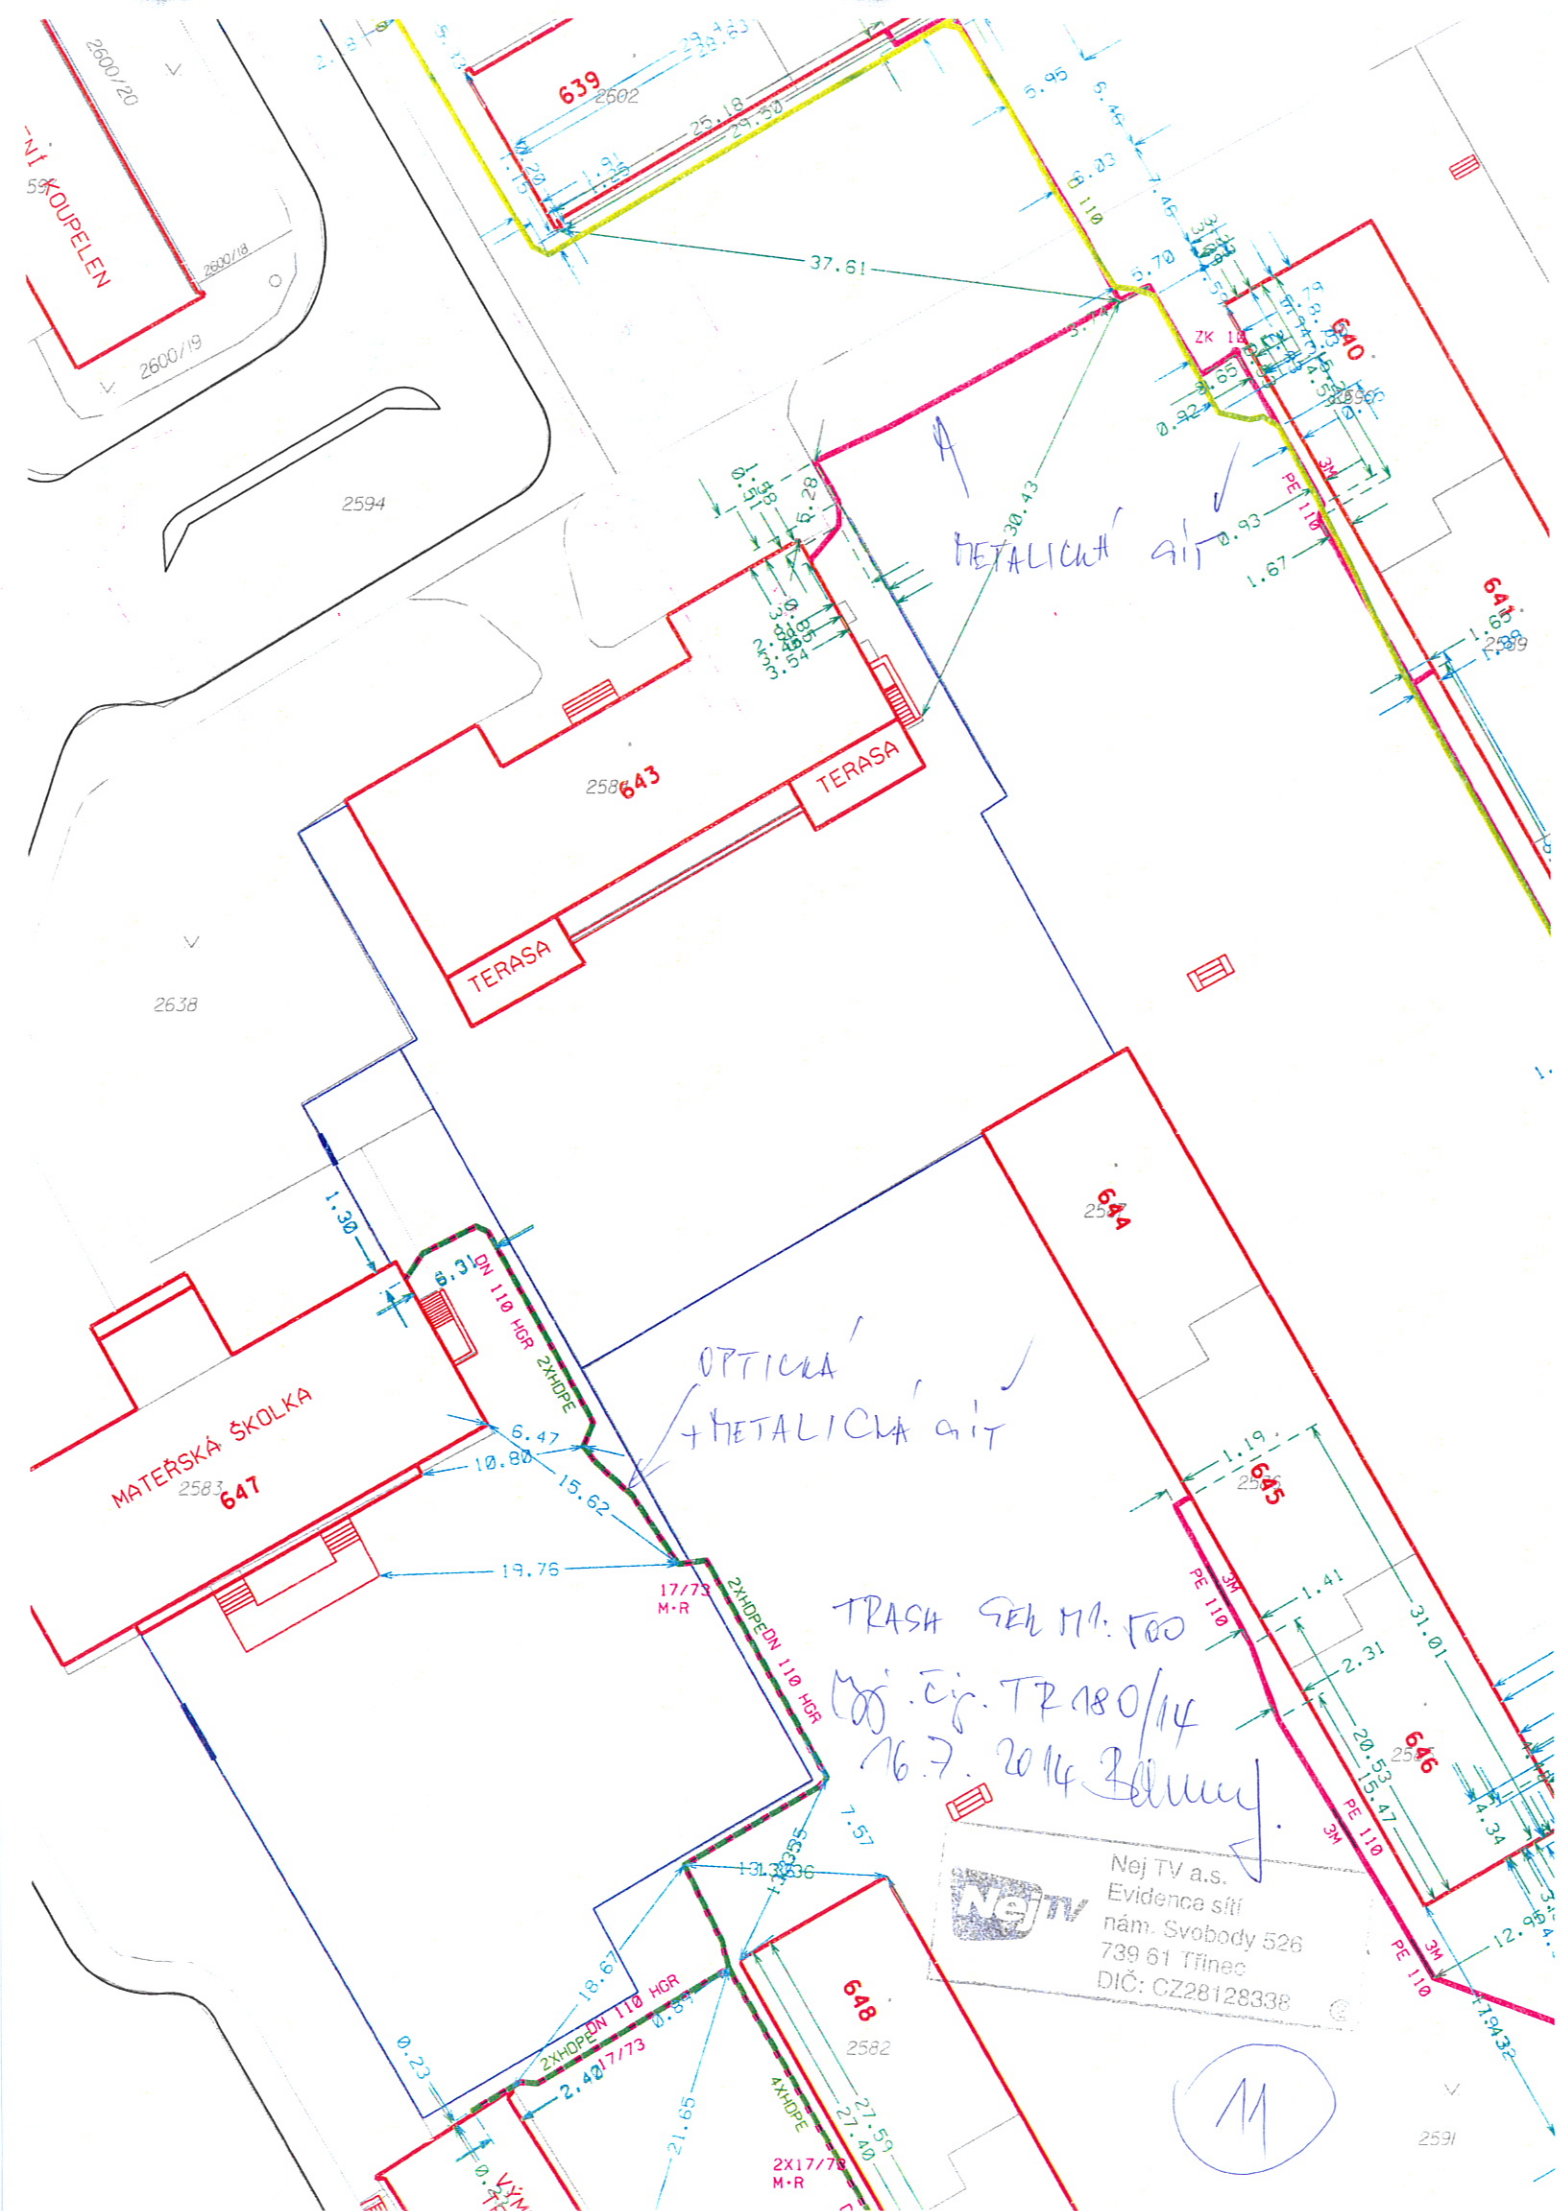

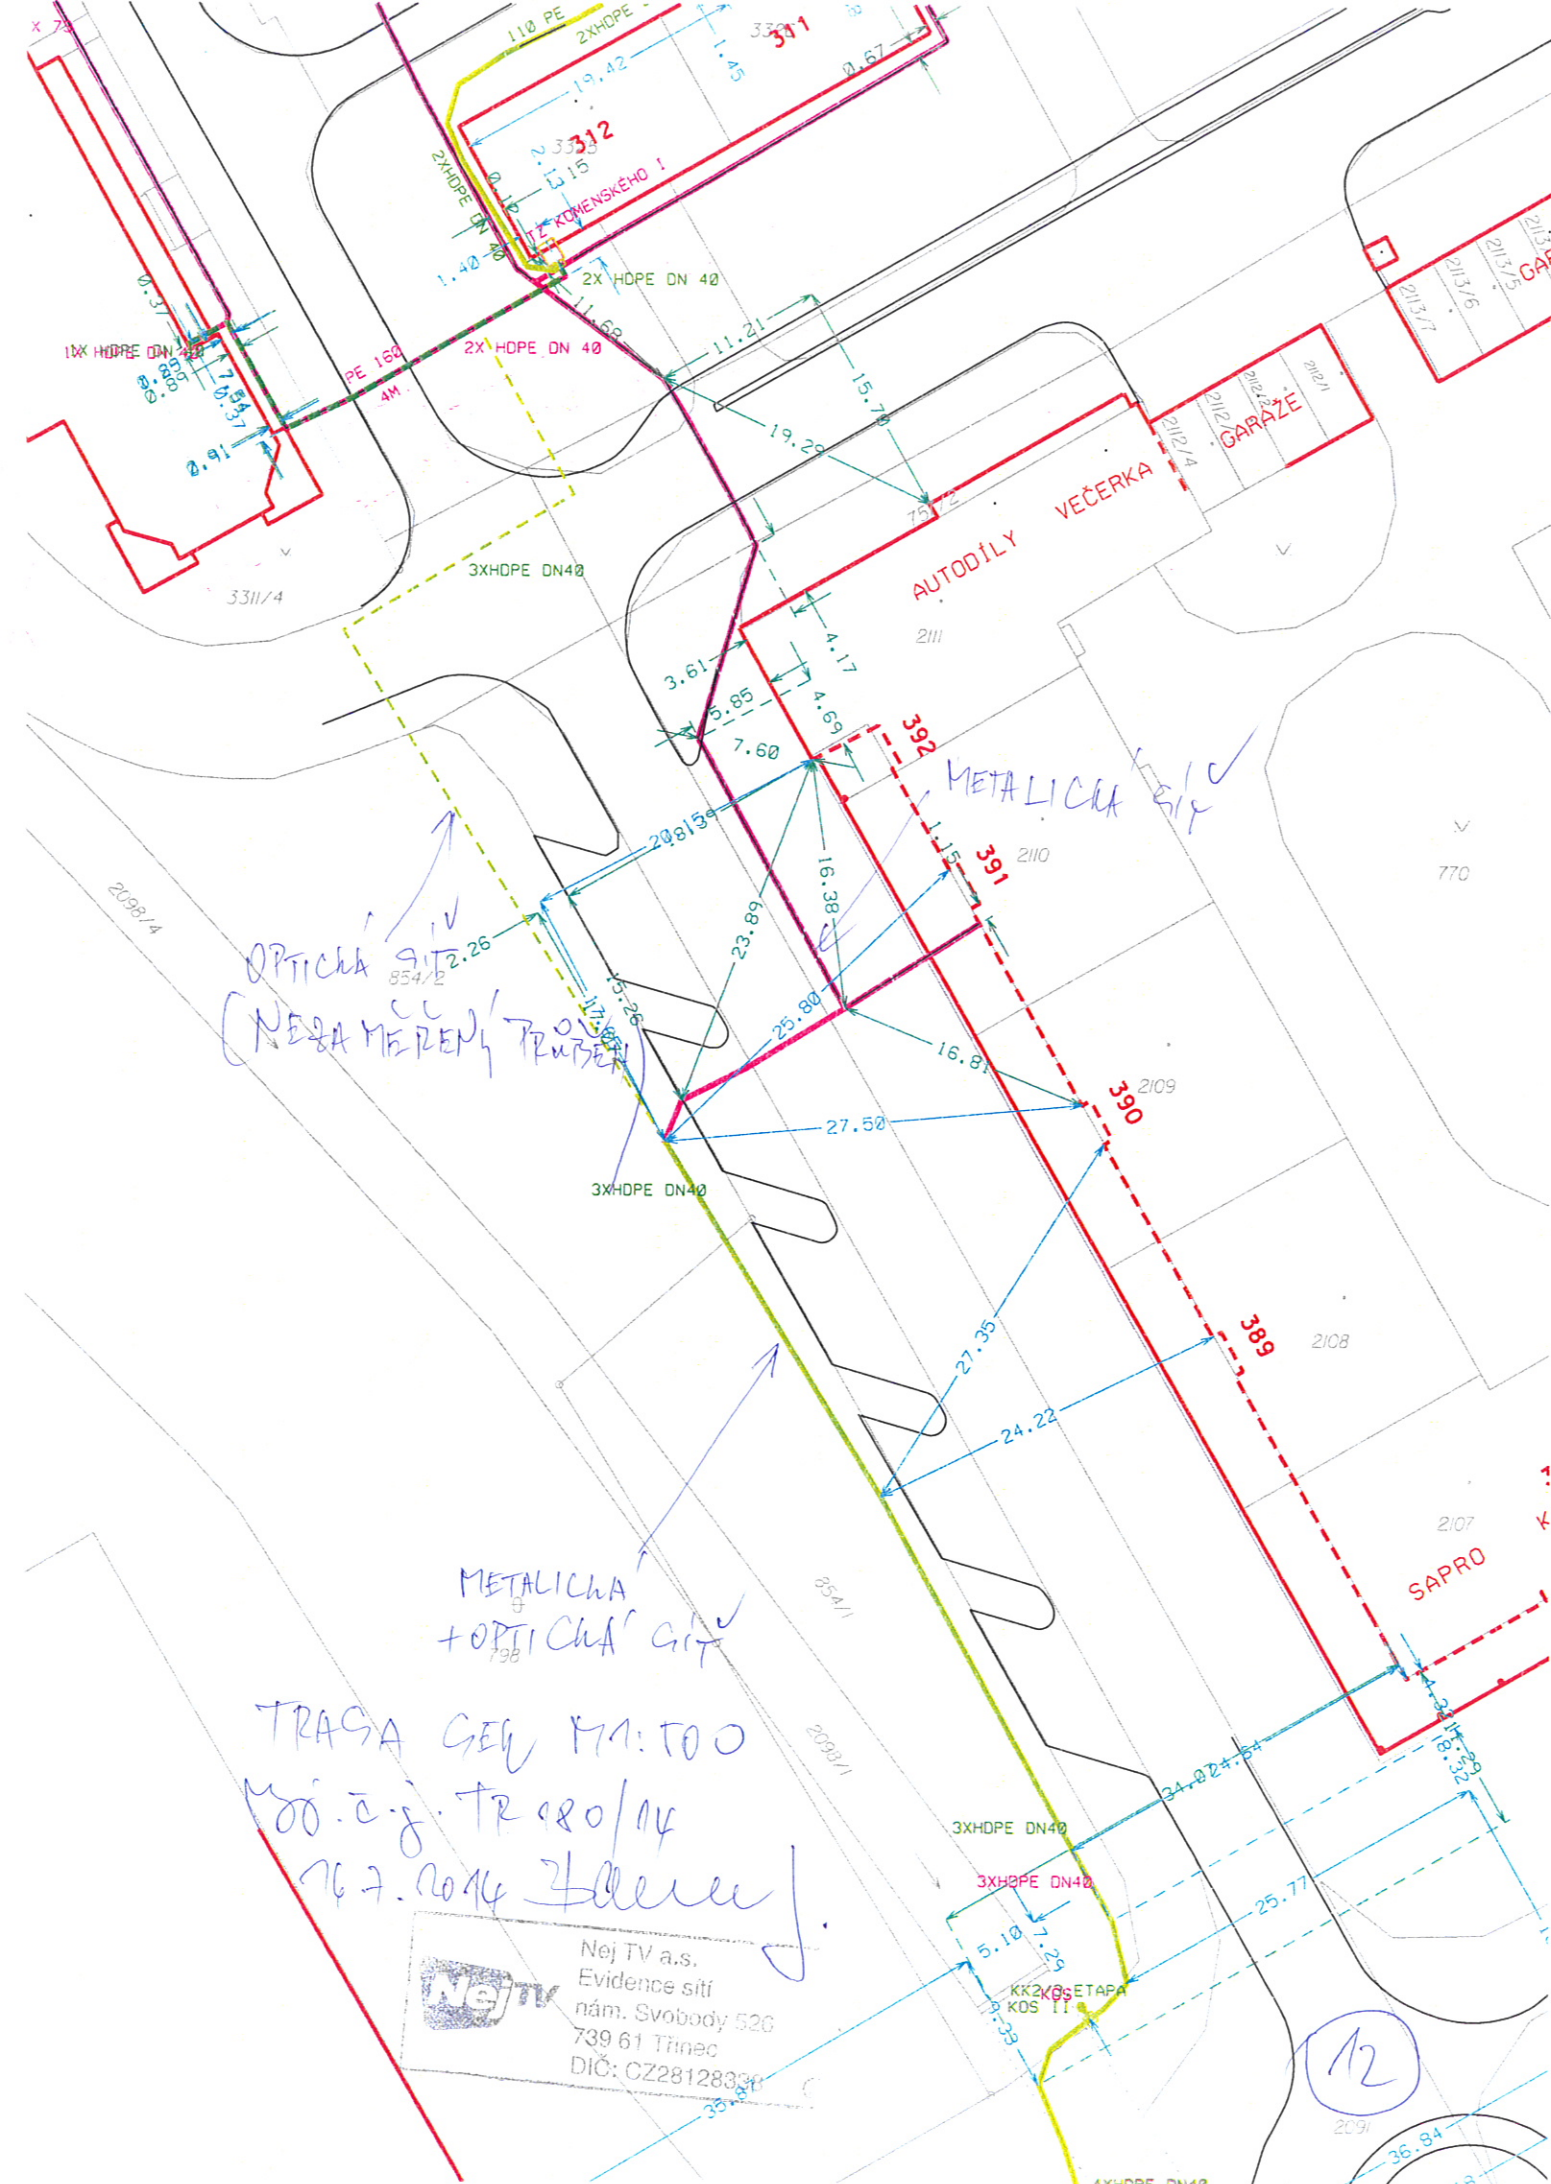




Nej TV a.s.  
Evidence síť  
nám. Svobody 526  
739 61 Třinec  
DIČ: CZ28128398

2486  
KIND KOSMOS

9

## KONCOVKA V BUDOUCÍ

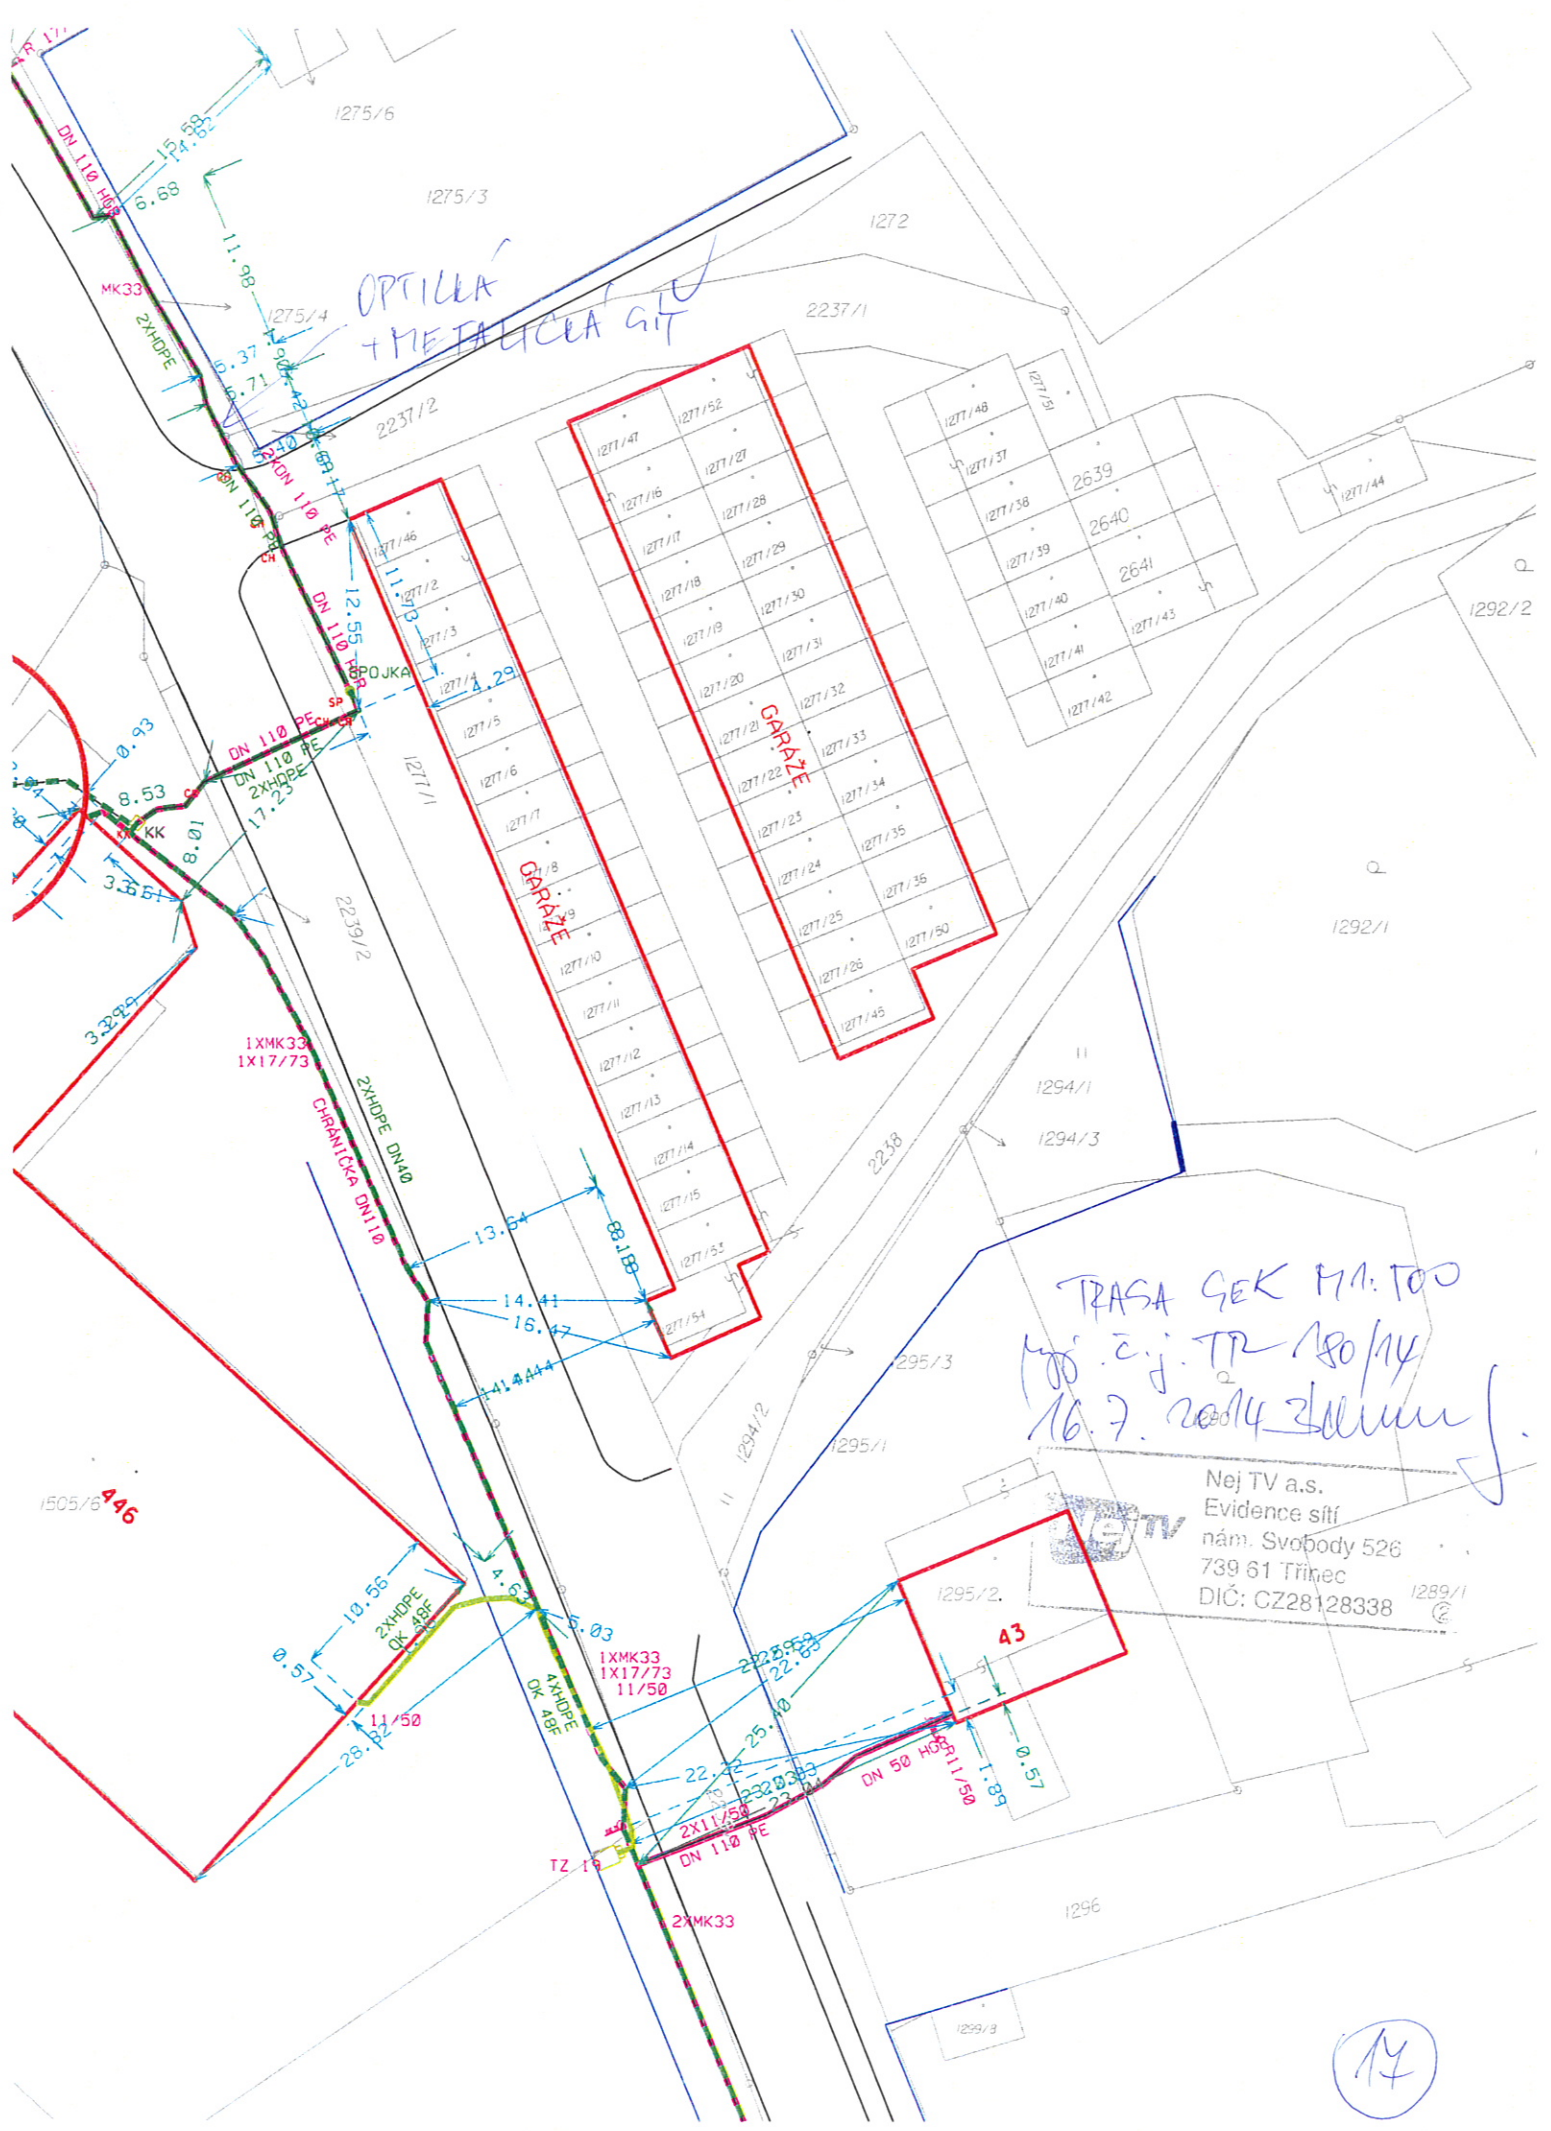


TRASA GEK M1:100  
16.7.2014

Nej TV a.s.  
Evidence síti  
nám. Svobody 526  
739 61 Třinec  
DIČ: CZ28128338



TRASA SEK 41.500  
Mj. zj. TR 180/14  
16.7.2014 Zlumenj.

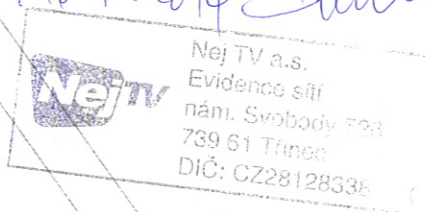

CH 2.5M  
1 X PE110

OPTICKÁ  
+ METALICKÁ SÍŤ

1X17/73  
4X HDPE (2.2)

3X DN 110

SPOLUK

2X DN 110  
1X DN 110

U LAVKY


4X HDPE (2.2)

DN 125 OCEĽ

CH. HDPE 40

MOST

19

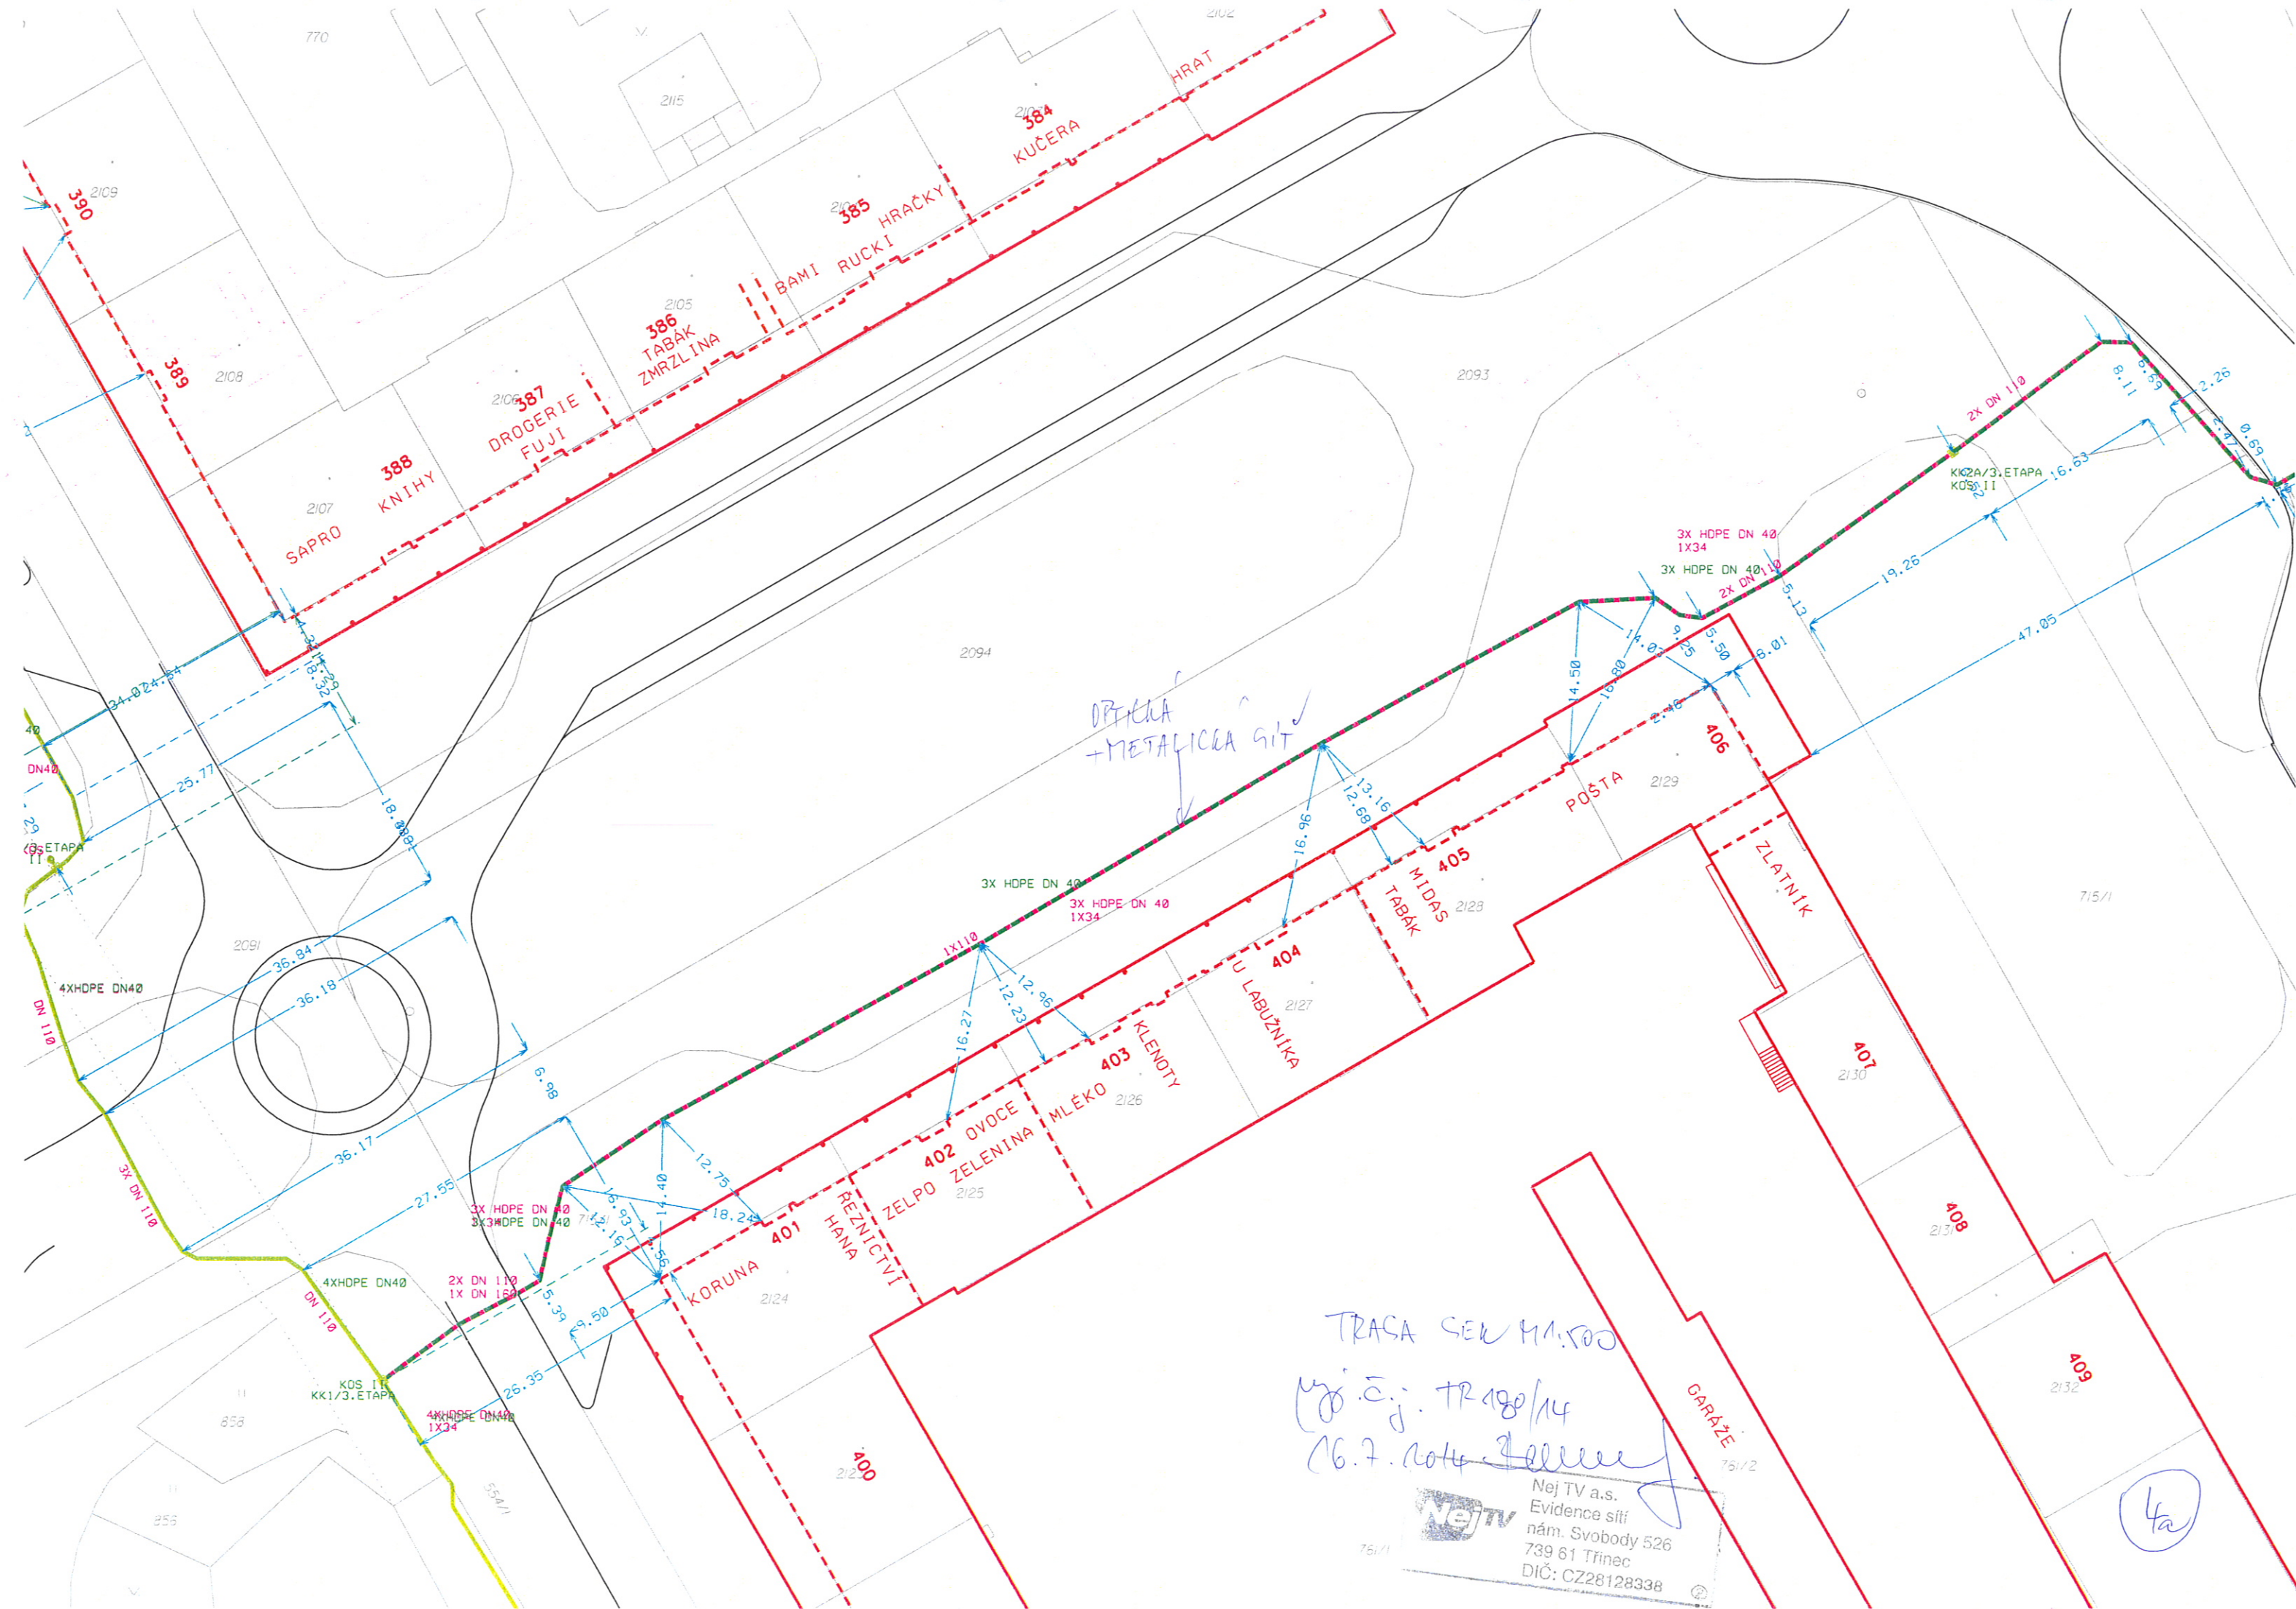













TRASA SEL 1:100  
 16.7.2014 18:14  
 16.7.2014 18:14

Nej TV a.s.  
 Evidence síť  
 nám. Svobody 526  
 739 61 Třinec  
 DIČ: CZ28128338