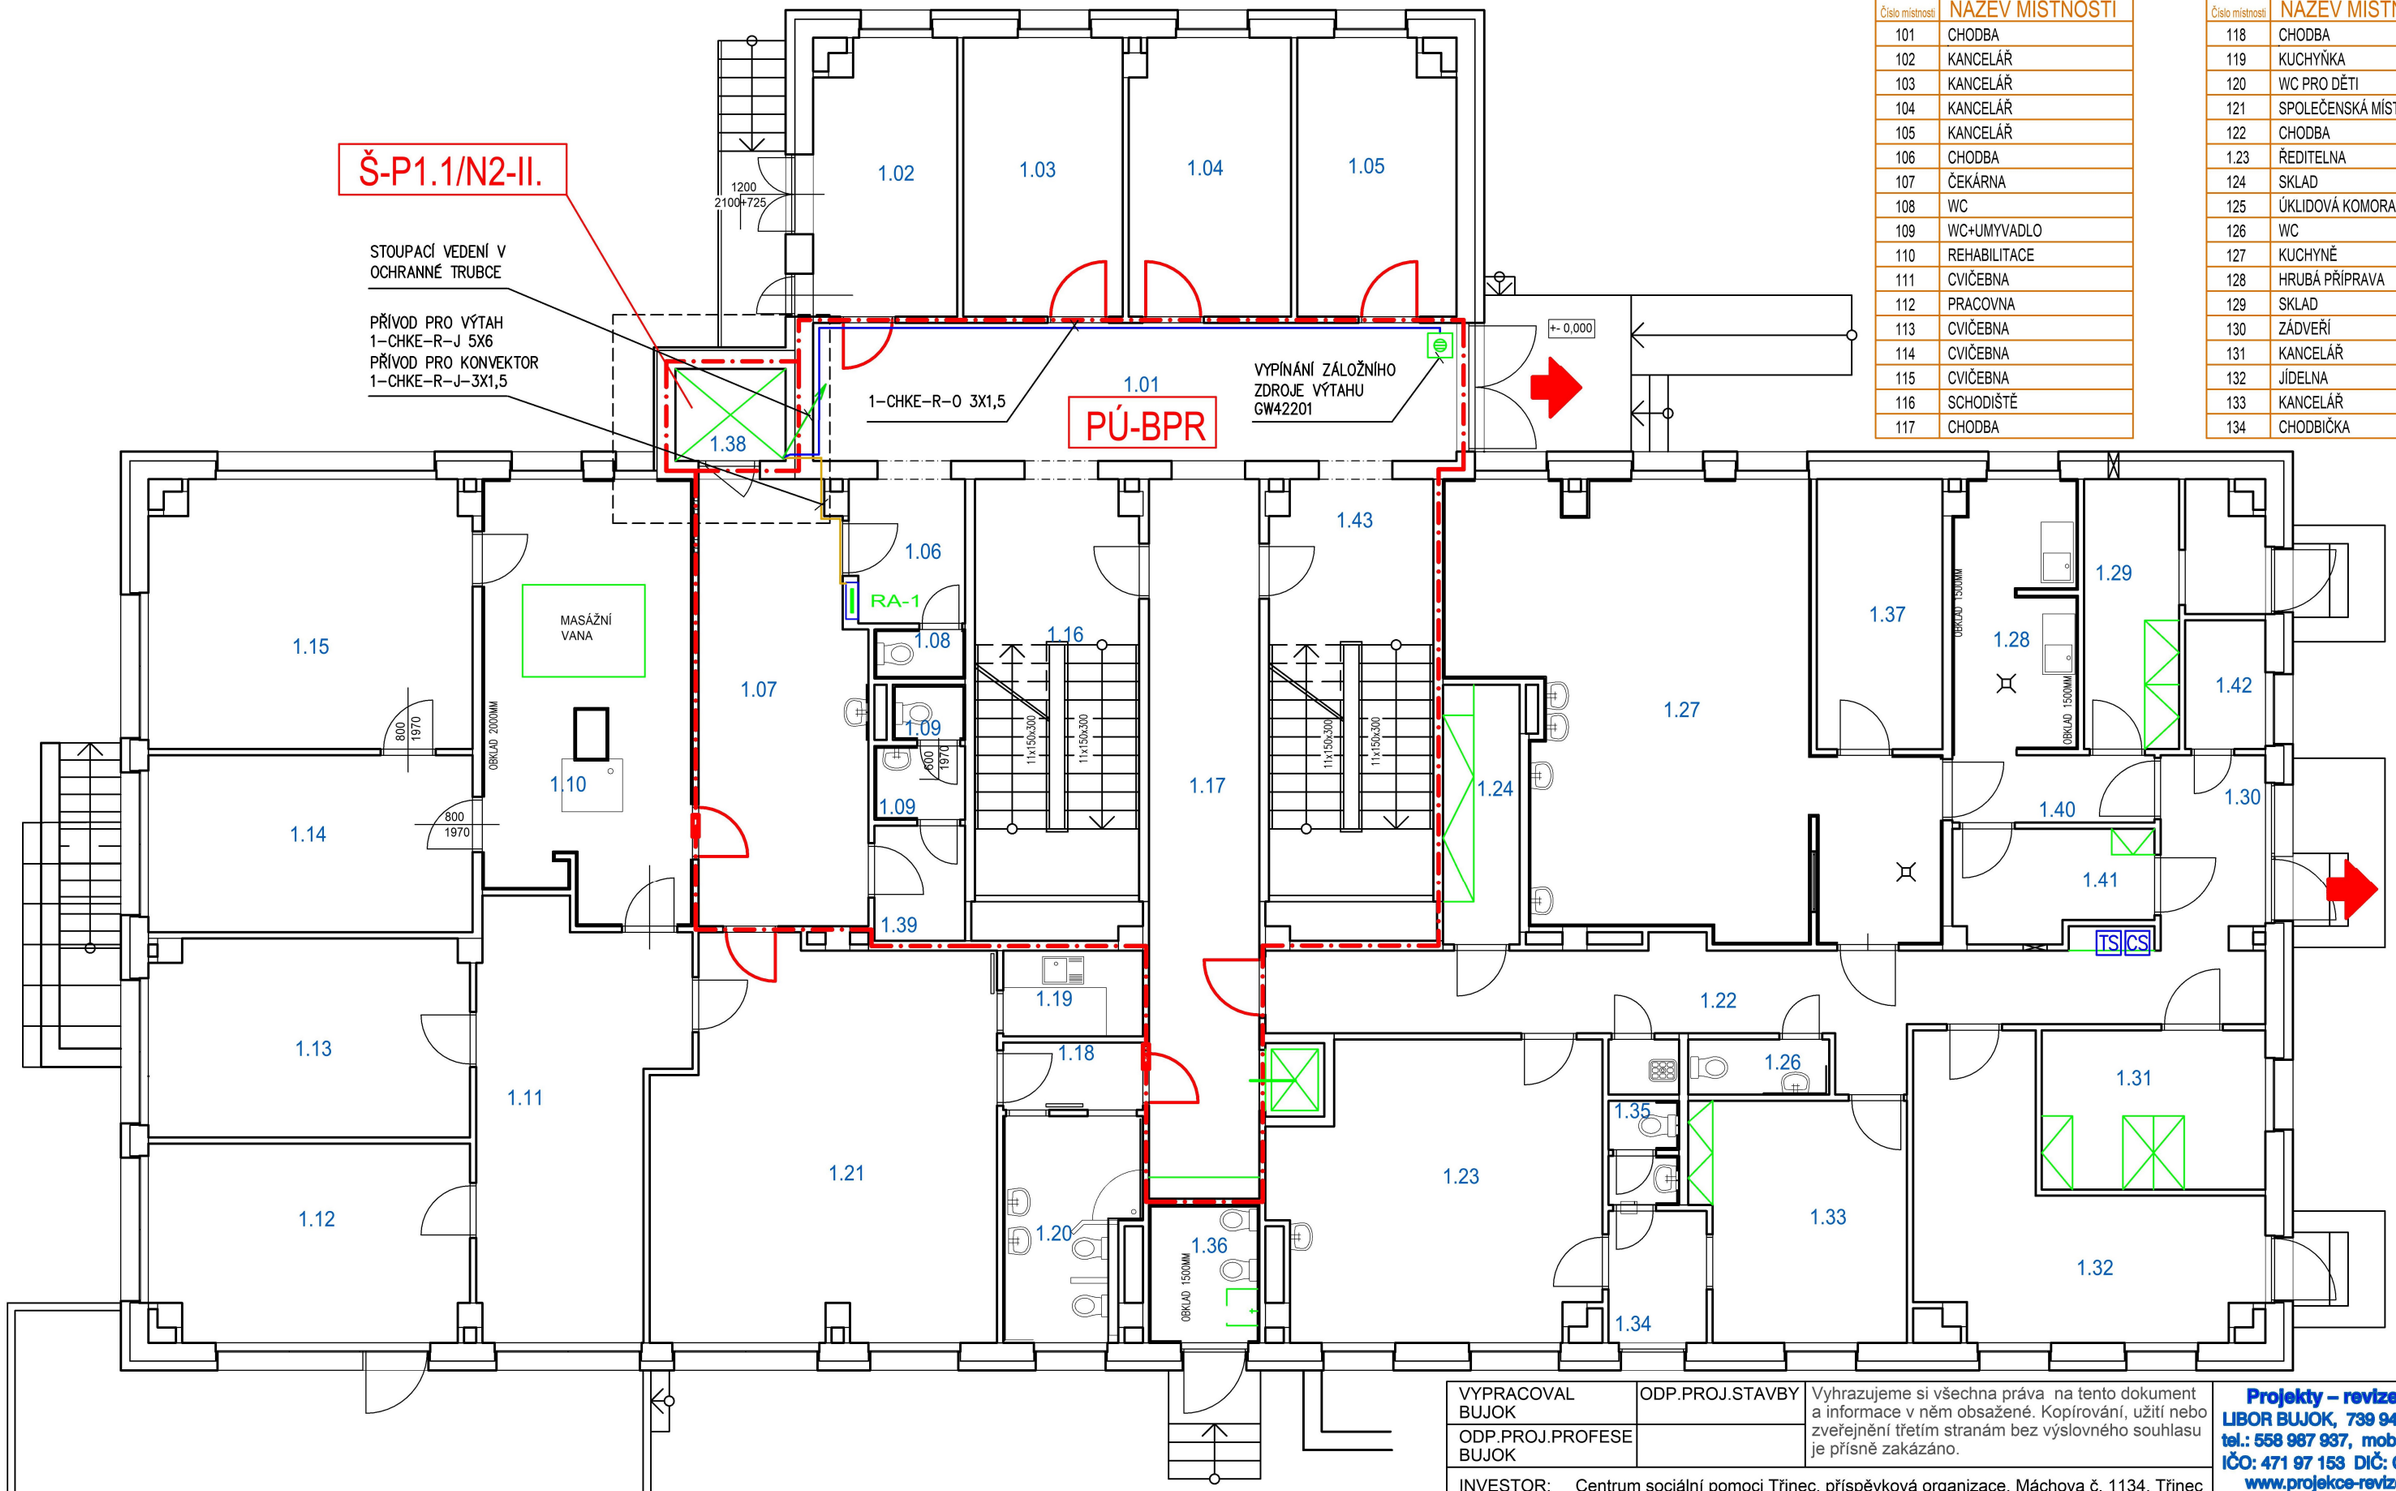

Číslo místnosti	NÁZEV MÍSTNOSTI
101	CHODBA
102	KANCELÁŘ
103	KANCELÁŘ
104	KANCELÁŘ
105	KANCELÁŘ
106	CHODBA
107	ČEKÁRNA
108	WC
109	WC+UMYVADLO
110	REHABILITACE
111	CVIČEBNA
112	PRACOVNA
113	CVIČEBNA
114	CVIČEBNA
115	CVIČEBNA
116	SCHODIŠTĚ
117	CHODBA

Číslo místnosti	NÁZEV MÍSTNOSTI
118	CHODBA
119	KUCHYŇKA
120	WC PRO DĚTI
121	SPOLEČENSKÁ MÍSTNOST
122	CHODBA
1.23	ŘEDITELNA
124	SKLAD
125	ÚKLIDOVÁ KOMORA
126	WC
127	KUCHYNĚ
128	HRUBÁ PŘÍPRAVA
129	SKLAD
130	ZÁDVEŘÍ
131	KANCELÁŘ
132	JÍDELNA
133	KANCELÁŘ
134	CHODBIČKA

NAPĚŤOVÁ SOUSTAVA:

- 3xN+PE, AC, 50Hz, 230/400V, TN-C-S,

OCHRANA PŘED ÚRAZEM EL. PROUDEM:

- automatickým odpojením vadné části od zdroje v soustavě TN
- hlavním pospojování v celém objektu.

VYPRACOVAL BUJOK	ODP.PROJ.STAVBY	Vyhrazujeme si všechna práva na tento dokument a informace v něm obsažené. Kopírování, užití nebo zveřejnění třetím stranám bez výslovného souhlasu je přísně zakázáno.
ODP.PROJ.PROFESE BUJOK		

Projekty – revize – elektro
LIBOR BUJOK, 739 94 Vendryně 705
tel.: 558 987 937, mobil: 602 776 705
IČO: 471 97 153 DIČ: CZ5609211465
www.projekce-revize-elektro.cz

INVESTOR: Centrum sociální pomoci Třinec, příspěvková organizace, Máchova č. 1134, Třinec

MÍSTO STAVBY: Máchova č. 1134, 739 61 Třinec

ELEKTRO

Výměna výtahu v budově na ul. Náchová 1134

Situační schéma - půdorys

OPRAVA / DATUM	
FORMAT	2 A4
DATUM	03.07.2019
STUPEŇ	DPS
MĚŘITKO	1:100
Č.KOPIE	1 2 3 4 5 6
ARCHIVNI CISLO	1910
C.VYKRESU	D.1.4.b.1.